


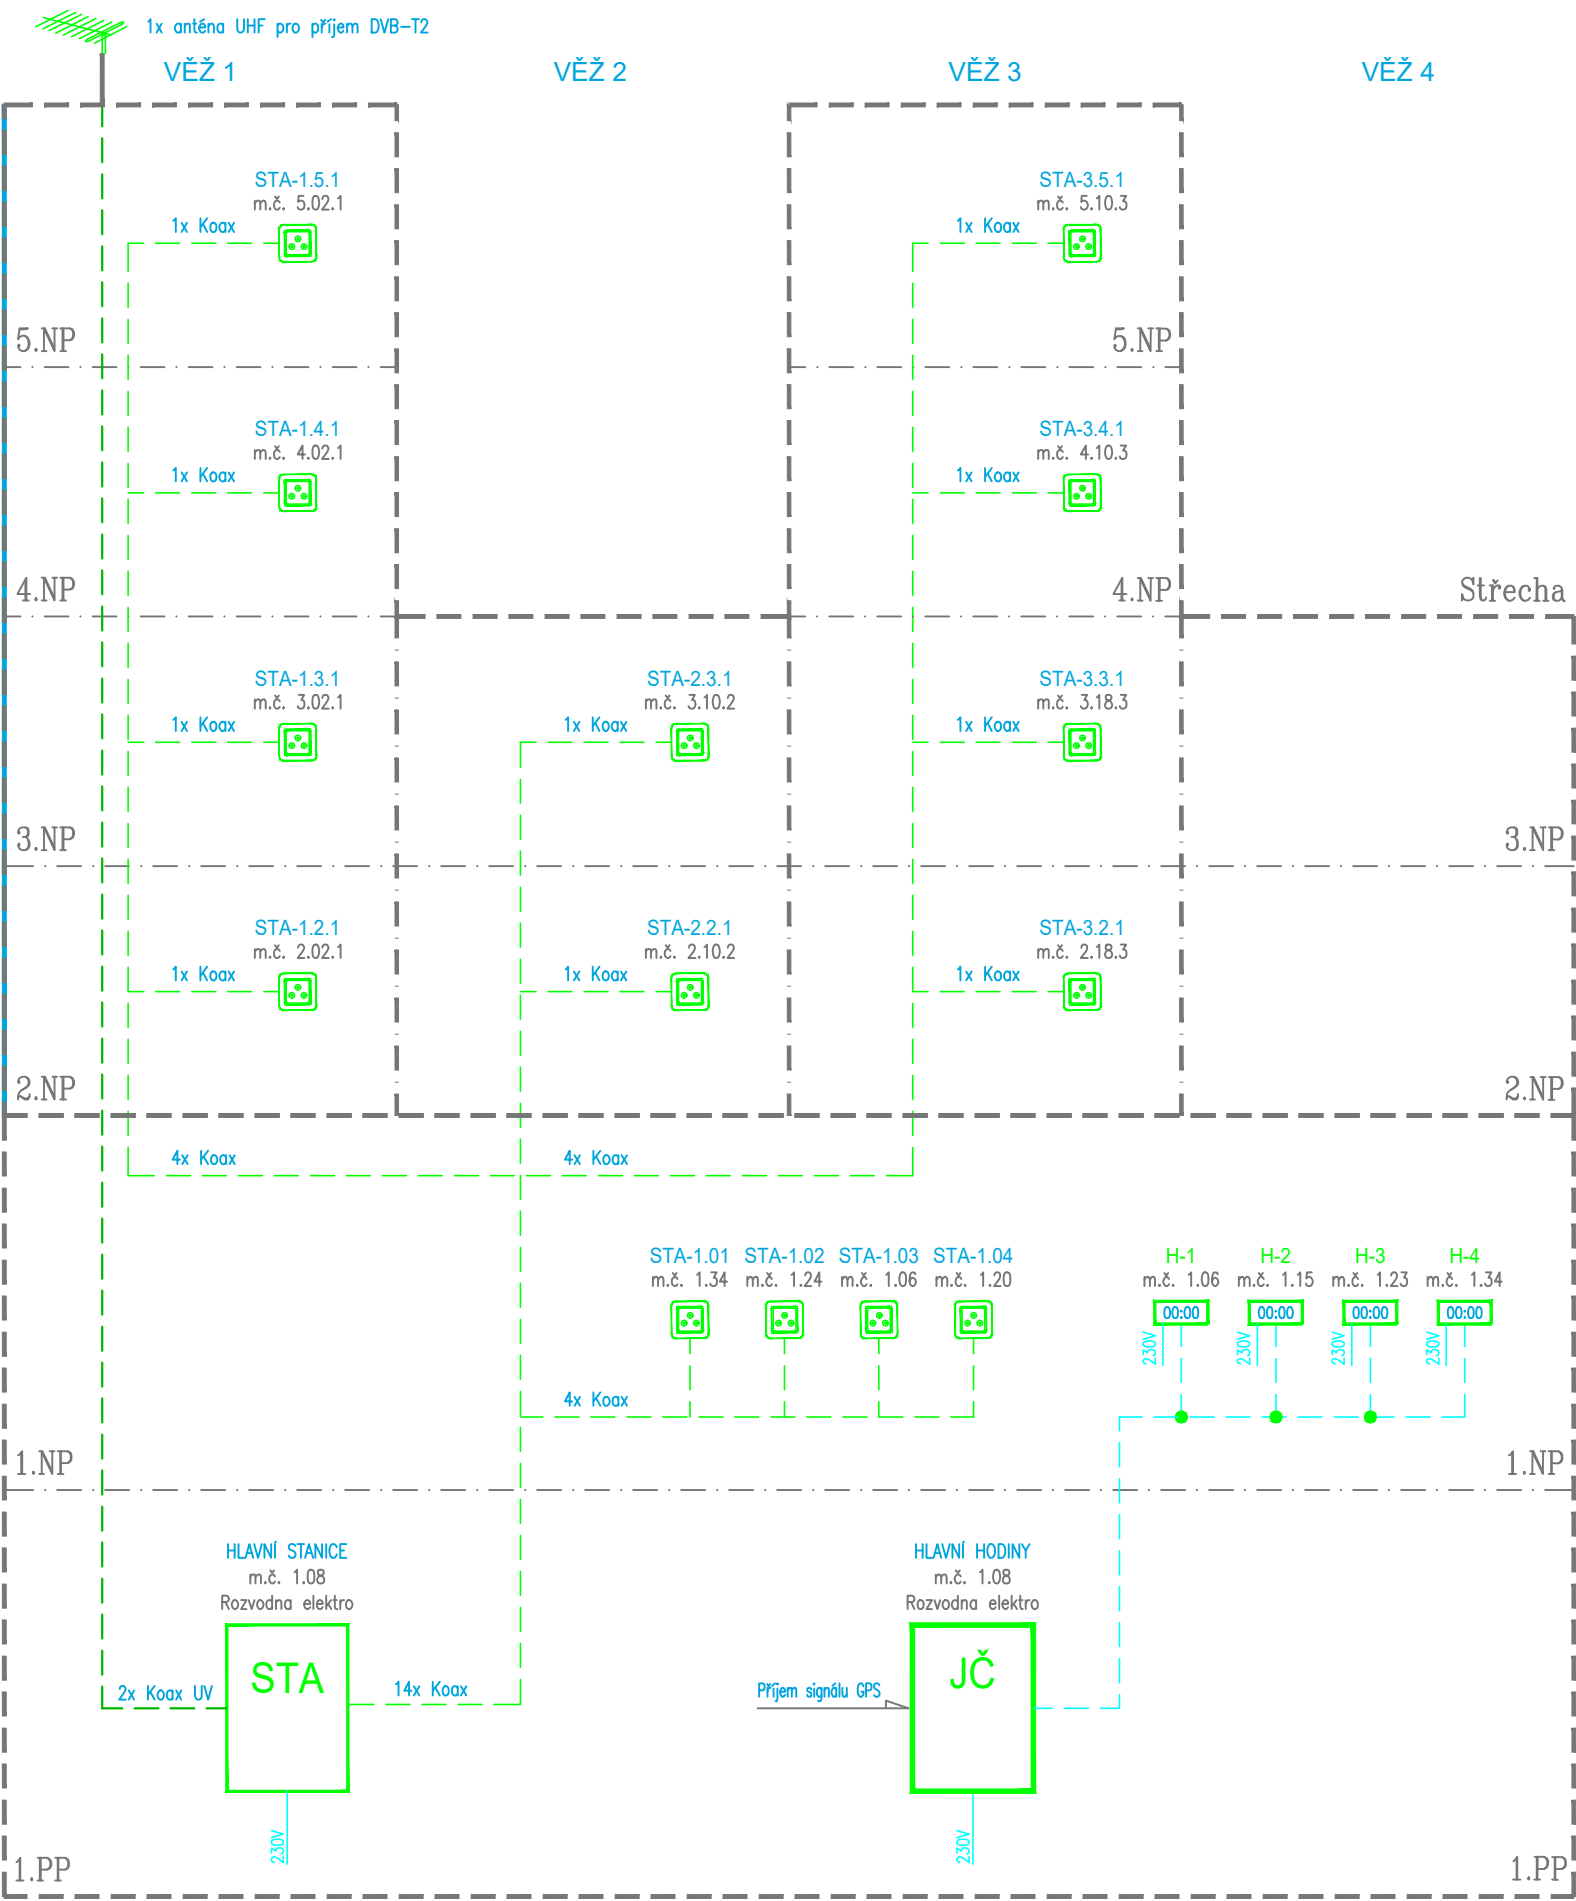

PŘEHLEDOVÉ SCHÉMA STA a JČ



- LEGENDA STA:
- STA – ANTÉNA UHF
  - STA – HLAVNÍ STANICE STA
  - STA – ZÁSUVKA TV+R+SAT
  - STA – KOAXIÁLNÍ KABEL 75 Ohm UV
  - STA – KOAXIÁLNÍ KABEL 75 Ohm
  - STA – KABEL CYKY-J 3x1,5

- LEGENDA JČ:
- JČ – HLAVNÍ HODINY
  - JČ – HODINY DIGITÁLNÍ
  - JČ – ROZBOČOVACÍ KRABICE
  - JČ – KABELU CYKY-0 2x1,5
  - JČ – NAPÁJECÍ KABEL CYKY-J 3x1,5

	ZODP. PROJEKTANT	VYPRACOVAL	KONTROLOVAL	<div>PPSKANIA</div> <div>pps-kania.cz   multifunkční domy</div>	
	Jan Kupec	Bc. Jakub Kupec	Ing. Miroslav Pantůček		
				PPS Kania s.r.o., Nivnická 665/10, 709 00 tel : 596 245 252, fax : 596 245 262 e-mail : projekce@pps-kania.cz	
	KATASTRÁLNÍ ÚZEMÍ, PARC.Č. : Muglínov (714941)				
	MÍSTO STAVBY : ul. Hladnovská, Betonářská, Slezská Ostrava, parcela č. 2418, 388/1, 393/1, 394/4, 414/4, 414/5, 414/11, 414/17, 414/32, 421/9, 421/26, 421/28, 530				
STAVEBNÍK / OBJEDNATEL : Statutární město Ostrava Prokešovo náměstí 1803/8, Moravská Ostrava			STUPEŇ DPS		
NÁZEV AKCE :  Multifunkční dům Muglínov			DATUM ZÁŘÍ 2023		PARÉ
			Č. ZAKÁZKY 08/21		
			MĚŘÍTKO -		
OBJEKT : SO 01 - MULTIFUNKČNÍ DŮM					
ČÁST : D.1.4.5 -SLABOPROUDÁ ELEKTROTECHNIKA					
OBSAH :  Přehledové schéma STA a JČ			ARCHIVNÍ ČÍSLO : PPS- 08/21-D.1.4.5.b-		Č.v. 12