


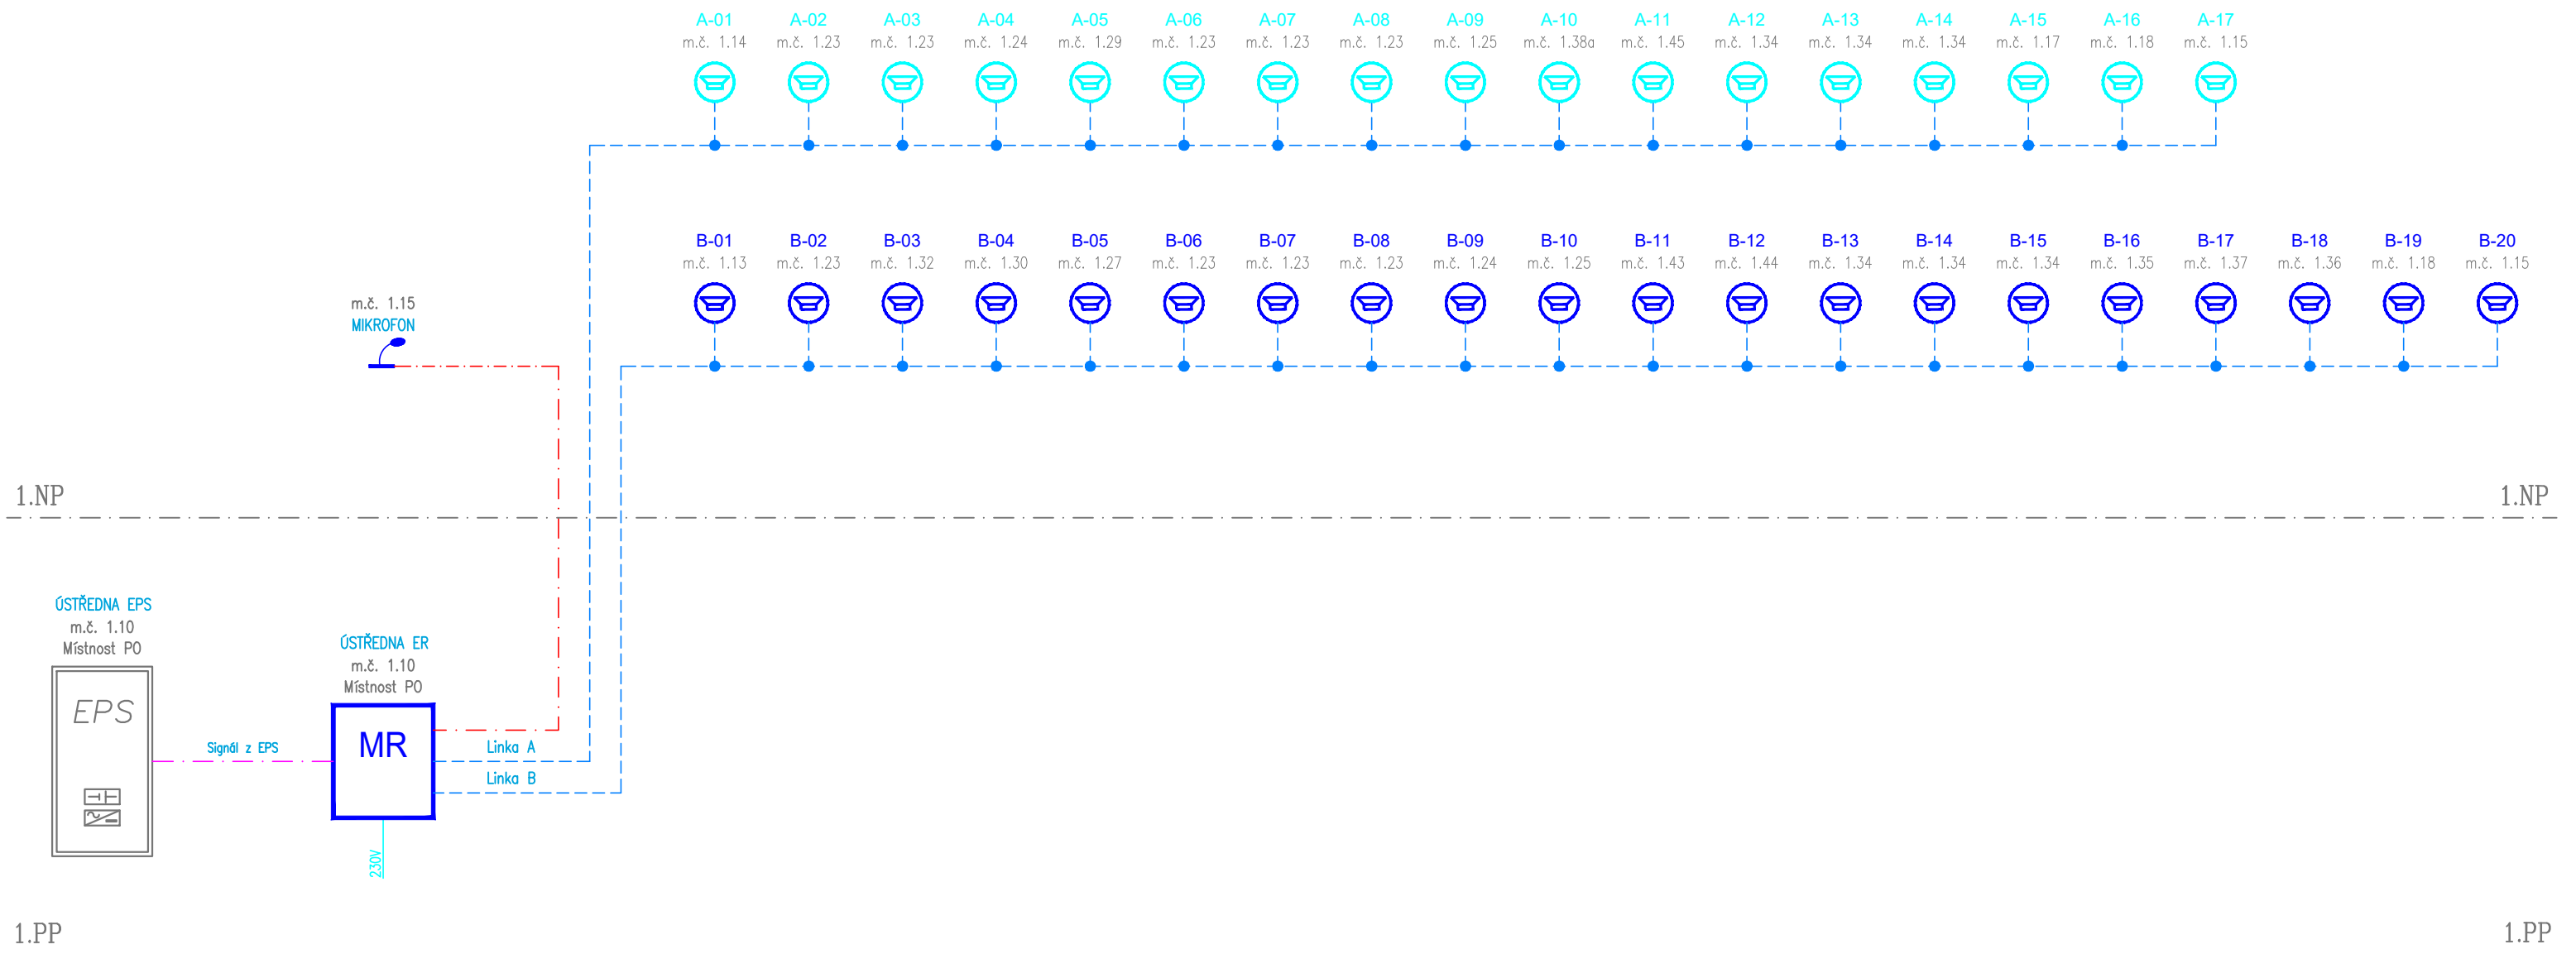

PŘEHLEDOVÉ SCHÉMA ER



LEGENDA ER:

- ER – ÚSTŘEDNA
- ER – MIKROFON STOLNÍ
- ER – REPRODUKTOR DO PODHLEDU
- ER – ROZBOČOVACÍ KRABICE
- ER – KABEL PRAFlaDur 2x1,5mm B2cas1,d0
- ER – KABEL FTP cat.6 B2ca–s1,d1,a1
- ER – KABEL PRAFlaGuard 2x2x0,8 B2cas1,d0
- ER – NAPÁJECÍ KABEL PRAFlaDur 3x1,5mm B2cas1,d0

	ZODP. PROJEKTANT	VYPRACOVAL	KONTROLOVAL	<div>PPSKANIA</div> <div>PPS Kania s.r.o. ,Nivnická 665/10, 709 00 tel : 596 245 252 , fax : 596 245 262 e-mail : projekce@pps-kania.cz</div>		
	Jan Kupec	Bc. Jakub Kupec	Ing. Miroslav Pantůček			
						
	KATASTRÁLNÍ ÚZEMÍ, PARC.Č. : Muglinov (714941)			ARCHÍV		
	MÍSTO STAVBY : ul. Hladnovská, Betonářská, Slezská Ostrava, parcela č. 2418, 388/1, 393/1, 394/4, 414/4, 414/5, 414/11, 414/17, 414/32, 421/9, 421/26, 421/28, 530			STUPEŇ DPS		
STAVEBNÍK / OBJEDNATEL : Statutární město Ostrava Prokešovo náměstí 1803/8, Moravská Ostrava						
NÁZEV AKCE :  Multifunkční dům Muglinov				DATUM ZÁŘÍ 2023		PARÉ
				Č. ZAKÁZKY 08/21		
				MĚŘÍTKO -		
OBJEKT : SO 01 - MULTIFUNKČNÍ DŮM						
ČÁST : D.1.4.5 -SLABOPROUDÁ ELEKTROTECHNIKA						
OBSAH :  Přehledové schéma ER				ARCHÍVNÍ ČÍSLO : PPS- 08/21-D.1.4.5.b-		Č.v. 09