VSAK "A"- vzorové uložení

VELIKOST NÁDRŽE 15,6x4,8x1,2m RETENČNÍ OBJEM 89,85 m3 VSAKOVACÍ PLOCHA 74,80 m2, 208 ks BOXŮ WAVIN Q-BIC PLUS 1200x600x600mm

ŘEZ A - A'

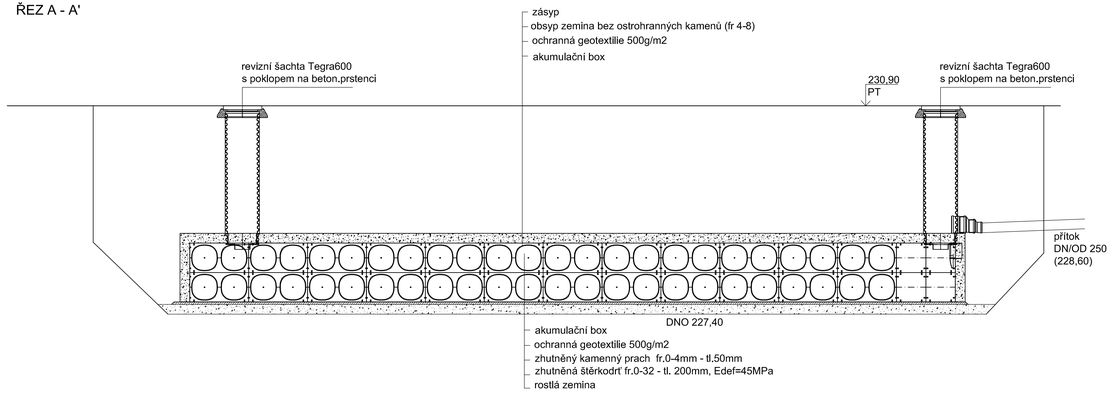

PŮDORYS

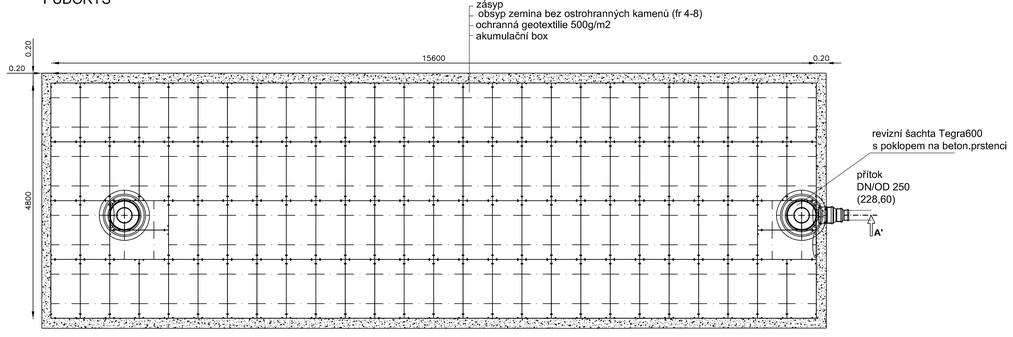

VSAK "B"- vzorové uložení

VELIKOST NÁDRŽE 7,8x4,8x0,6m RETENČNÍ OBJEM 22,46 m3 VSAKOVACÍ PLOCHA 37,44 m2, 52 ks BOXŮ WAVIN Q-BIC PLUS 1200x600x600mm

ŘEZ A - A'

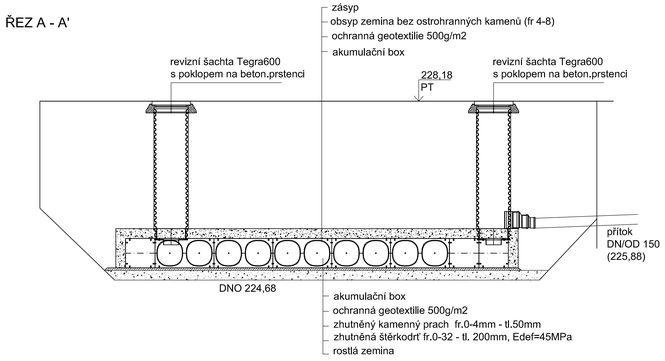

PŮDORYS

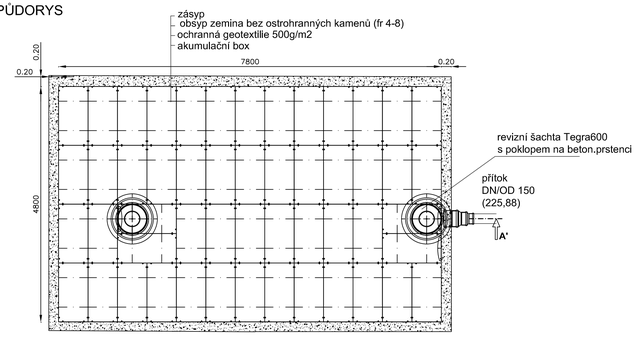

	ZODP. PROJEKTANT	VYPRACOVAL	KONTROLOVAL
	Ing. Tomáš Janoušec	Jan Ochodnický	Ing. Miroslav Pantůček
	KATASTRÁLNÍ ÚZEMÍ, PARC.Č.: Muglinov (714941)		
	MÍSTO STAVBY: ul. Hlubinská, Bahnhofská, Okresní Ostrava, parcela č. 2418, 388/3, 393/5, 394/4, 414/4, 414/5, 414/11, 414/12, 421/5, 421/26, 421/28, 530		
	STAVEBNÍK / OBJEDNATEL: Statutární město Ostrava, Prokešovo nám.8/1803/8, Moravská Ostrava		

PPS Kania s.r.o., Mlýnská 680/10, 709 00
tel.: 596 243 252 , fax: 596 243 253 e-mail: | projekce@pps-kania.cz

ARCHIV

STUPEŇ: DPS

NÁZEV AKCE: Multifunkční dům Muglinov

DATUM: SRPEN 2023

PARE

Č. ZAKÁZKY: 08/21

OBJEKT: IO 03 - DEŠŤOVÁ KANALIZACE, VSAK

ČÁST: D.2. - DOKUMENTACE TECHNICKÝCH A TECHNOLOGICKÝCH ZAŘÍZENÍ

MĚŘÍTKO: 1 : 50

OBSAH: VSAKOVACÍ JÍMKY

ARCHIVNÍ ČÍSLO: PPS- 08/21-D.2.1.b

Č.V.: 06