


KATASTR.ÚZ., PARC.Č.  
DRUH POVRCHU

PODÉLNÝ PROFIL  
NTL PŘÍPOJKY  
M 1:200/100

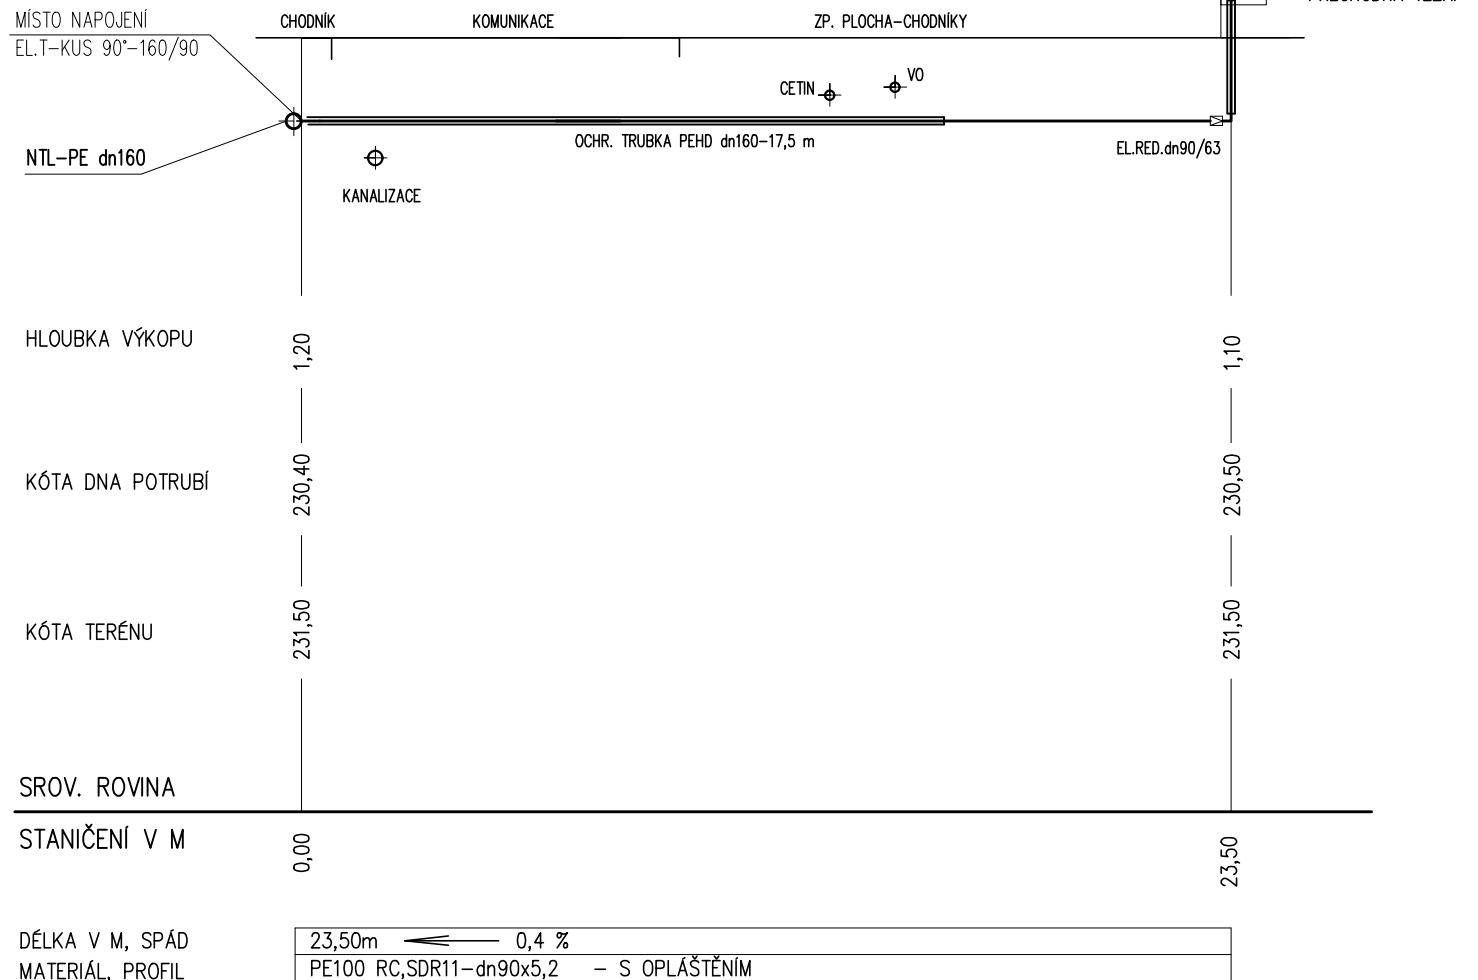

Technical drawing of a 160mm PE pipe assembly. The drawing shows a horizontal pipe with five manholes (ovals) and a T-junction (rectangle). The dimensions are as follows:

- Distance between the first and second manhole: 800
- Distance between the second and third manhole: 800
- Distance between the third manhole (T-junction) and the fourth manhole: 443
- Distance between the fourth and fifth manhole: 800
- Distance between the fifth manhole and the end of the pipe: 800
- Minimum distance between manholes: 2x min. 5dn
- Total length of the assembly: cca 3700

Labels above the pipe:

- 2x BALÓNOVÁNÍ FASTRA
- EL. T-KUS REDUKOVANÝ PE160x90x90
- 2x BALÓNOVÁNÍ FASTRA

Label below the first manhole: STÁVAJÍCÍ NTL PE dn160

TELESKOPICKÁ ČIŠŤAČKA PE100  
d<sub>p</sub>50x4,6/40x3,7

VÍČKO

POKLADOVÁ BETONOVÁ DESKA

VENKOVNÍ TERÉN

KROUŽEK Z ELASTICKÉHO MATERIÁLU

NEREZÁVĚJÍCÍ OCELOVÝ PÁSEK  
(event. plastový)

TĚSNÍCÍ PRYŽOVÁ MANŽETA

CHRÁŇÍČKA-PE 100 SDR 17,6- dn160

d<sub>n</sub>60

NA KONČÍCH VYSTŘEDĚNO

ZDVOJENÁ DÍŠŤANČNÍ OBJÍMKA  
(NA OBOU STRANÁCH CHRÁŇÍČKY)




~400

120(L,C)  
230(M,N)

d<sub>n</sub>90

POKUD BUDE VYTÝČENÍM ZJIŠTĚNO, ŽE SVISLÉ VZDÁLENOSTI EL. KABELŮ A NTL  
PLYNOVODU JSOU MENŠÍ NEŽ 400 MM, KABELY BUDOU ULOŽENY DO CHRÁNIČEK  
PŘESAHOJÍCÍCH NTL PLYNOVOD 1M NA KAŽDOU STRANU

MÍSTA KŘÍŽENÍ NTL S OSTATNÍMI SÍTĚMI (PŘEDEVŠÍM KANALIZACÍ) BUDOU ODKRYTA A DLE SKUTEČNÉ SVISLÉ VZDÁLENOSTI BUDE ŘEŠENO POUŽITÍ CHRÁNIČEK

	ZODP. PROJEKTANT	VYPRACOVAL	KONTROLOVAL	<div><div>PPSKANIA</div><div>projektování stavební techniky</div></div>	
	Ivo Neužil	Ivo Neužil	Ing. Miroslav Pantůček		
					
KATASTRÁLNÍ ÚZEMÍ, PARC.Č. : Muglinov (714941)				PPS Kania s.r.o., Nivnická 665/10, 709 00 tel : 596 245 252, fax : 596 245 262 e-mail : projekoe@pps-kania.cz	
MÍSTO STAVBY : ul. Hladnovská, Betonářská, Slezská Ostrava, parcela č. 2418, 388/1, 393/1, 394/4, 414/4, 414/5, 414/11, 414/17, 414/32, 421/9, 421/26, 421/28, 530				ARCHÍV	
STAVEBNÍK / OBJEDNATEL : Statutární město Ostrava Prokešovo náměstí 1803/8, Moravská Ostrava				STUPEŇ DPS	
NÁZEV AKCE :  Multifunkční dům Muglinov				DATUM	PARÉ
				SRPEN 2023	
				Č. ZAKÁZKY	
OBJEKT : IO 04 - PŘÍPOJKA PLYNU				MĚŘÍTKO	1 : 100/-
ČÁST : D.2. - DOKUMENTACE TECHNICKÝCH A TECHNOLOGICKÝCH ZAŘÍZENÍ					
OBSAH :  PODÉLNÝ PROFIL, DETAILS				ARCHIVNÍ ČÍSLO :	Č.v.
				PPS- 08/21-D.2.1.b	05