



SITUACE

M 1:500

PŘÍLOHA 1

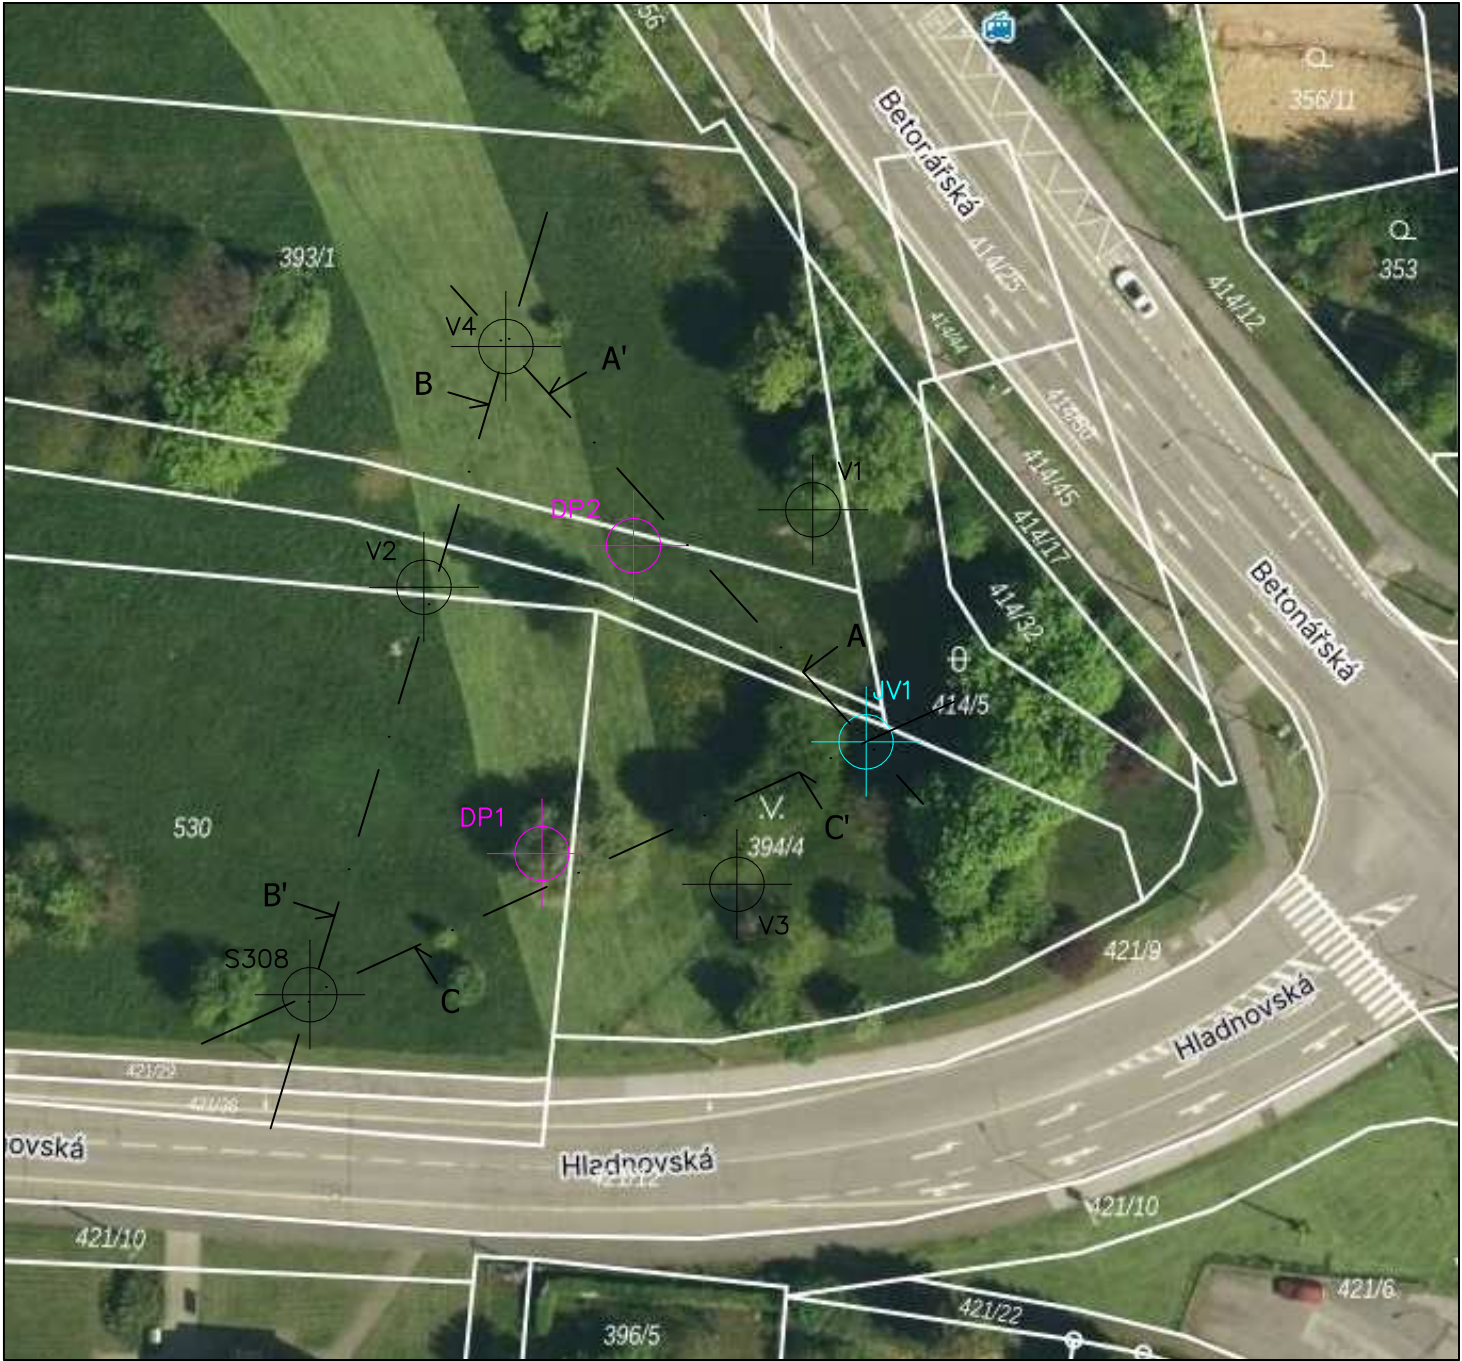

Vysvětlivky:

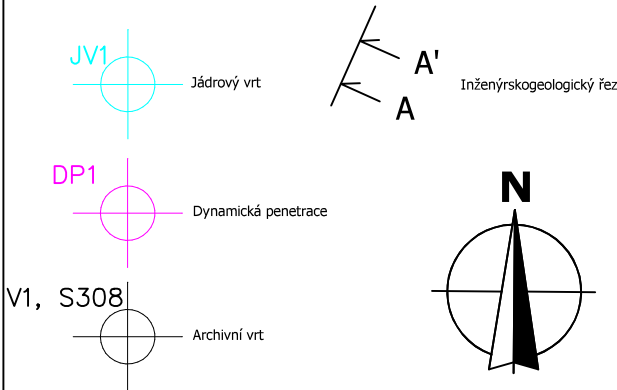

 nám. 28. října 1899/11 Černá Pole, 602 00 Brno e-mail: ivan.poul@igeo.cz web: www.igeo.cz mobil.: 608 022 443	Projekce iGEO s.r.o.		
	Objednatel:	STRABAG a.s	
	Název zakázky:	Geotechnický průzkum pro založení Novostavba Multifunkčního domu - Ostrava Muglinov	
	Zpracoval:	Měřitko:	Datum :
Ing. Daniel Müller		1:500 (A4)	04/2024
SITUACE			Účel:
			Číslo přílohy:
			1