




PŮDORYS VENKOVNÍHO BETONOVÉHO SCHODIŠTĚ
SO 05
M1:50

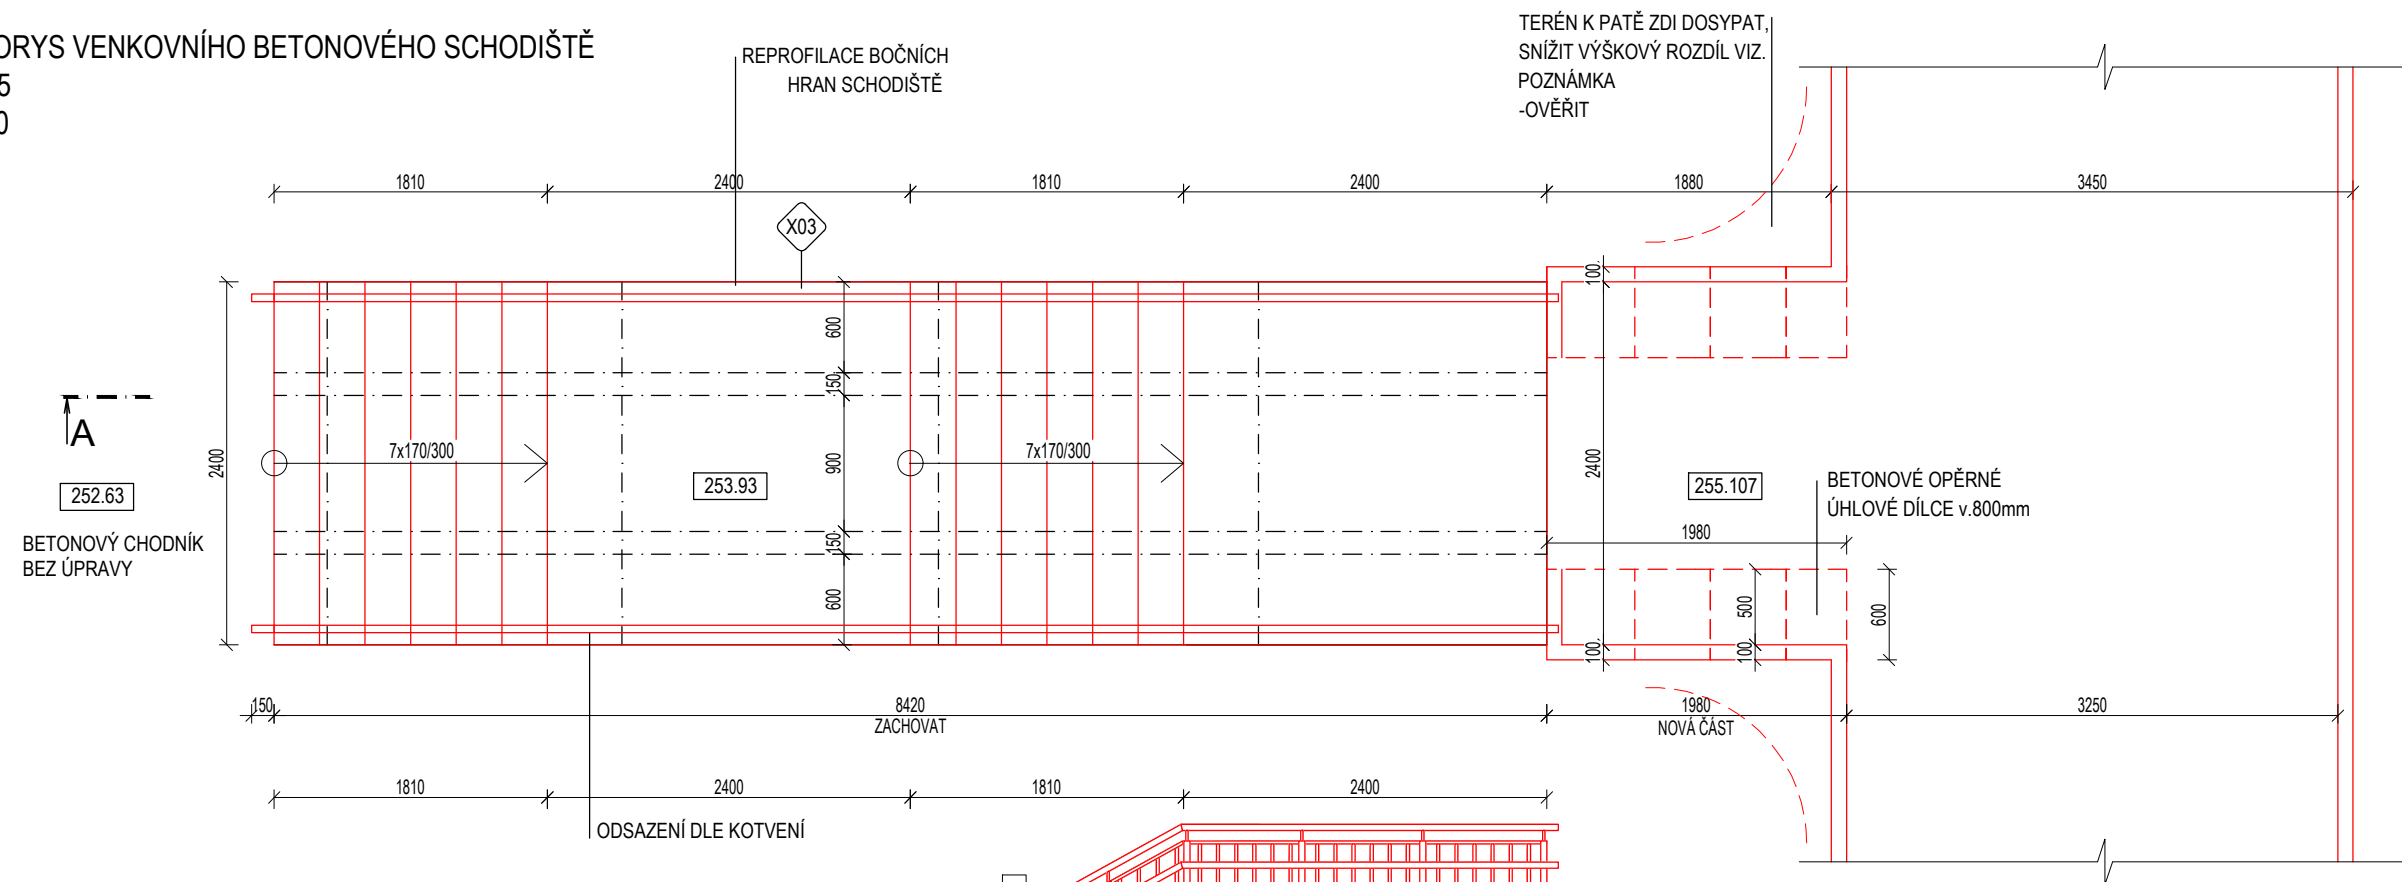

ŘEZ A-A
M1:50

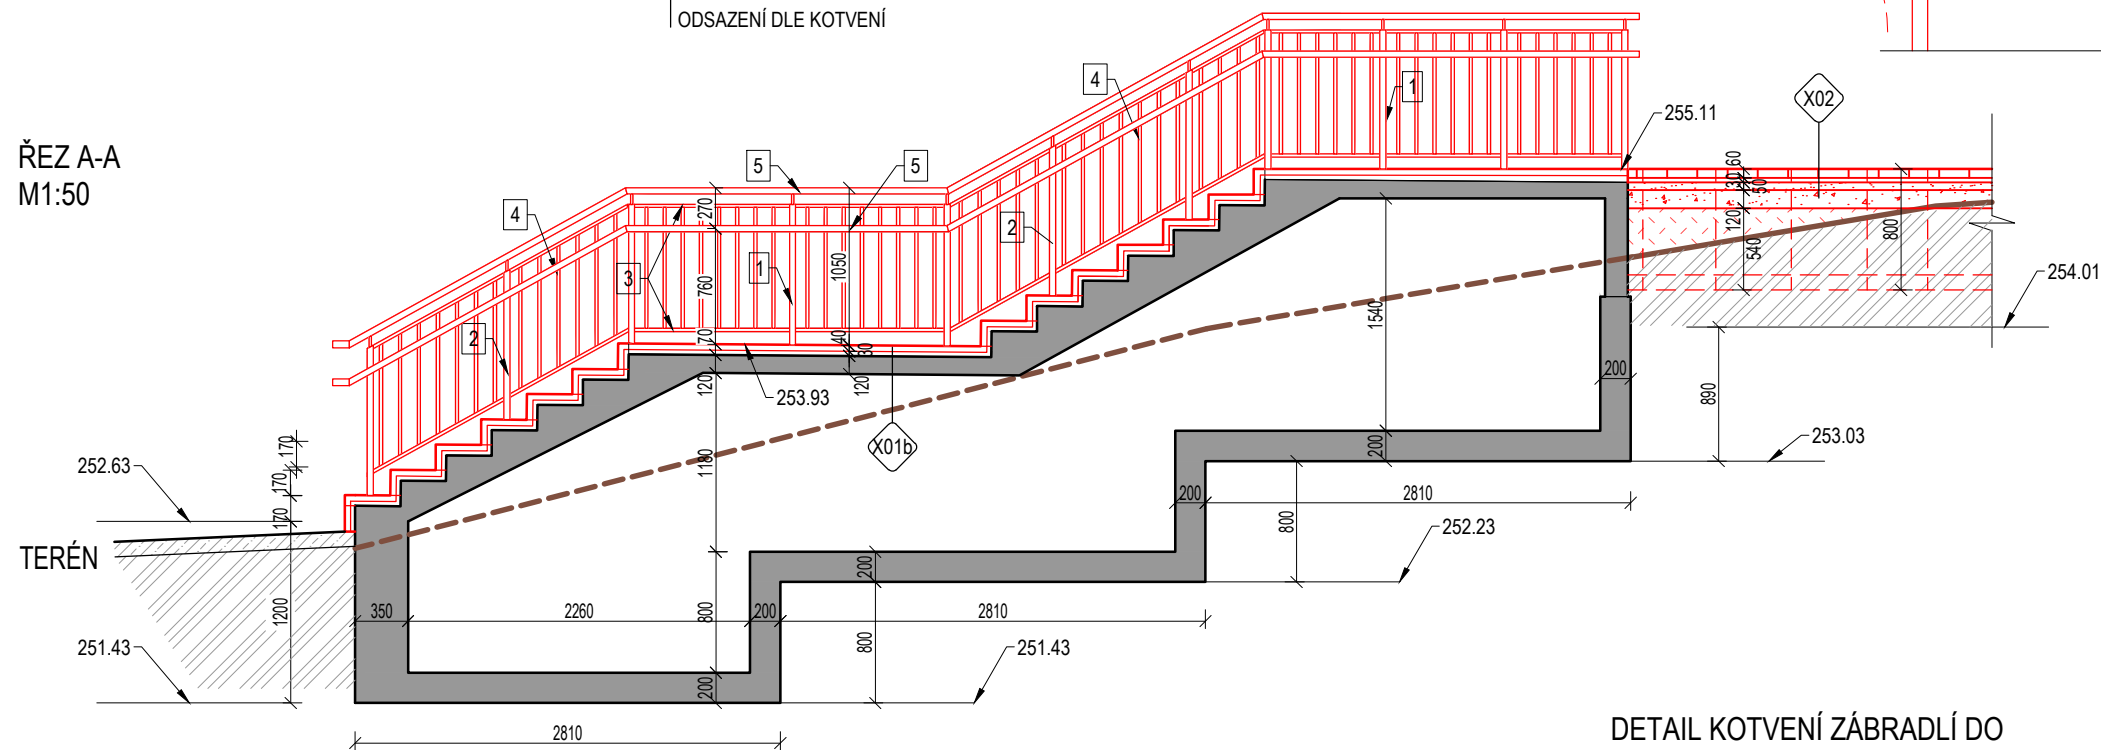

DETAIL KOTVENÍ ZÁBRADLÍ DO
ŽB SCHODIŠTĚ
M1:10

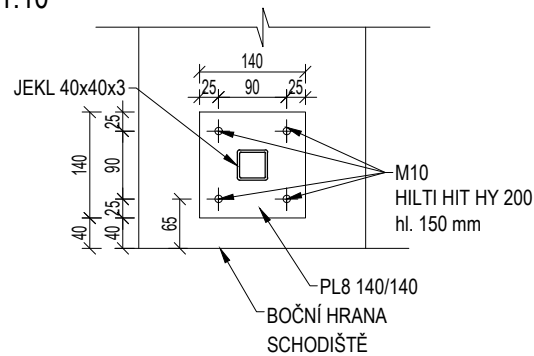

LEGENDA

- | | |
|---|----------------------------------|
|  | STÁVAJÍCÍ KONSTRUKCE |
|  | BOURANÉ KONSTRUKCE |
|  | NOVÉ KONSTRUKCE |
|  | ŽELEZOBETONOVÉ KONSTRUKCE |
|  | PROSTÝ BETON / BETONOVÁ MAZANINA |
|  | ŠTĚRKOVÉ PODKLADNÍ VRSTVY |
|  | HUTNĚNÝ NÁSP |

POZMNÁMKY

- TERÉN NAVAZUJÍCÍ NA OPĚRNOU ZEĎ BUDE DOSYPÁN A VYROVNÁN TAK, ABY ROZDÍL VÝŠEK POCHOZÍ PLOCHY CHODNÍKU A OKOLNÍHO TERÉNU NEPŘESÁHL 40 cm

VÝKAZ OCELI

PROFILY						
ČÍSLO POLOŽKY	PROFILY	DÉLKA (mm)	POČET (ks)	JEDNOTKOVÁ HMOTNOST (kg/m)	DÉLKA CELKEM (m)	HMOTNOST CELKEM (kg)
1	JEKL 40x3 (SLOUPKY)	930	14	3,3	13,02	43,0
2	JEKL 40x3 (SLOUPKY)	990	8	3,3	7,92	26,1
3	JEKL 40x20x2,5	8840	4	1,68	35,36	59,4
4	JEKL 30x20x3	800	126	2,07	100,8	208,7
5	TR 40x3	9470	4	2,82	37,88	106,8
CELEKM (kg)						444,0
STYČNÍKOVÉ PLECHY, VLOŽKY, PODLOŽKY						35,5
SPOJOVACÍ MATERIÁL (ŠROUBY, SVARY)						17,8
PROŘEZY PLECHŮ, PROFILŮ						13,3
HMOTNOST CELKEM (kg)						510,6

Revize Číslo	Datum	Popis změny	Vypracoval	Podpis

Investor: Nemocnice s poliklinikou Česká Lípa, a. s. Purkyňova 1849 470 01 Česká Lípa				Schéma				
Generální projektant: STORING spol.s r.o. Žitavská 727/16 460 07 Liberec 3 tel.: 485 388 111 e-mail: info@storing.cz				±0,000= B.p.v.				
Projektant části PD: STORING spol.s r.o. Žitavská 727/16 460 07 Liberec 3 tel.: 485 388 111 e-mail: info@storing.cz								
Místo stavby:	Česká Lípa	HIP:	Ing. František Příhoda	Číslo zak.:	2117			
Kraj:	Liberecký	Odpovědný projektant:	Ing. František Příhoda	Formát:	3x A4			
Katastrální území:	Česká Lípa (621382)	Vypracoval:	T. Vejvarová, F. Příhoda	Datum:	04/2024			
Stupeň:	Projektová dokumentace pro provádění stavby			Měřítko:	1:50			
Název stavby:	<div>Modernizace přístupu do Polikliniky</div> <div>Část III. - nový přístup do Polikliniky</div>			Číslo paré:				
Stavební objekt:						SO 05 - Chodníky a rekultivace prostoru		
Část:						Architektonicko stavební řešení		
Název dokumentu:						<div>Venkovní betonové schodiště - nový stav</div>		
Kód dokumentu:	2117 číslo zakázky	DPSb stupeň	SO 05 st.objekt	D1.01.100 členění dokumentace	501 číslo výkresu	00 revizí		