




DETAIL A
M1:5

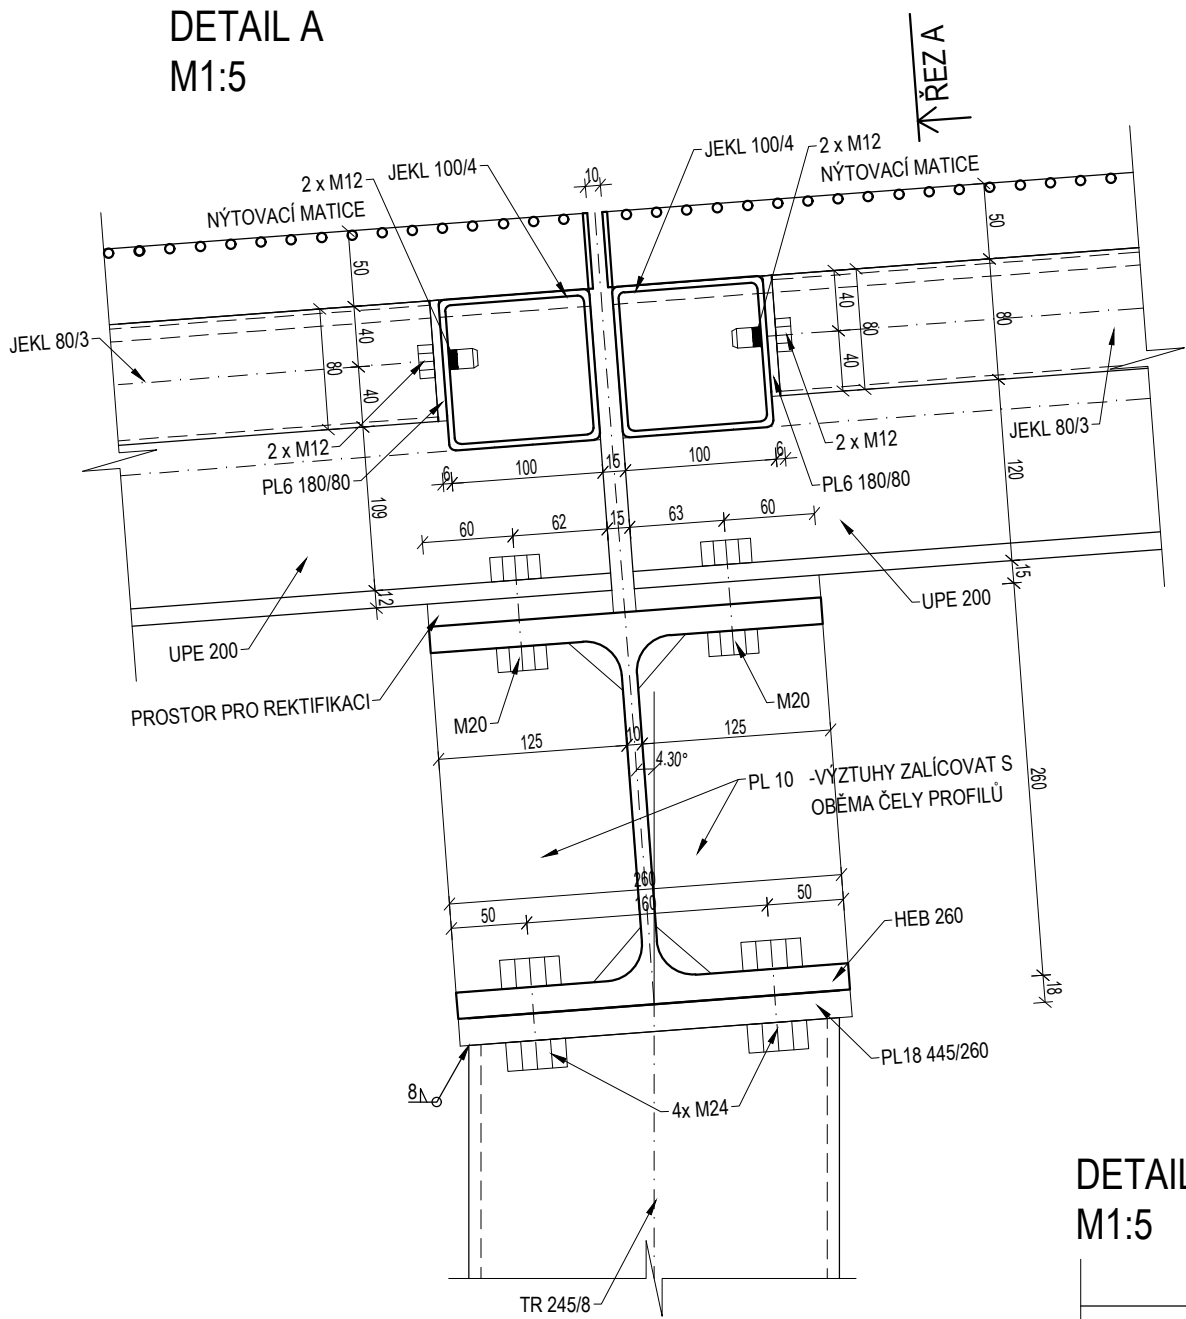


DETAIL B
M1:5

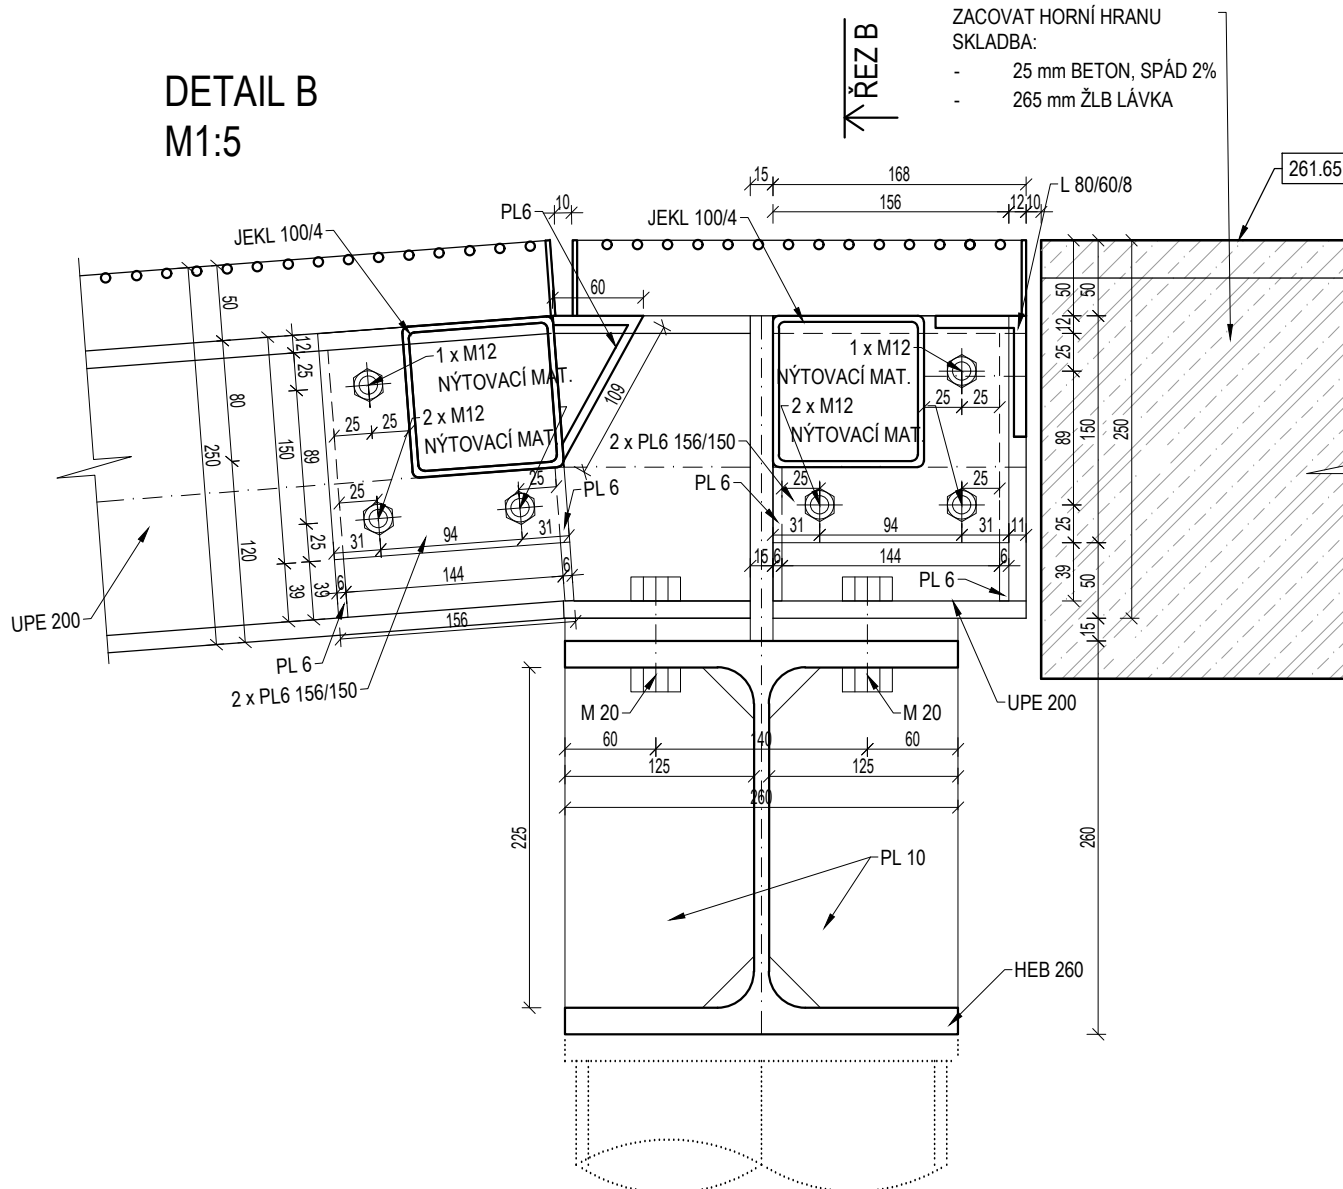


ŘEZ B

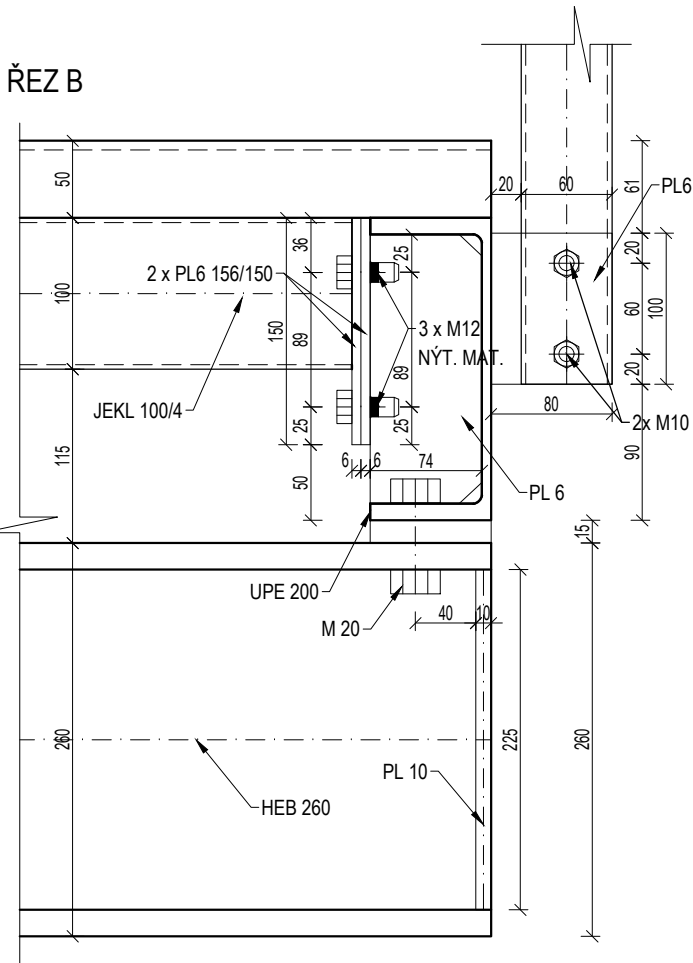


DETAIL E
M1:5

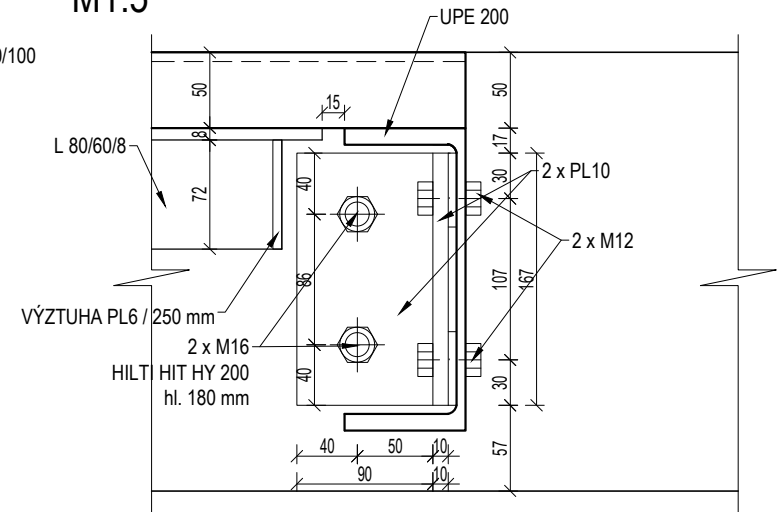

DETAIL F
M1:5

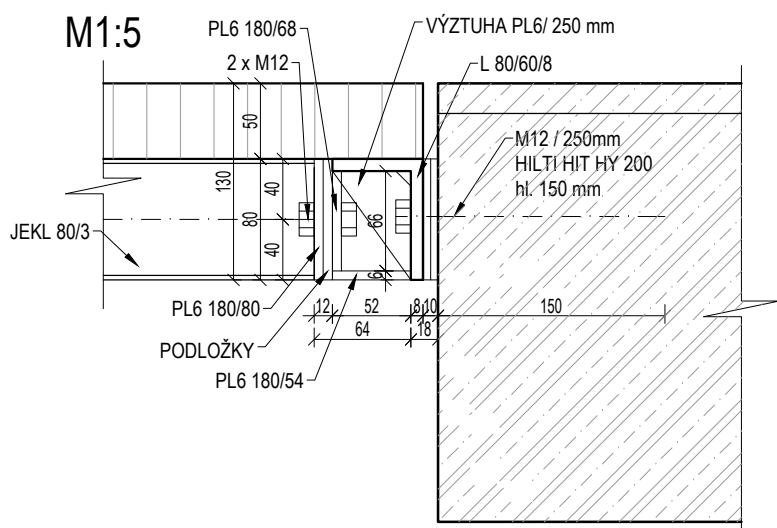


DETAIL D
M1:5

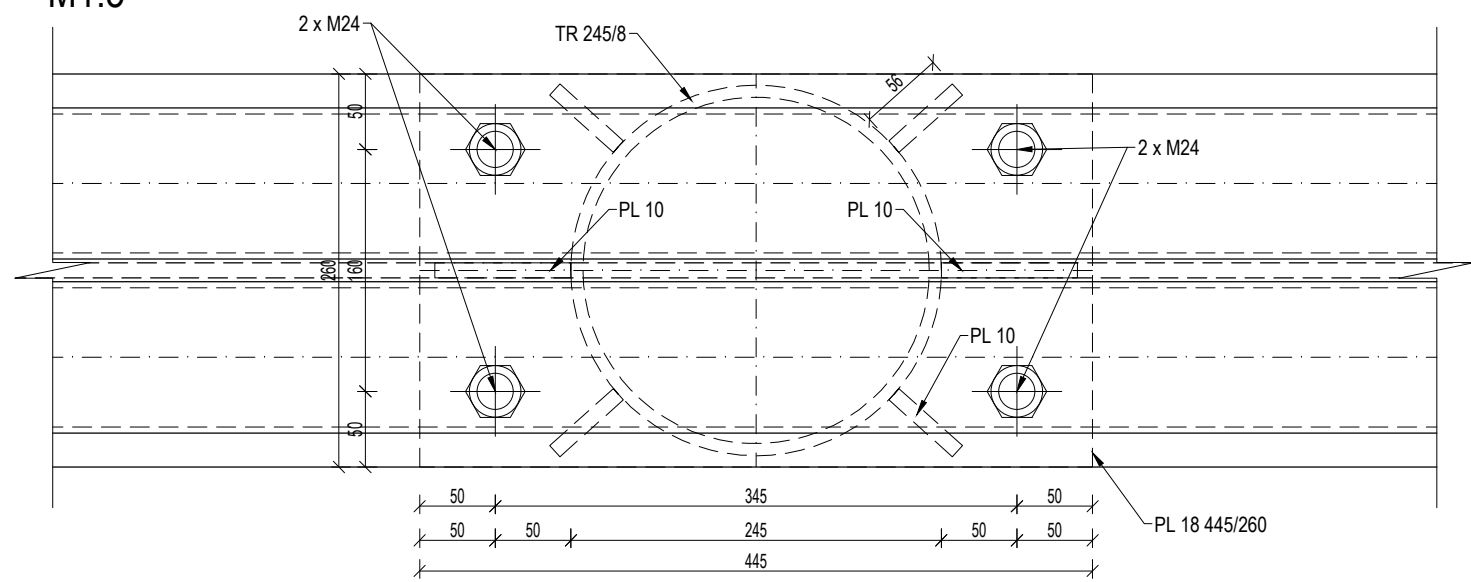


DETAIL H

KOTVENÍ ZÁBRADLÍ Z BOKU

M1:5

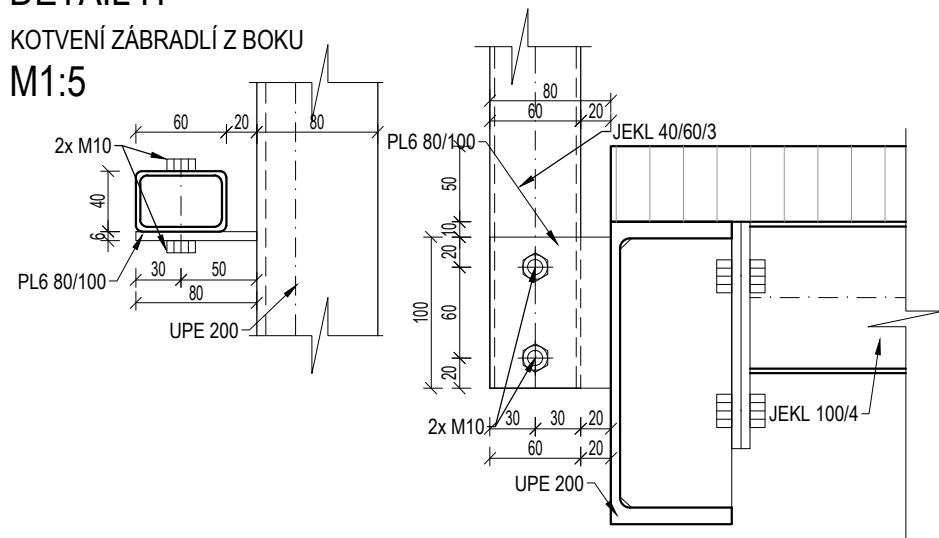


DETAIL G-G
M1:10

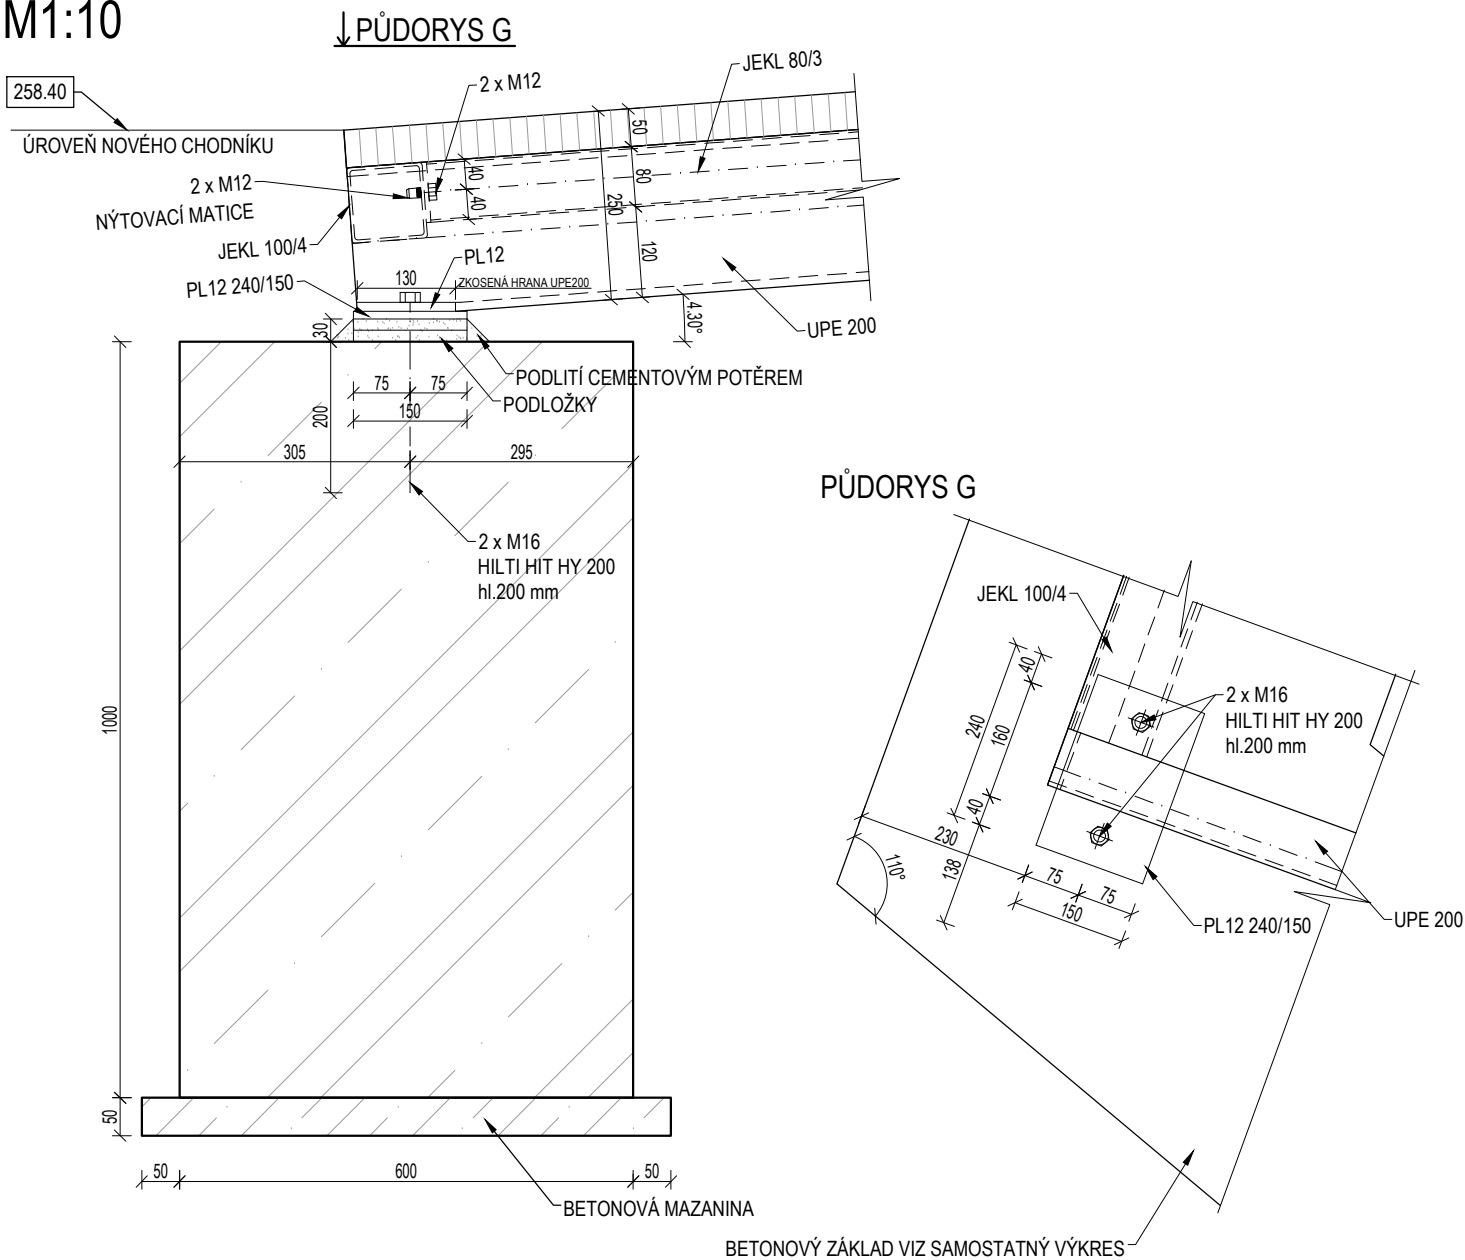


DETAIL C
M1:20

↓ PŮDORYS C

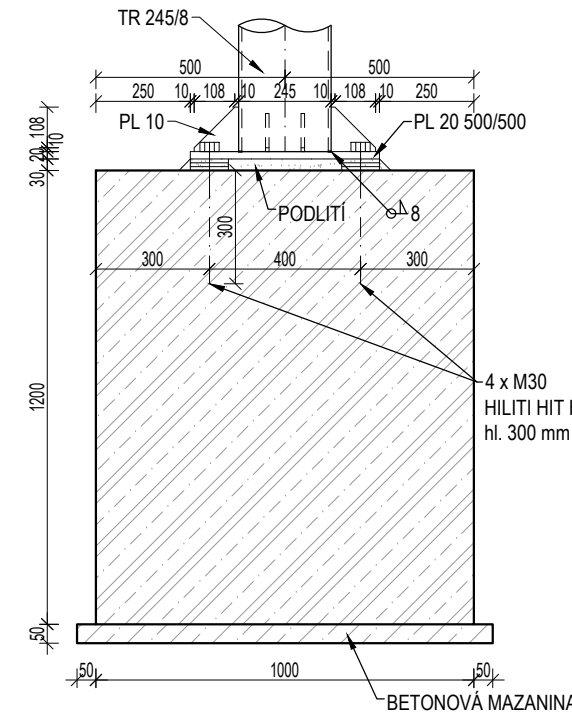

PŮDORYS C

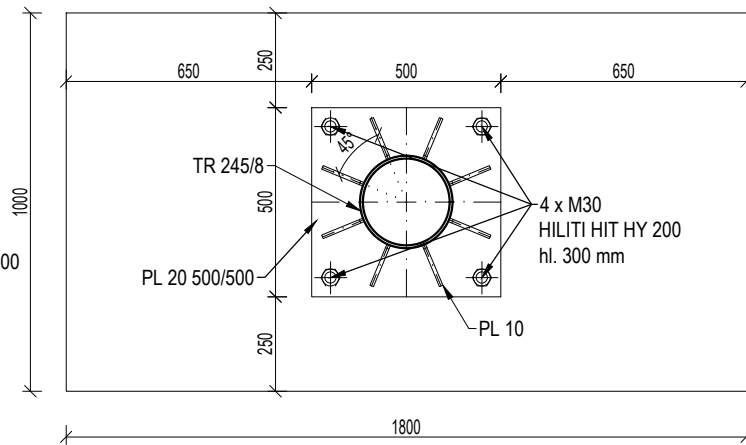

Revize Číslo	Datum	Popis změny	Vypracoval	Podpis

Investor: Nemocnice s poliklinikou Česká Lipa, a. s. Purkyňova 1849 470 01 Česká Lipa		Schéma	
Generální projektant: STORING spol.s r.o. Žitavská 727/16 460 07 Liberec 3 tel.: 485 388 111 e-mail: info@storing.cz		storing	
Projektant části PD: STORING spol.s r.o. Žitavská 727/16 460 07 Liberec 3 tel.: 485 388 111 e-mail: info@storing.cz		storing	
Místo stavby: Česká Lipa		HIP: Ing. František Příhoda	Číslo zak.: 2117
Kraj: Liberecký		Odpovědný projektant: Ing. Pavel Štípek	Formát: 6x4
Katastrální území: Česká Lipa (621382)		Vypracoval: T. Vejvarová	Datum: 09/2023
Stupeň: Projektová dokumentace pro provádění stavby		Měřítko: 1:5	
Název stavby: Modernizace přístupu do Polikliniky Část III. - nový přístup do Polikliniky			Číslo paré:
Stavební objekt: SO 06 - Nadzemní chodník			
Část: Konstruktivně stavební řešení			
Název dokumentu: Detaily			
Kód dokumentu: 2117 číslo zakázky		DPSb stupeň	SO 06 st.objekt
D1.02.100 členění dokumentace		652 číslo výkresu	00 revize