



LÁVKA

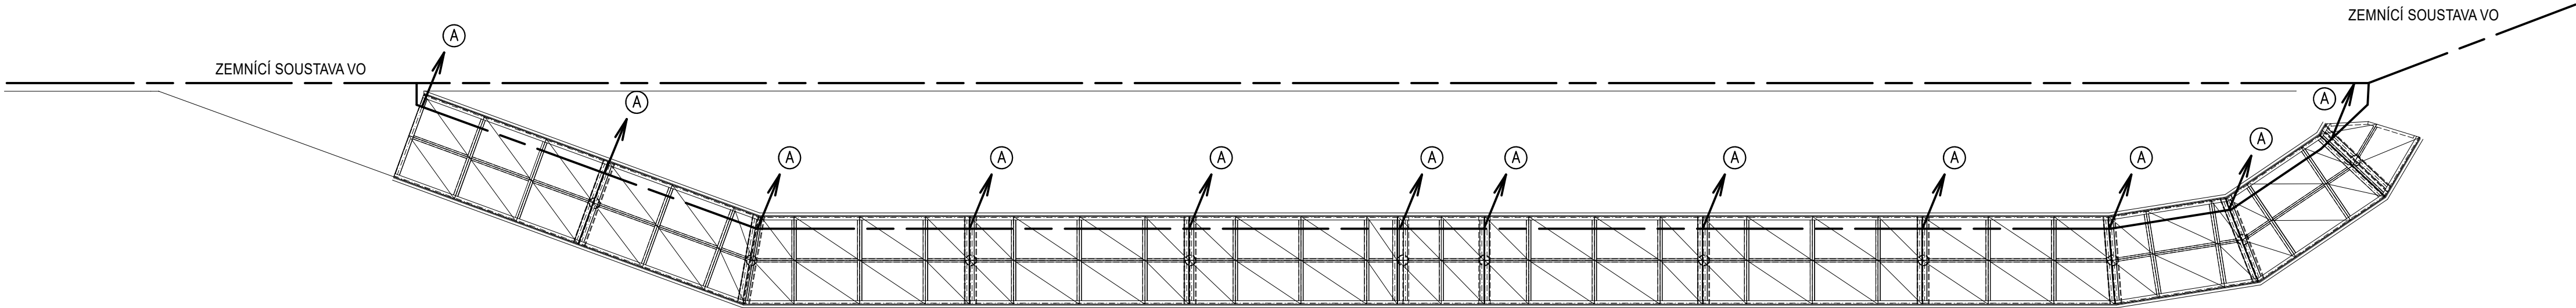

LEGENDA ZEMNÍČ:

- ZEMNÍČÍ PÁSEK FeZn 30/4
- Ⓐ VÝVOD Z UZEMŇOVACÍ SOUSTAVY DRÁTEM FeZn 10 PRO PŘIPOJENÍ STAVEBNÍ KONSTRUKCE


VSTUP DO UBYTOVÁNÍ

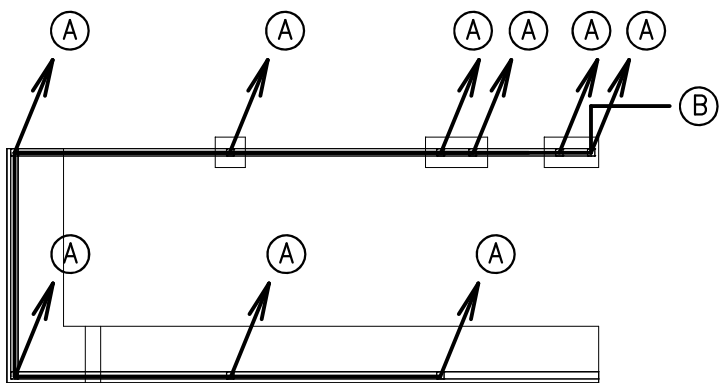

LEGENDA ZEMNÍČ:

- ZEMNÍČÍ PÁSEK FeZn 30/4
- Ⓐ VÝVOD Z UZEMŇOVACÍ SOUSTAVY DRÁTEM FeZn 10 PRO PŘIPOJENÍ STAVEBNÍ KONSTRUKCE
- Ⓑ VÝVOD Z UZEMŇOVACÍ SOUSTAVY PÁSKEM FeZn 30/4 VYVEDENÝM DO VOLNÉHO TERÉNU PRO PŘIPOJENÍ NA STÁVAJÍCÍ UZEMŇOVACÍ SOUSTAVU V ZEMNÍČÍM BOXU

VSTUP DO LÉKÁRNY

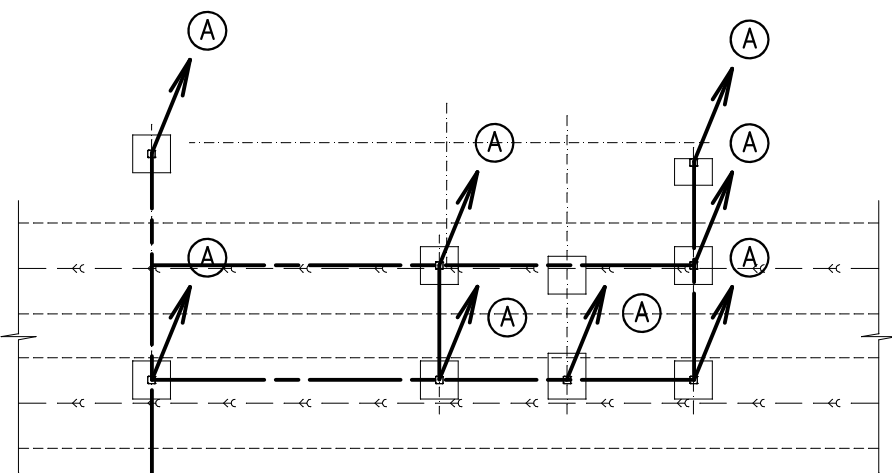


PROPOJENÍ PÁSKEM FeZn 30/4 S ZEMNÍČÍ SOUSTAVOU VO

ZEMNÍČÍ SOUSTAVA VO

LEGENDA ZEMNÍČ:

- ZEMNÍČÍ PÁSEK FeZn 30/4
- Ⓐ VÝVOD Z UZEMŇOVACÍ SOUSTAVY DRÁTEM FeZn 10 PRO PŘIPOJENÍ STAVEBNÍ KONSTRUKCE

VSTUP K VÝTAHU

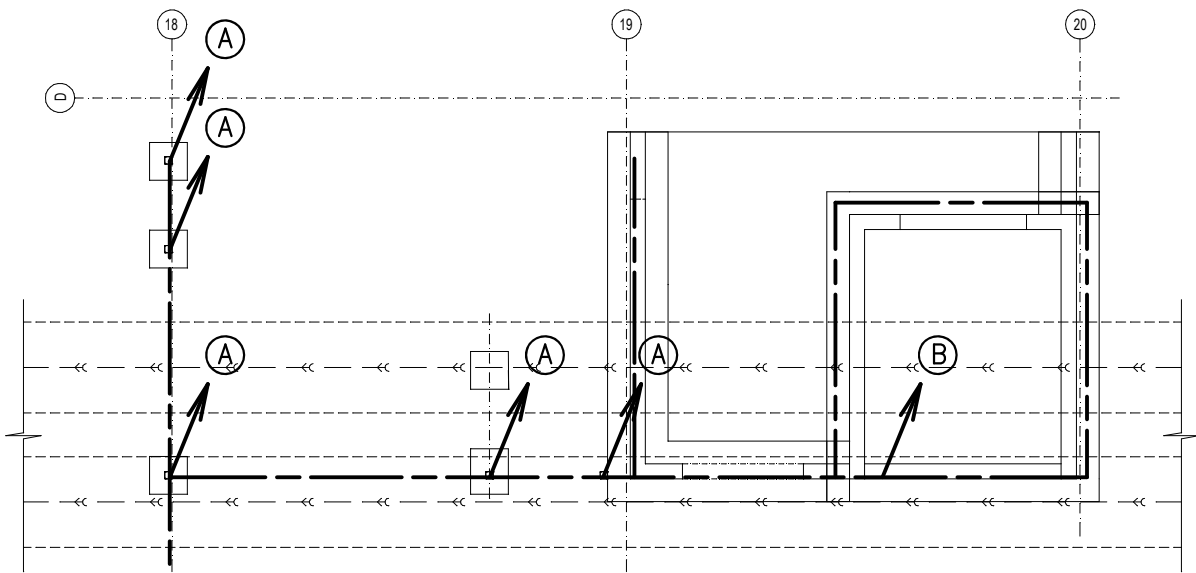


PROPOJENÍ PÁSKEM FeZn 30/4 S ZEMNÍČÍ SOUSTAVOU VO

ZEMNÍČÍ SOUSTAVA VO

LEGENDA ZEMNÍČ:

- ZEMNÍČÍ PÁSEK FeZn 30/4
- Ⓐ VÝVOD Z UZEMŇOVACÍ SOUSTAVY DRÁTEM FeZn 10 PRO PŘIPOJENÍ STAVEBNÍ KONSTRUKCE
- Ⓑ VÝVOD Z UZEMŇOVACÍ SOUSTAVY PÁSKEM FeZn 30/4 DO VÝTAHOVÉ ŠACHTY

Investor: <b>Nemocnice s poliklinikou Česká Lípa, a.s.</b> Purkyňova 1849 470 01 Česká Lípa		Schéma				
Generální projektant: <b>STORING spol. s r.o.</b> Žitavská 727/16 460 07 Liberec 3  tel.: 485 388 111 e-mail: info@storing.cz						
Projektant části PD: <b>Jaromír Bednář - projekce elektro</b> Humpolecká 108/3 460 01 Liberec 1  tel.: 604 665 735, 604 361 655 e-mail: elektro.bednar@seznam.cz						
Místo stavby:	Česká Lípa	HIP:	František Přihoda	Číslo zak.:	2117	
Kraj:	Liberecký	Odpovědný projektant:	Jaromír Bednář	Formát:	6x A4	
Katastrální území:	Česká Lípa (621382)	Vypracoval:	Renata Bednářová, Jaromír Bednář	Datum:	04/2024	
Stupeň:	Projektová dokumentace pro provádění stavby				Měřítko:	1 : 100
Název stavby:	Modernizace přístupu do Polikliniky Část III. - nový přístup do Polikliniky				Číslo paré:	
Stavební objekt:	SO 01 - Přístavba lůžkového výtahu					
Část:	D1.04.700 Silnoproudá elektrotechnika D1.04.800 Slaboproudá elektrotechnika					
Název dokumentu:	UZEMNĚNÍ SCHODIŠŤ DO POLIKLINIKY					
Kód dokumentu:	2117 číslo zakázky	DPSb stupeň	SO01 st. objekt	D1.04.700 členění dokumentace	712 číslo výkresu	00 revize