


KATASTRÁLNÍ SITUAČNÍ VÝKRES  
M 1:750

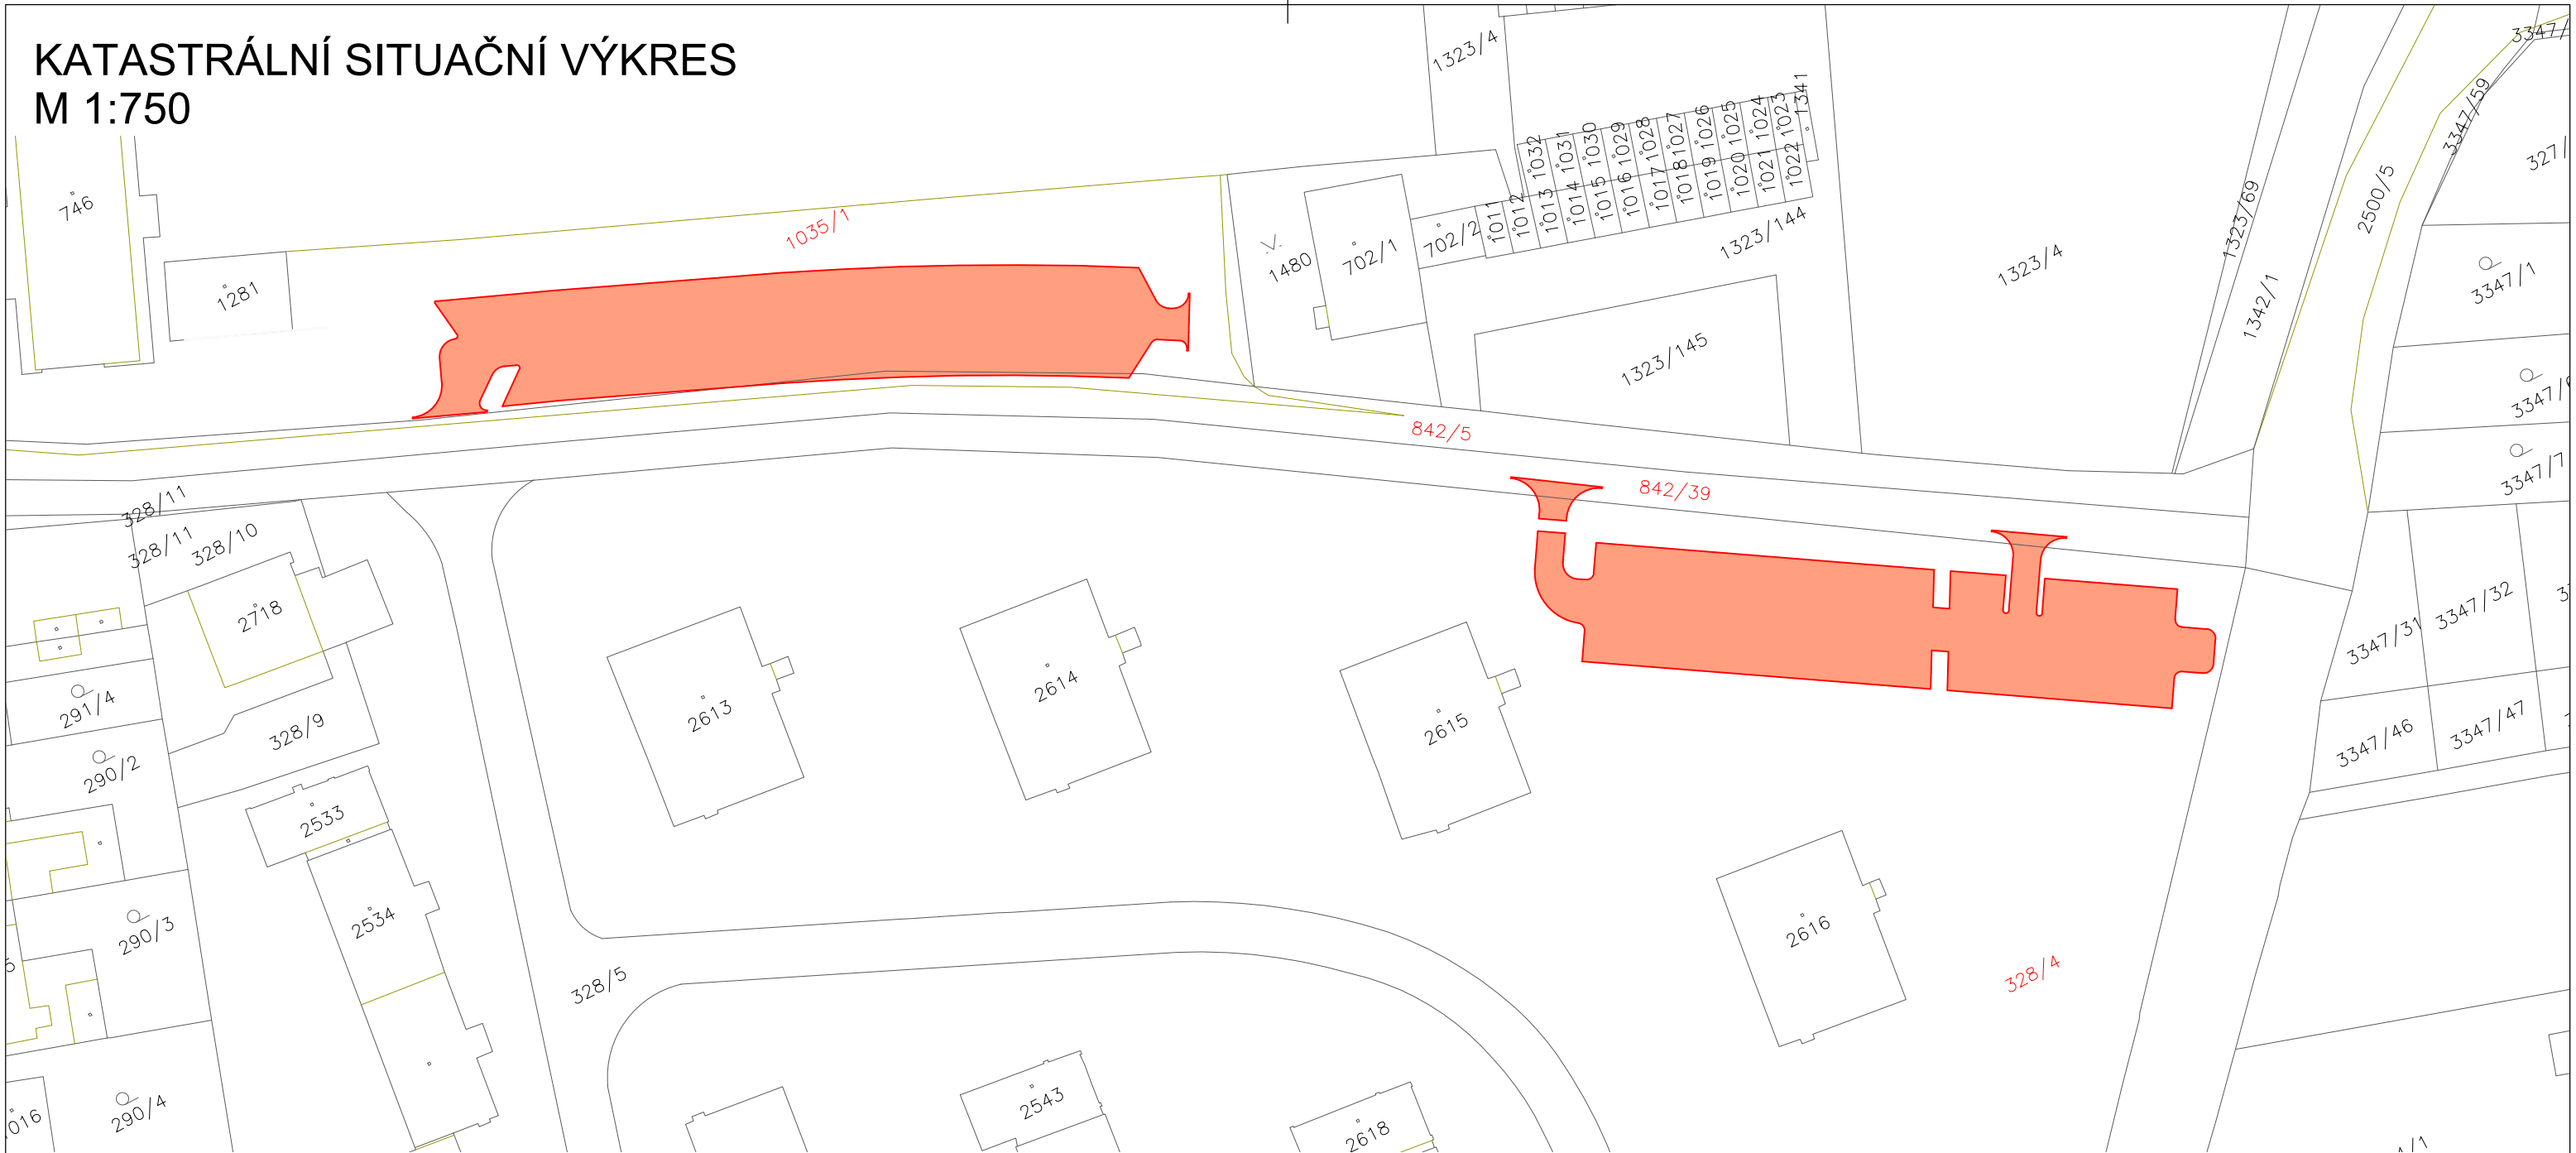

SOUPIS DOTČENÝCH PARCEL				
ČÍSLO PAR.	ZPŮSOB VYUŽITÍ	DRUH POZEMKU	ZÁBOR [m2]	VLASTNICKÉ PRÁVO
328/4	ostatní komunikace	ostatní plocha	1 077	Město Kyjov, Masarykovo náměstí 30/1, 69701 Kyjov
842/5	silnice	ostatní plocha	21	Jihomoravský kraj, Žerotínovo náměstí 449/3, Veveří, 60200 Brno
842/39	silnice	ostatní plocha	22	Město Kyjov, Masarykovo náměstí 30/1, 69701 Kyjov
1035/1	pohřebiště	ostatní plocha	1 132	Město Kyjov, Masarykovo náměstí 30/1, 69701 Kyjov



Souřadnicový systém: S-JTSK, Výškový systém: Bpv

VYPRACOVAL A KRESLIL :		ZODP. PROJEKTANT :			
Ing. Petr Škrobáček		Ing. Peter Štefančík			
STAVEBNÍ ÚŘAD :	Kyjov	MÍSTO STAVBY :	k.ú. Kyjov		Na Výhoně 3223, 69501 Hodonín IČ : 028 464 71, tel. 724152275 e-mail: projekce.ds@email.cz
INVESTOR :	Město Kyjov, Masarykovo náměstí 30/1, 697 01 Kyjov				
AKCE : KYJOV - Chodník ul. Brandlova, U Vodojemu, Moravská a Nětčická -- Parkoviště ul. Nětčická --				STUPEŇ : DPS DATUM : 06/2023 FORMÁT : 2x A4 MĚŘÍTKO : 1:750	
PŘÍLOHA : KATASTRÁLNÍ SITUAČNÍ VÝKRES				PŘÍLOHA č. C.2 PARÉ č.	