



VZOROVÉ PŘÍČNÉ ŘEZY - ŘEZ C-C  
M 1:50

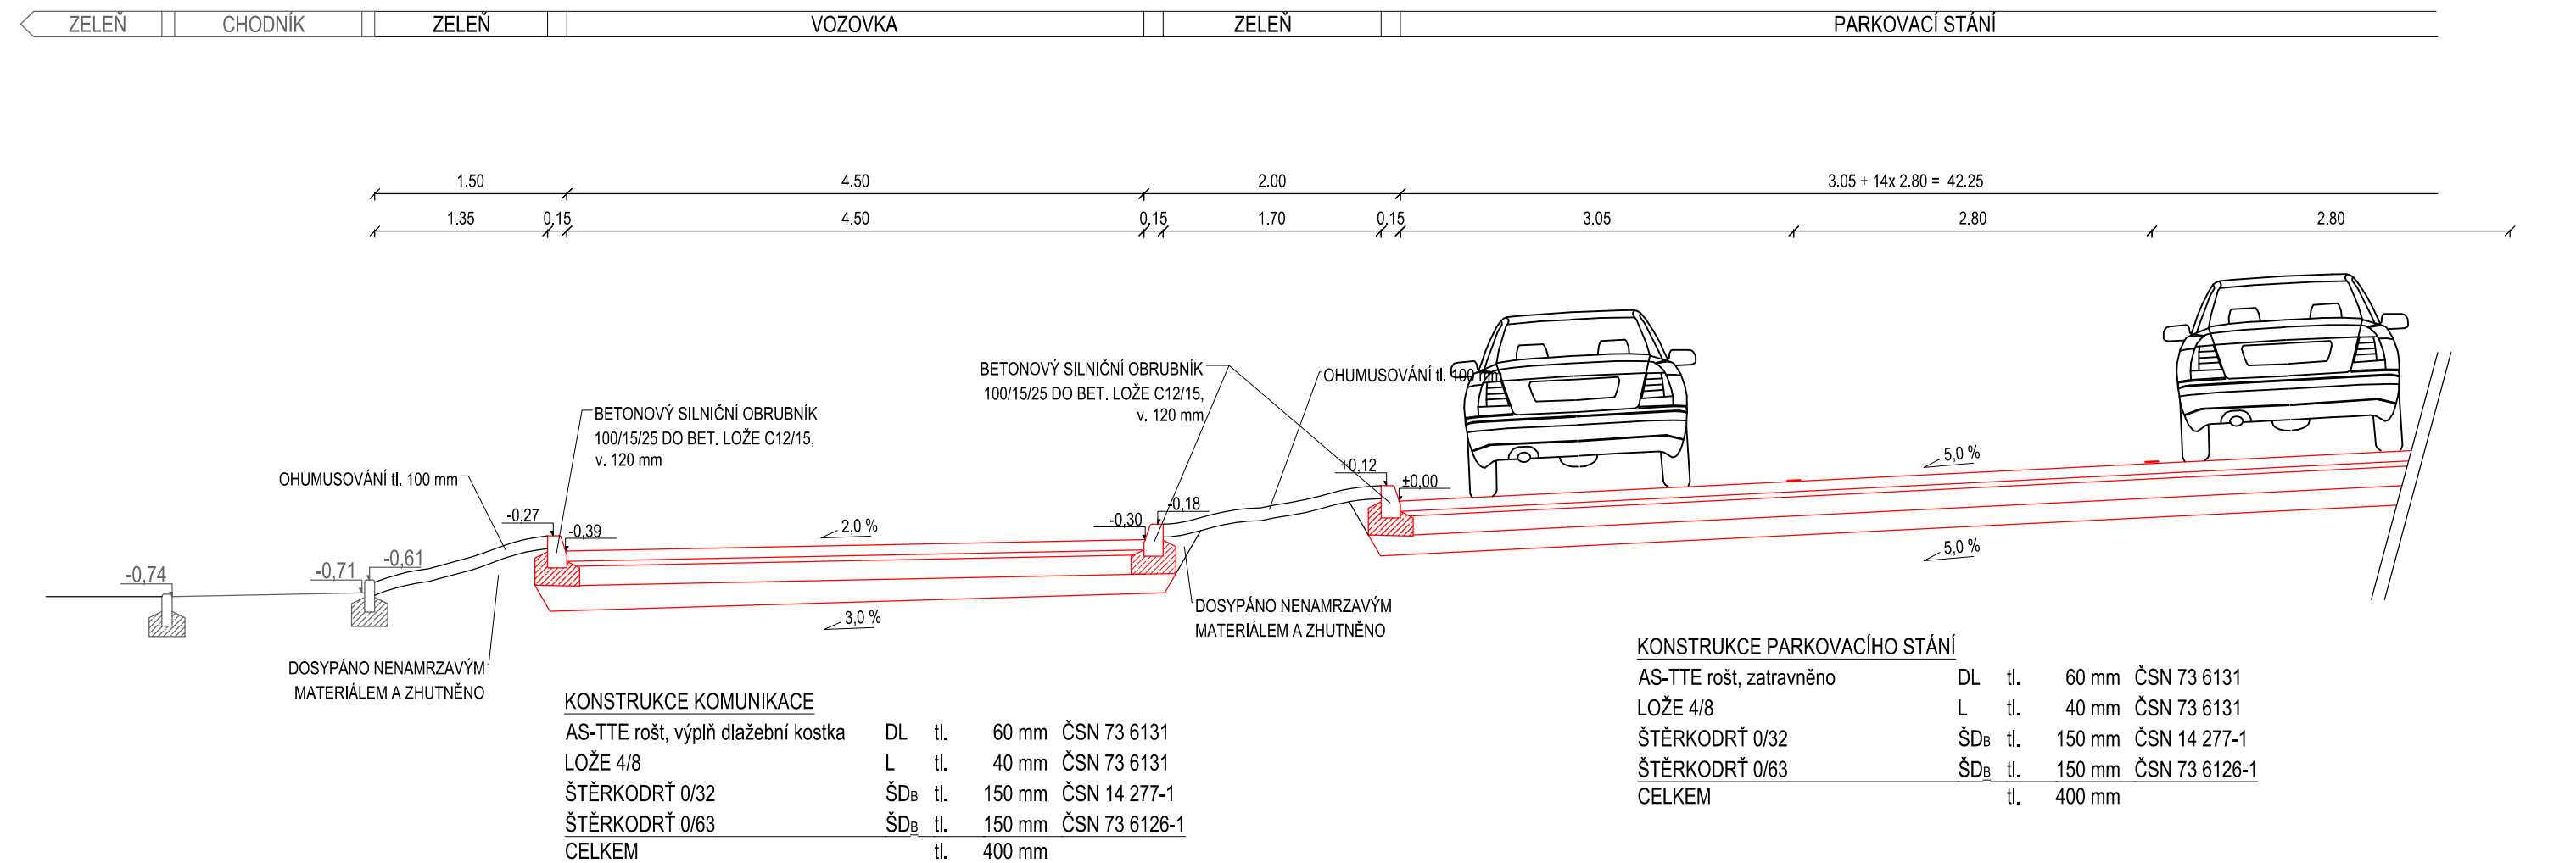

Souřadnicový systém: S-JTSK, Výškový systém: Bpv

VYPRACOVAL A KRESLIL :		ZODP. PROJEKTANT :			<div><b>PROJEKCE DS</b> <small>s.r.o.</small></div> <div>Na Výhoně 3223, 69501 Hodonín IČ : 028 464 71, tel. 724152275 e-mail: projekce.ds@email.cz</div>
Ing. Petr Škrobáček		Ing. Peter Štefančík			
STAVEBNÍ ÚŘAD :	Kyjov	MÍSTO STAVBY :	k.ú. Kyjov		
INVESTOR :	Město Kyjov, Masarykovo náměstí 30/1, 697 01 Kyjov				
AKCE : KYJOV - Chodník ul. Brandlova, U Vodojemu, Moravská a Nětčická -- Parkoviště ul. Nětčická --					
PŘÍLOHA : VZOROVÉ PŘÍČNÉ ŘEZY - ŘEZ C-C				PŘÍLOHA č. D.1.2c-3	PARÉ č.