



# VZOROVÉ PŘÍČNÉ ŘEZY - ŘEZ B-B

## M 1:50

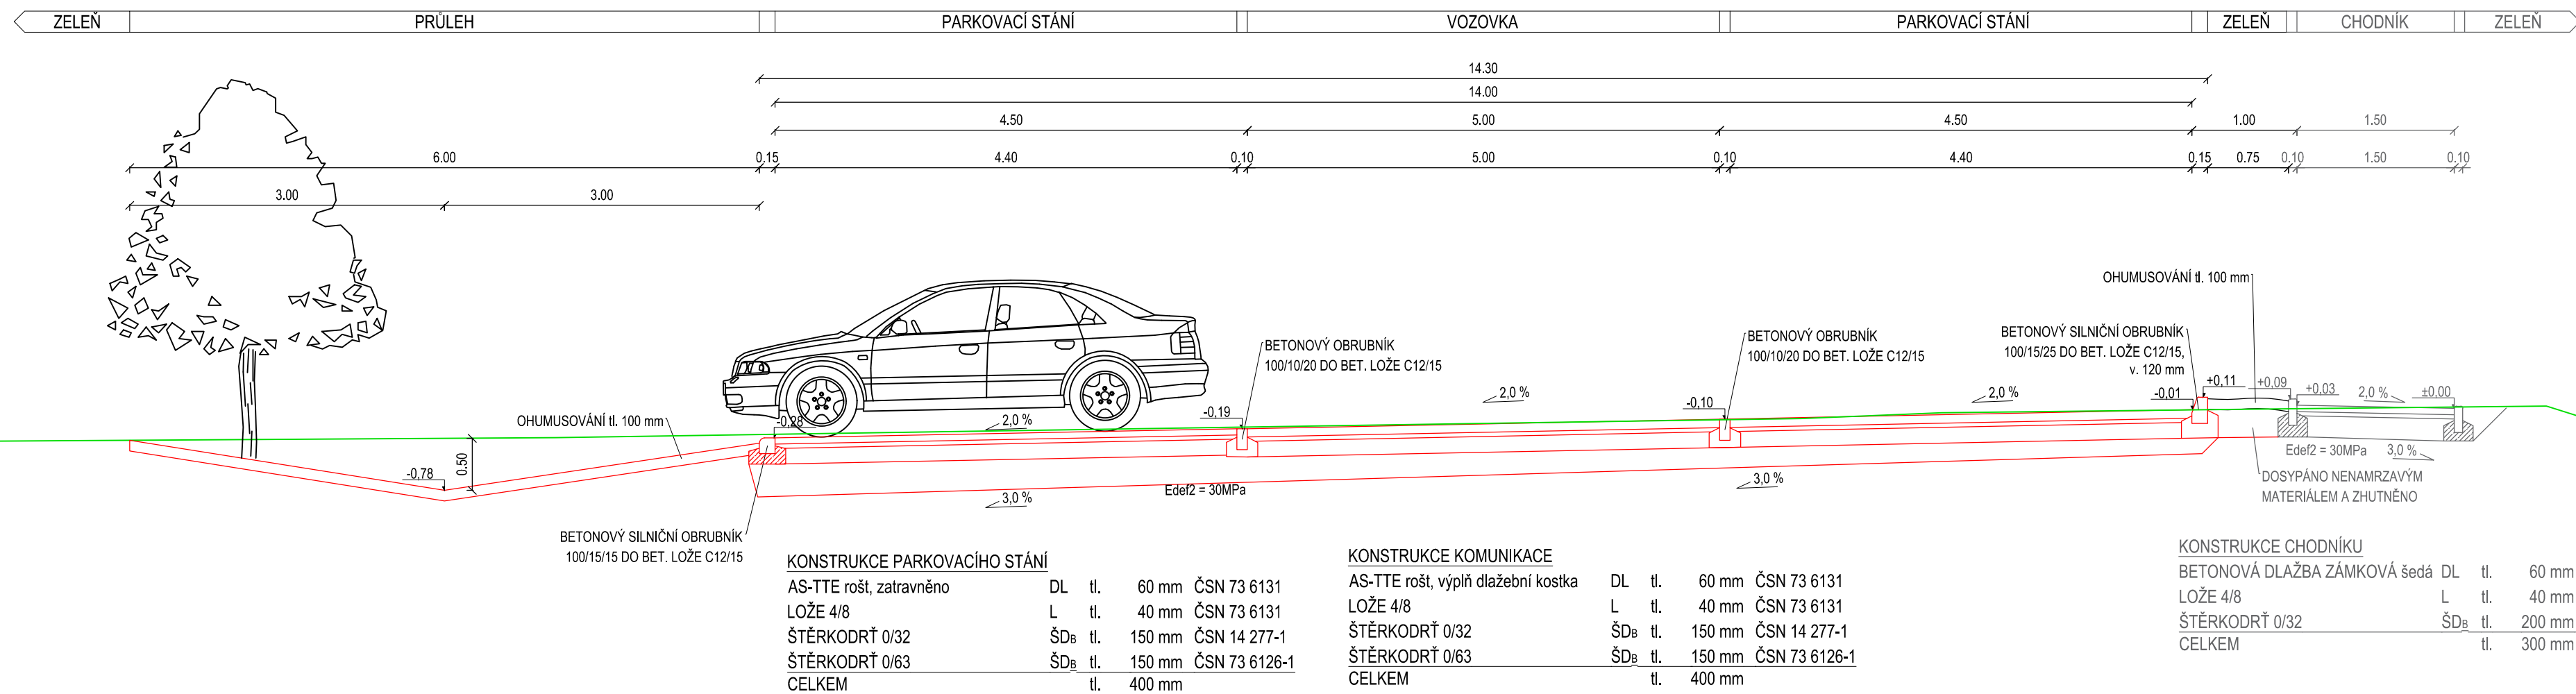

Souřadnicový systém: S-JTSK, Výškový systém: Bpv

VYPRACOVAL A KRESLIL :		ZODP. PROJEKTANT :			
Ing. Petr Škrobáček		Ing. Peter Štefančík			
STAVEBNÍ ÚŘAD :	Kyjov	MÍSTO STAVBY :	k.ú. Kyjov		
INVESTOR :	Město Kyjov, Masarykovo náměstí 30/1, 697 01 Kyjov				
AKCE : KYJOV - Chodník ul. Brandlova, U Vodojemu, Moravská a Nětčická -- Parkoviště ul. Nětčická --				STUPEŇ : DPS	
PŘÍLOHA : VZOROVÉ PŘÍČNÉ ŘEZY - ŘEZ B-B				DATUM : 06/2023	
				FORMÁT : 3x A4	
				MĚŘÍTKO : 1:50	
				PŘÍLOHA č. D.1.2c-2	PARÉ č.