


VZOROVÉ PŘÍČNÉ ŘEZY - ŘEZ A-A  
M 1:50

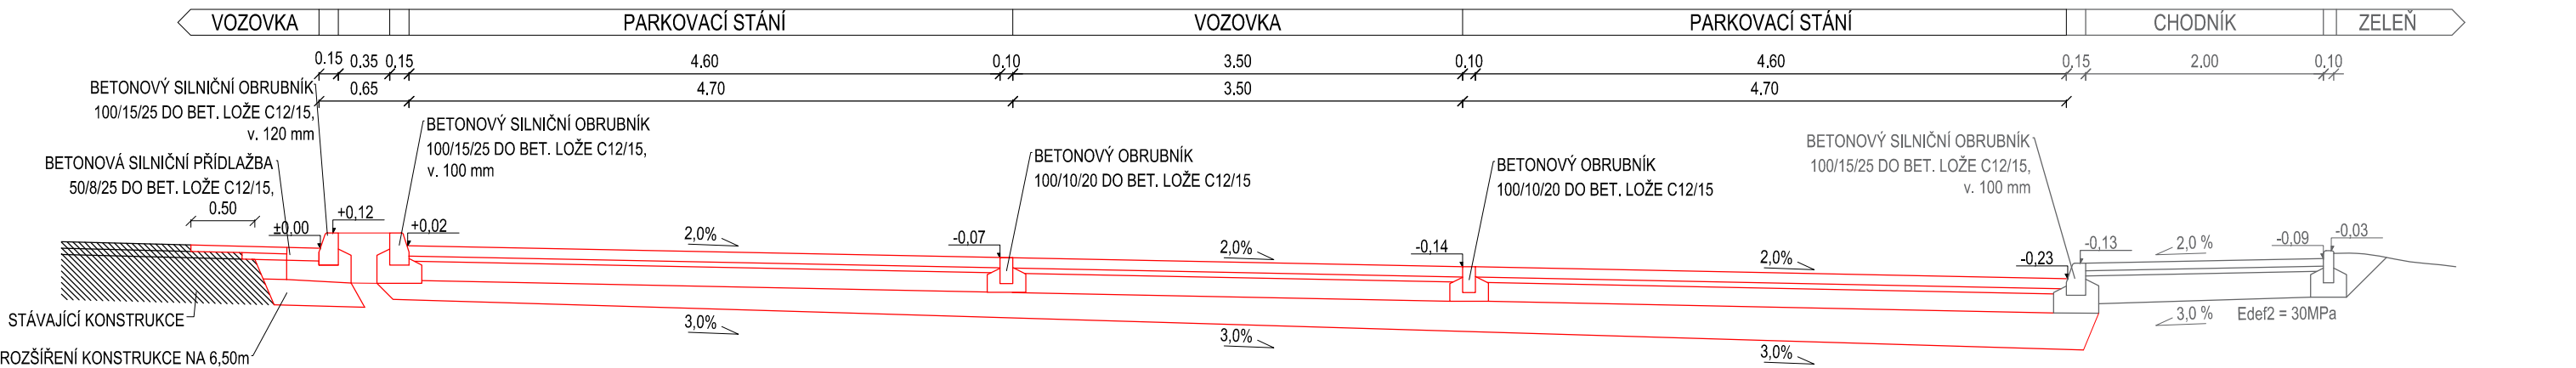

KONSTRUKCE PARKOVACÍHO STÁNÍ

|                         |                 |     |        |               |
|-------------------------|-----------------|-----|--------|---------------|
| AS-TTE rošt, zatravněno | DL              | tl. | 60 mm  | ČSN 73 6131   |
| LOŽE 4/8                | L               | tl. | 40 mm  | ČSN 73 6131   |
| ŠTĚRKODRŤ 0/32          | ŠD <sub>B</sub> | tl. | 150 mm | ČSN 14 277-1  |
| ŠTĚRKODRŤ 0/63          | ŠD <sub>B</sub> | tl. | 150 mm | ČSN 73 6126-1 |
| CELKEM                  |                 | tl. | 400 mm |               |



KONSTRUKCE KOMUNIKACE

|                                    |                 |     |        |               |
|------------------------------------|-----------------|-----|--------|---------------|
| AS-TTE rošt, výplň dlažební kostka | DL              | tl. | 60 mm  | ČSN 73 6131   |
| LOŽE 4/8                           | L               | tl. | 40 mm  | ČSN 73 6131   |
| ŠTĚRKODRŤ 0/32                     | ŠD <sub>B</sub> | tl. | 150 mm | ČSN 14 277-1  |
| ŠTĚRKODRŤ 0/63                     | ŠD <sub>B</sub> | tl. | 150 mm | ČSN 73 6126-1 |
| CELKEM                             |                 | tl. | 400 mm |               |

KONSTRUKCE CHODNÍKU

|                              |                 |     |        |               |
|------------------------------|-----------------|-----|--------|---------------|
| BETONOVÁ DLAŽBA ZÁMKOVÁ šedá | DL              | tl. | 60 mm  | ČSN 73 6131   |
| LOŽE 4/8                     | L               | tl. | 40 mm  | ČSN 73 6131   |
| ŠTĚRKODRŤ 0/32               | ŠD <sub>B</sub> | tl. | 200 mm | ČSN 73 6126-1 |
| CELKEM                       |                 | tl. | 300 mm |               |

Souřadnicový systém: S-JTSK, Výškový systém: Bpv

|   |   |                      |   |   |         |
|---|---|----------------------|---|---|---------|
| VYPRACOVAL A KRESLIL :  |  | ZODP. PROJEKTANT :   |  | <div><b>PROJEKCE DS</b><br/><small>s.r.o.</small></div> <div>Na Výhoně 3223, 69501 Hodonín<br/>IČ : 028 464 71, tel. 724152275<br/>e-mail: projekce.ds@email.cz</div> |         |
| Ing. Petr Škrobáček   |   | Ing. Peter Štefančík |   |   |         |
| STAVEBNÍ ÚŘAD :   | Kyjov   | MÍSTO STAVBY :       | k.ú. Kyjov  |   |         |
| INVESTOR :  | Město Kyjov, Masarykovo náměstí 30/1, 697 01 Kyjov                                    |                      |   |   |         |
| AKCE : KYJOV - Chodník ul. Brandlova, U Vodojemu,<br>Moravská a Nětčická<br>-- Parkoviště ul. Nětčická -- |   |                      |   | STUPEŇ :  | DPS     |
|   |   |                      |   | DATUM :   | 06/2023 |
|   |   |                      |   | FORMÁT :  | 2x A4   |
|   |   |                      |   | MĚŘÍTKO :   | 1:50    |
| PŘÍLOHA : VZOROVÉ PŘÍČNÉ ŘEZY - ŘEZ A-A   |   |                      |   | PŘÍLOHA č.<br>D.1.2c-1  | PARÉ č. |