


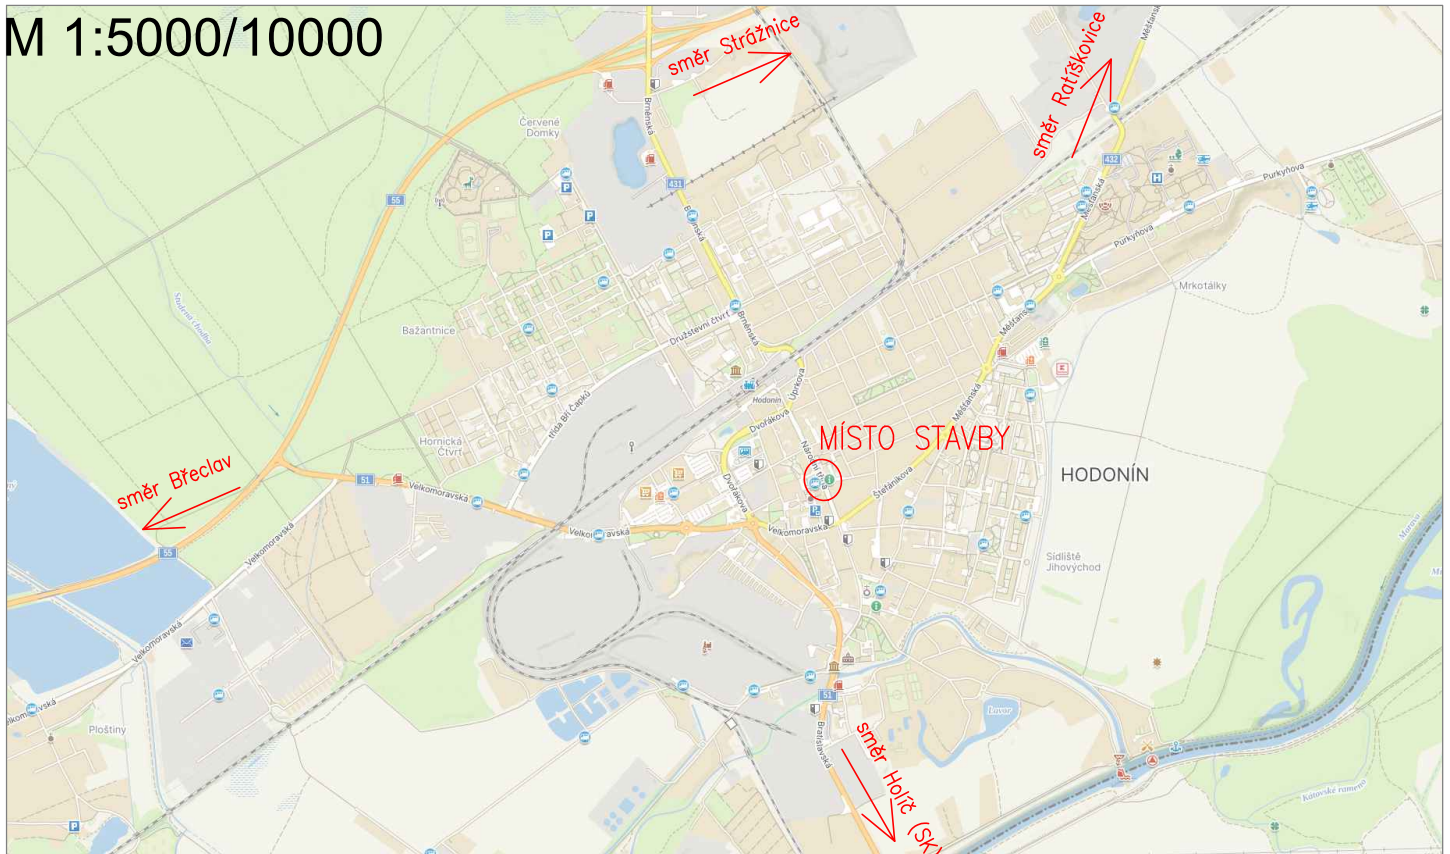

SITUAČNÍ VÝKRES ŠIRŠÍCH VZTAHŮ

M 1:5000/10000



VYPRACOVAL A KRESLIL :		ZODP. PROJEKTANT :		<div>PROJEKCE DS S.R.O.</div> <div>Na Výhoně 3223, 69501 Hodonín IČ : 028 464 71, tel. 724152275 e-mail: projekce.ds@email.cz</div>	
Ing. Petr Škrobáček		Ing. Peter Štefančík			
STAVEBNÍ ÚŘAD :	Hodonín	MÍSTO STAVBY :	k.ú. Hodonín		
INVESTOR :	Město Hodonín, Masarykovo nám.1, 695 35 Hodonín				
AKCE :				STUPEŇ :	DUSP
HODONÍN - přechod pro chodce ul. Národní třída				DATUM :	11/2023
				FORMÁT :	1x A4
				MĚŘÍTKO :	1:5000/10000
PŘÍLOHA : SITUAČNÍ VÝKRES ŠIRŠÍCH VZTAHŮ				PŘÍLOHA č.	PARÉ č.
				C.1	