




SCHÉMA OSAZENÍ OCELOVÉ KONSTRUKCE NA BUDOVU MěÚ - BUDOVA A2

M 1:50

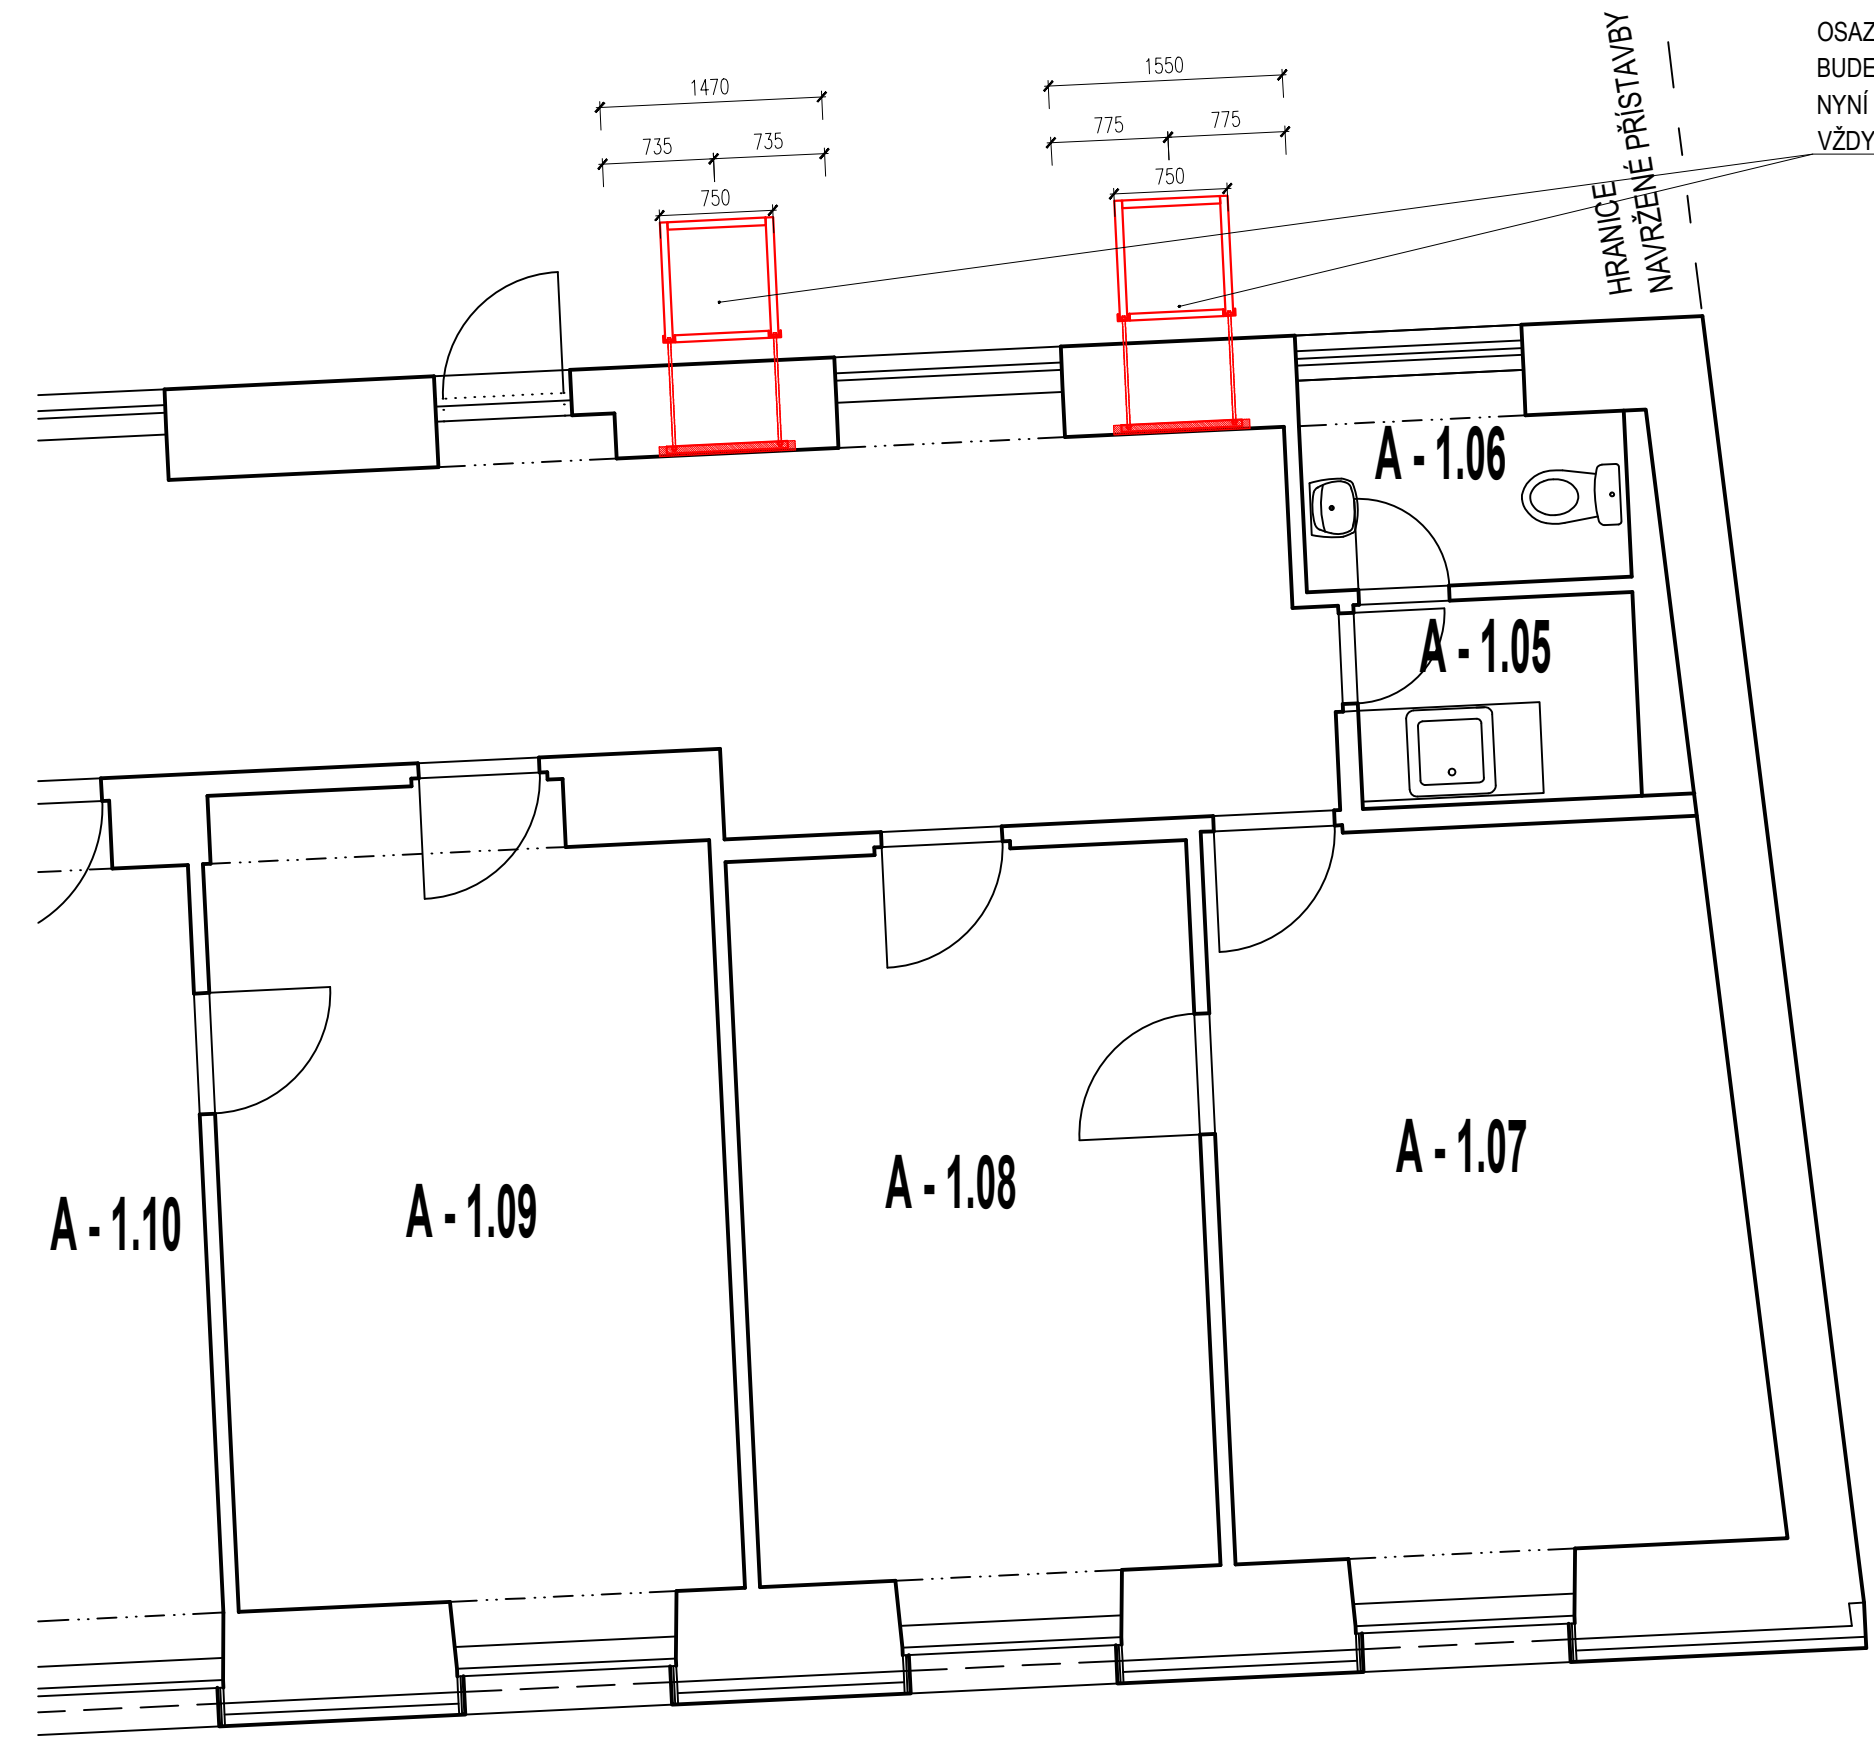

OSAZENÍ OCELOVÉ KONSTRUKCE NA OBVODOVOU STĚNU BUDE PROVEDENO PŘÍBLIŽNĚ V PROSTORU, VE KTERÉM SE NYNÍ JEDNOTKY NACHÁZÍ. UCHYCENÍ BUDE PROVEDENO VŽDY DO PILÍŘE MEZI OKNY BUDOVY NA JEHO STŘED.

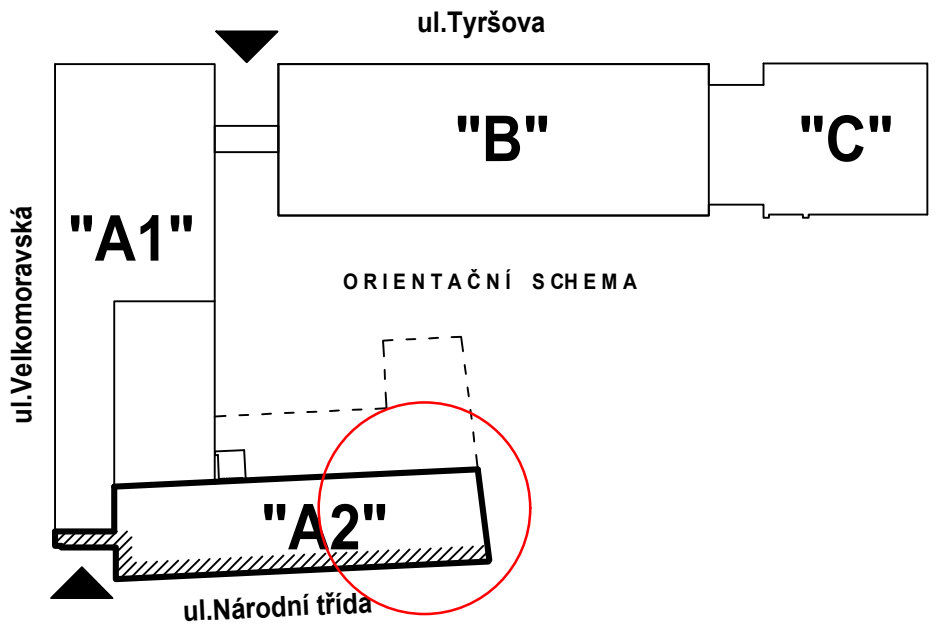

ZPRACOVATEL PROFESE:		J2L CONSULT s.r.o.	
		Brandlova 36, 695 01 Hodonín tel. 603 285 783 / 603 294 996	
VYPRACOVAL:	Ing. Martin Čožík	HIP:	
KONTROLOVAL:	Ing. Jiří Ilčík, Ph.D.	ÚČEL: POSUDEK	
Akce:		DATUM: 10/2023	
DEMOLICE UMÝVÁRNÝ V AREÁLU MěÚ		MĚŘÍTKO: 1:50	
HODONN, NÁRODNÍ TRÍDA 373/25		ZMĚNA:	
SCHÉMA OSAZENÍ OCELOVÉ KONSTRUKCE NA		Č.ZAK.	V.Č.
BUDOVU MěÚ - BUDOVA A2		D1009623	D.1.2.-02