



NOVÝ STAV

PLOT ČÁST A



PŮDORYS

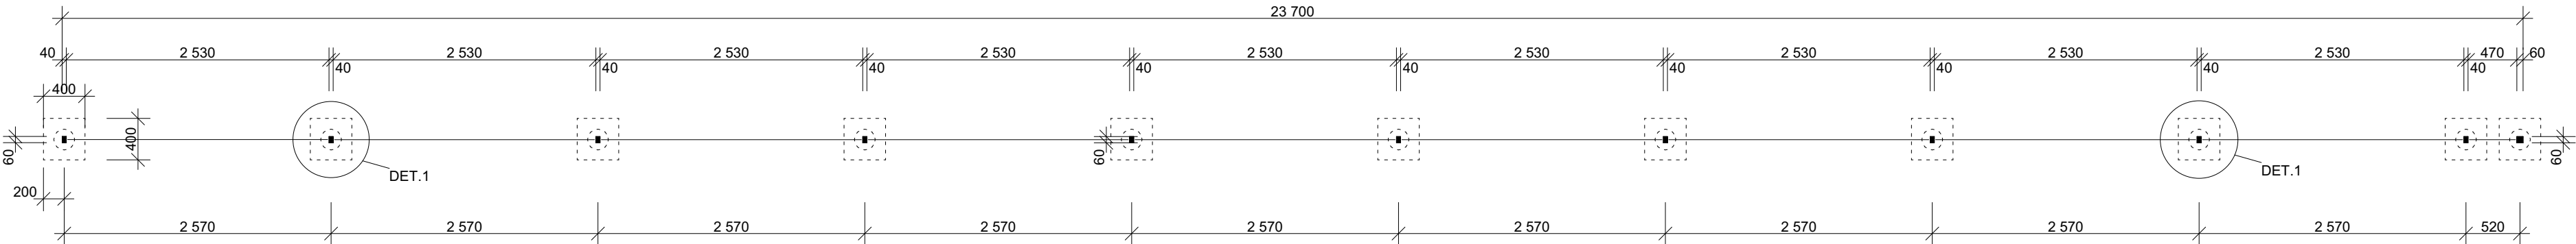

POHLED - JE ORIENTOVANÝ SMĚREM DO OPLOCENÉHO ÚZEMÍ

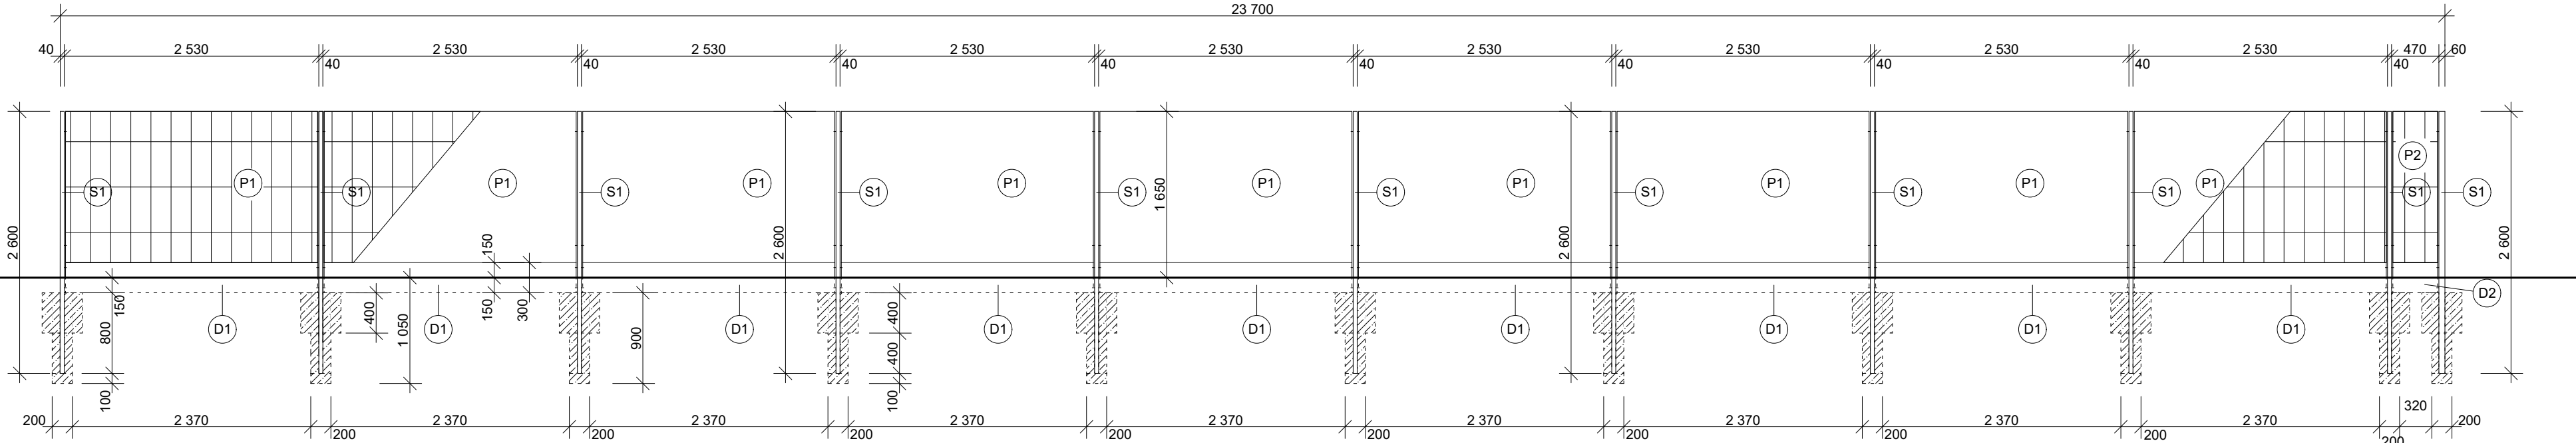

DETAIL 1

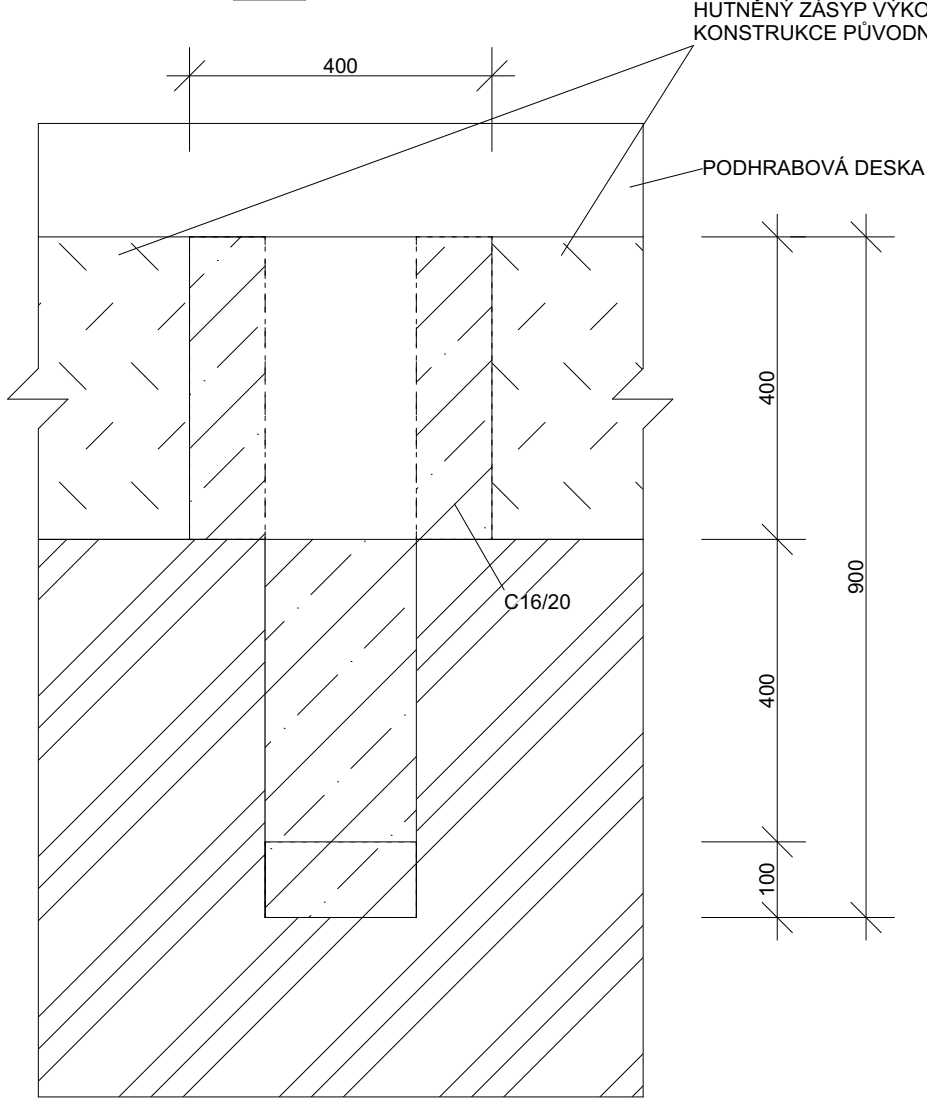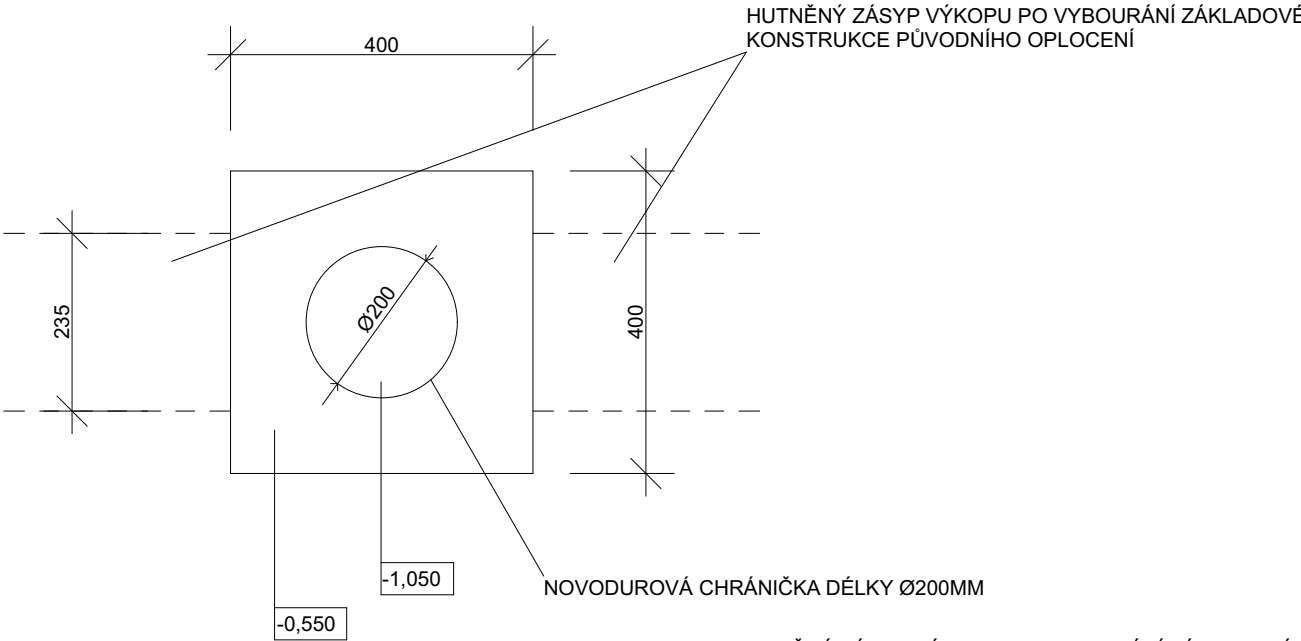

ZODP. PROJEKTANT:	VYPRACOVAL :	<div>PROJEKT ALEFA+</div> <div>MILAN STÁVEK POD ZÁMKEM 686 696 15 - <b>Cejkovice</b> mobil : 777 566 128 e-mail : <a href="mailto:alfastavek@seznam.cz">alfastavek@seznam.cz</a> IČO : 463 04 746</div>
MILAN STÁVEK	MILAN STÁVEK	
MěÚ, SÚ : HODONÍN	OBEC, K.Ú. : HODONÍN - P.Č. 2436/13	
INVESTOR :	MĚSTO HODONÍN, MASARYKOVO NÁM. 53/1, 695 35 HODONÍN	
AKCE :	<b>ZÁKLADNÍ A PRAKTICKÁ ŠKOLA HODONÍN, NÁM. B. MARTINŮ 2951/5, 695 01 HODONÍN - STAVEBNÍ ÚPRAVY ČÁSTI OPLOCENÍ</b>	DATUM : 08 / 2023
OBSAH :	<b>PŮDORYS, POHLED (PLOT ČÁST A) - NOVÝ STAV</b>	Č. ZAKÁZKY : 01-08-23 / S
		STUPEŇ : DŮS
		FORMÁT : 2 x A4
		MĚŘITKO : Č. VÝKRESU : 1:100 <b>07</b>