



NOVÝ STAV

PLOT ČÁST C



PUDORYS

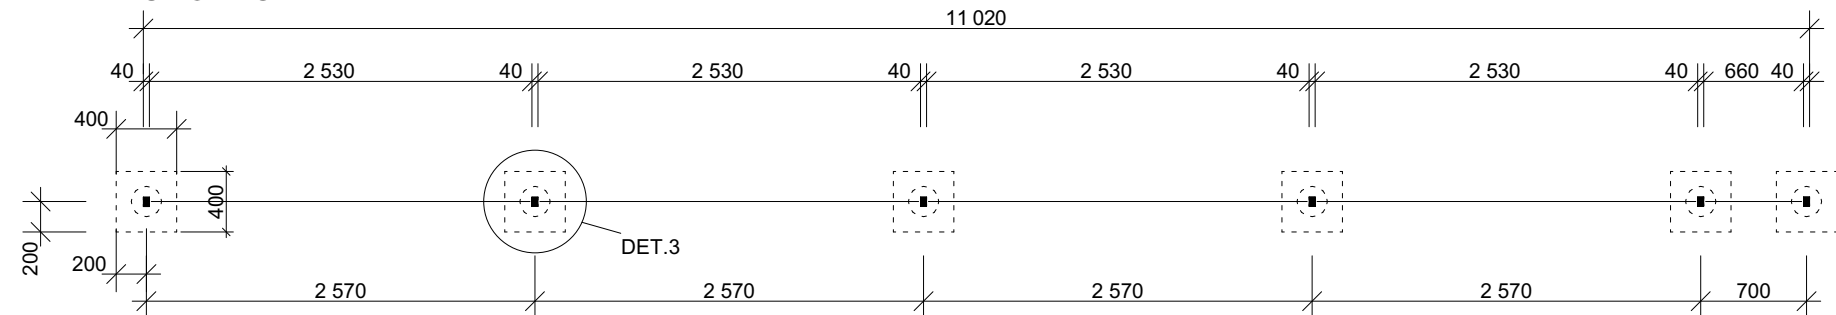

POHLED - JE ORIENTOVANÝ SMĚREM DO OPLOCENÉHO ÚZEMÍ

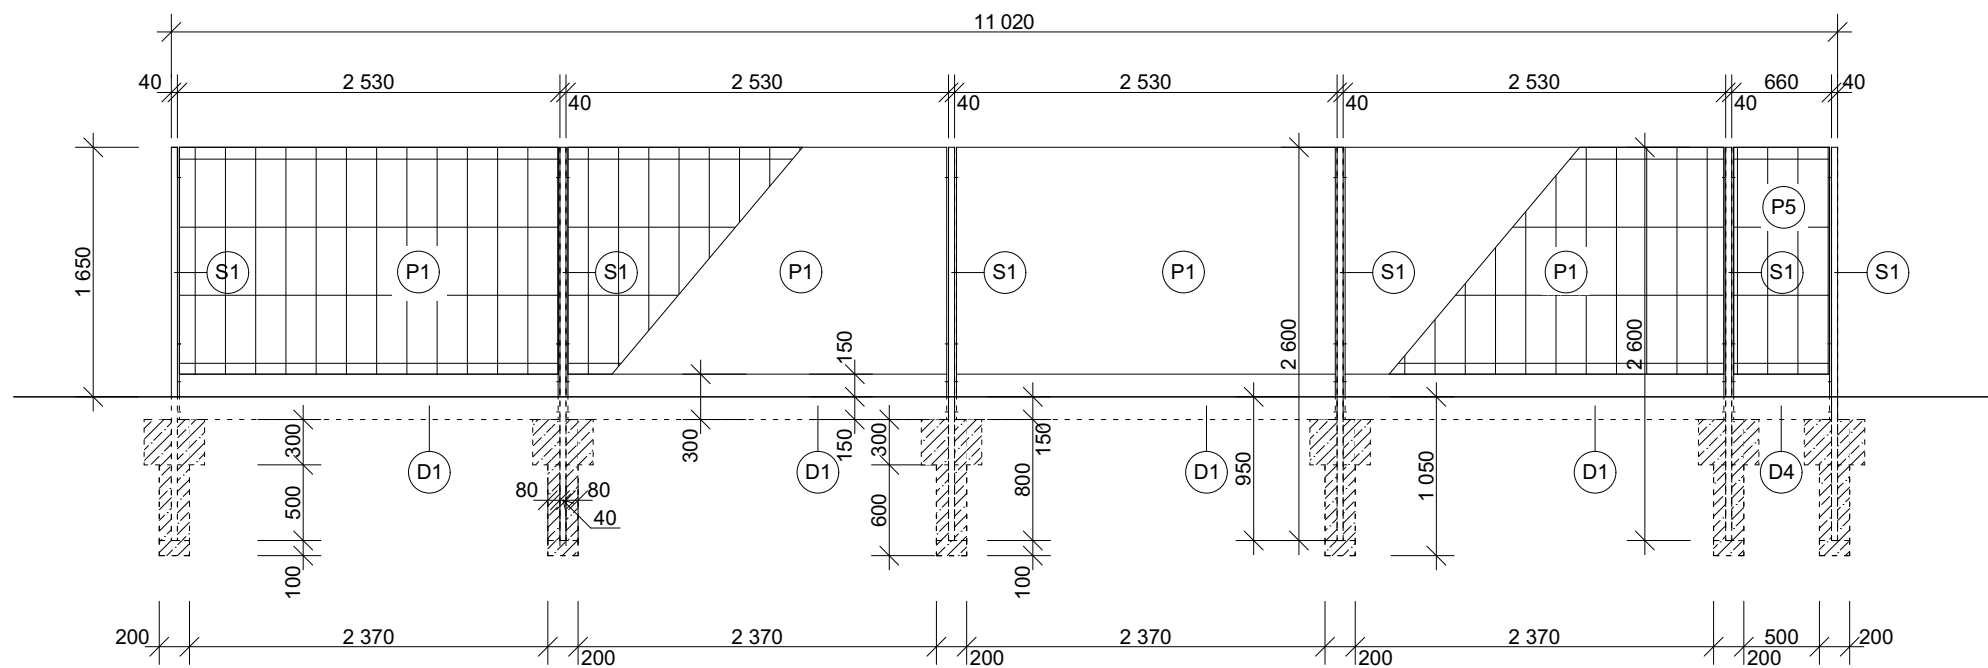

DETAIL 3

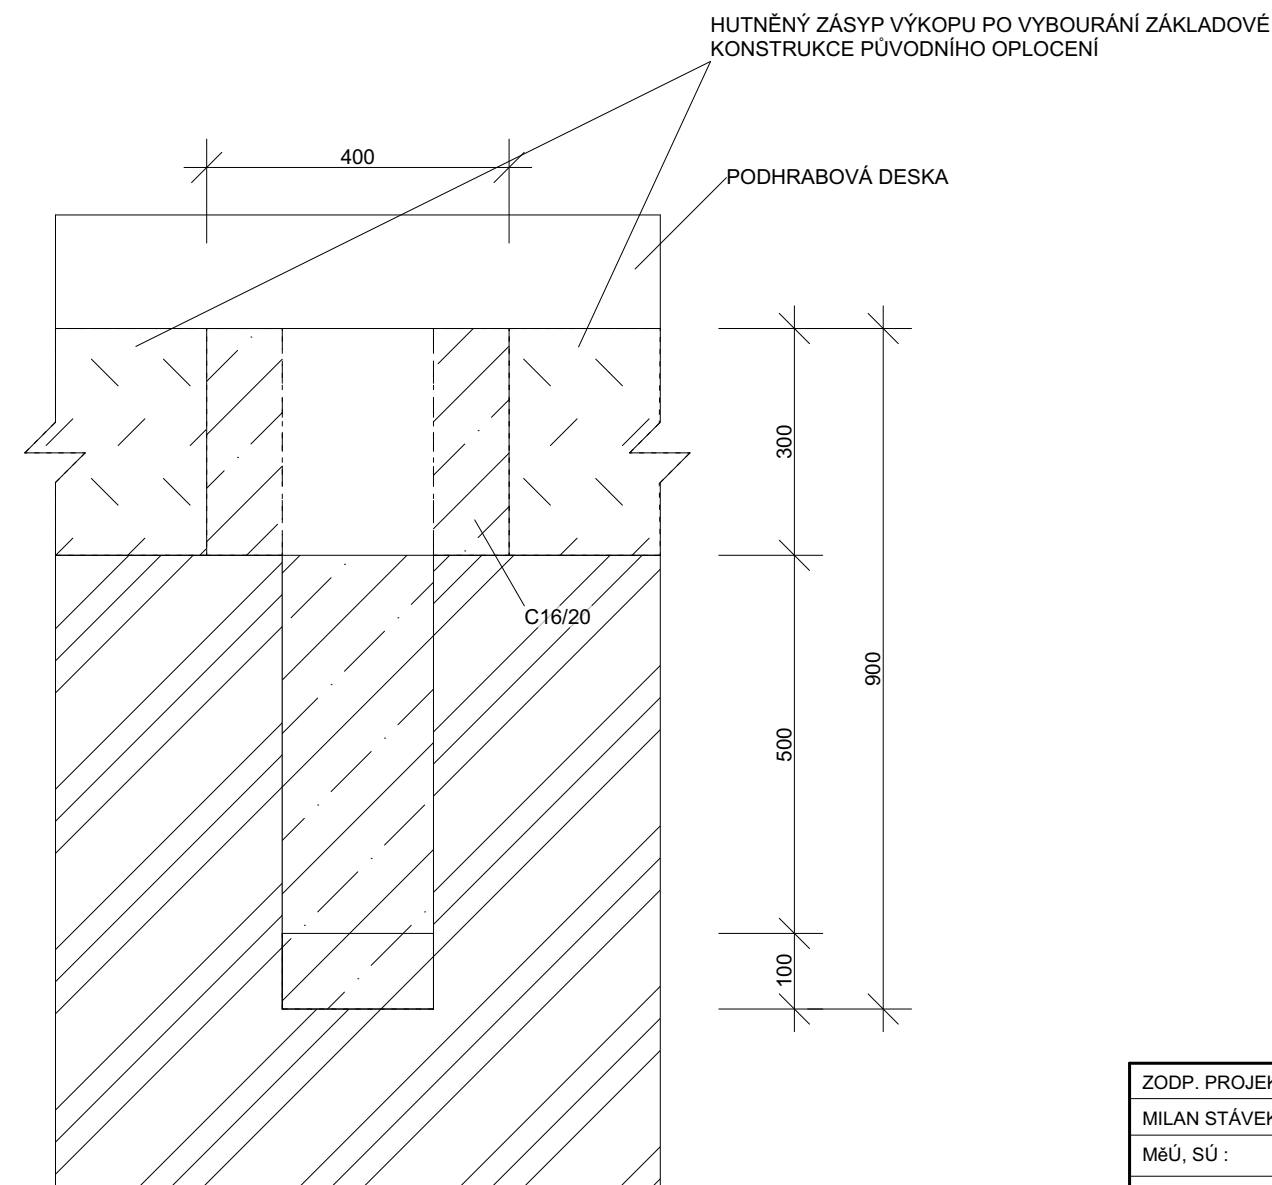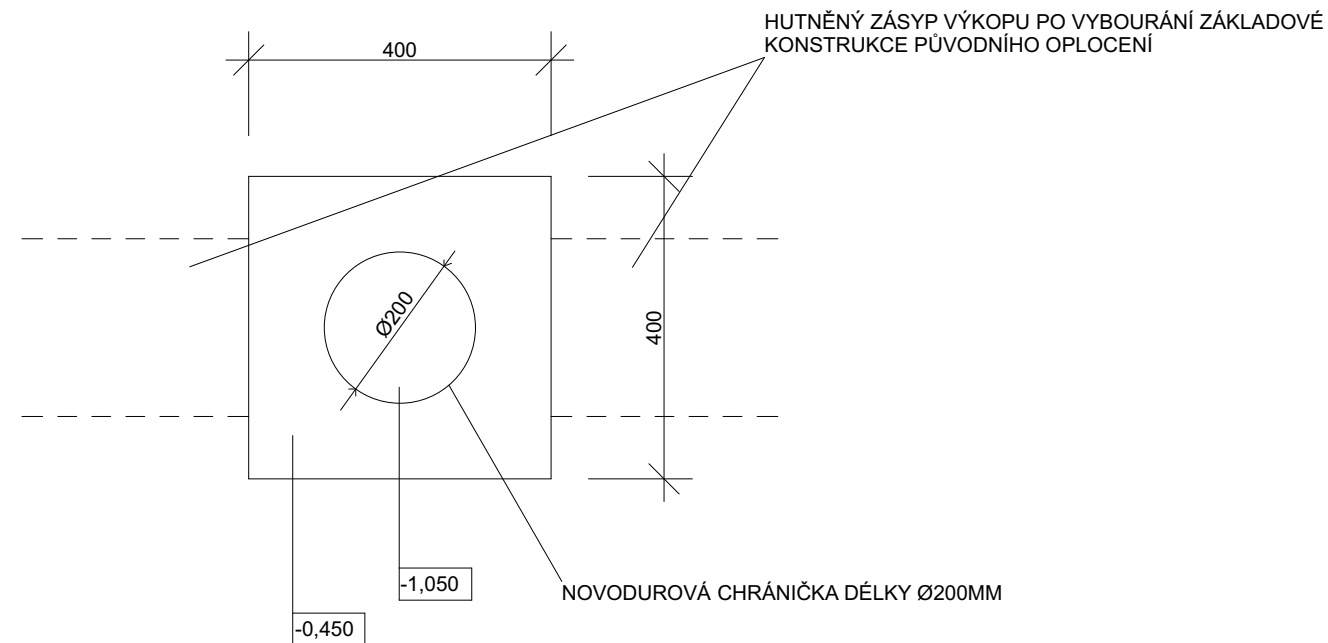

ZODP. PROJEKTANT:		VYPRACOVAL :	
MILAN STÁVEK		MILAN STÁVEK	
MěÚ, SÚ:	HODONÍN	OBEC, K.Ú.: HODONÍN - P.Č. 2436/13	
INVESTOR :	MĚSTO HODONÍN, MASARYKOVO NÁM. 53/1, 695 35 HODONÍN		
AKCE :	ZÁKLADNÍ A PRAKTICKÁ ŠKOLA HODONÍN, NÁM. B. MARTINŮ 2951/5, 695 01 HODONÍN - STAVEBNÍ ÚPRAVY ČÁSTI OPLOČENÍ		
OBSAH :	PŮDORYS, POHLED (PLOT ČÁST B) - NOVÝ STAV		Č. VÝKRESU : 09