



NOVÝ STAV

PLOT ČÁST B



PŮDORYS M1:50

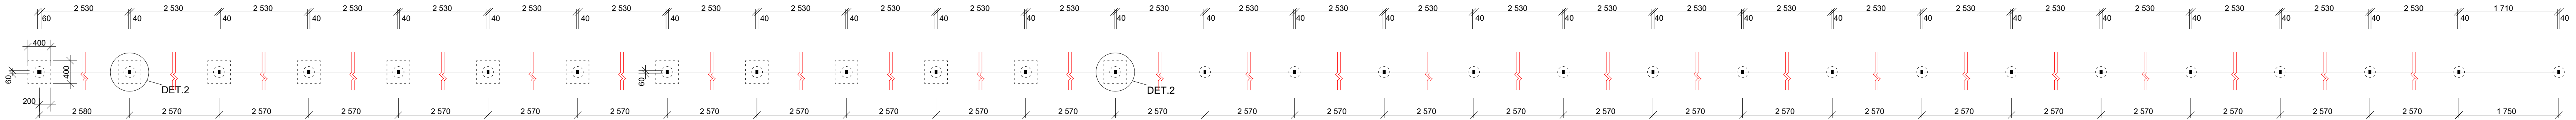

POHLED - JE ORIENTOVANÝ SMĚREM DO OPLOCENÉHO ÚZEMÍ

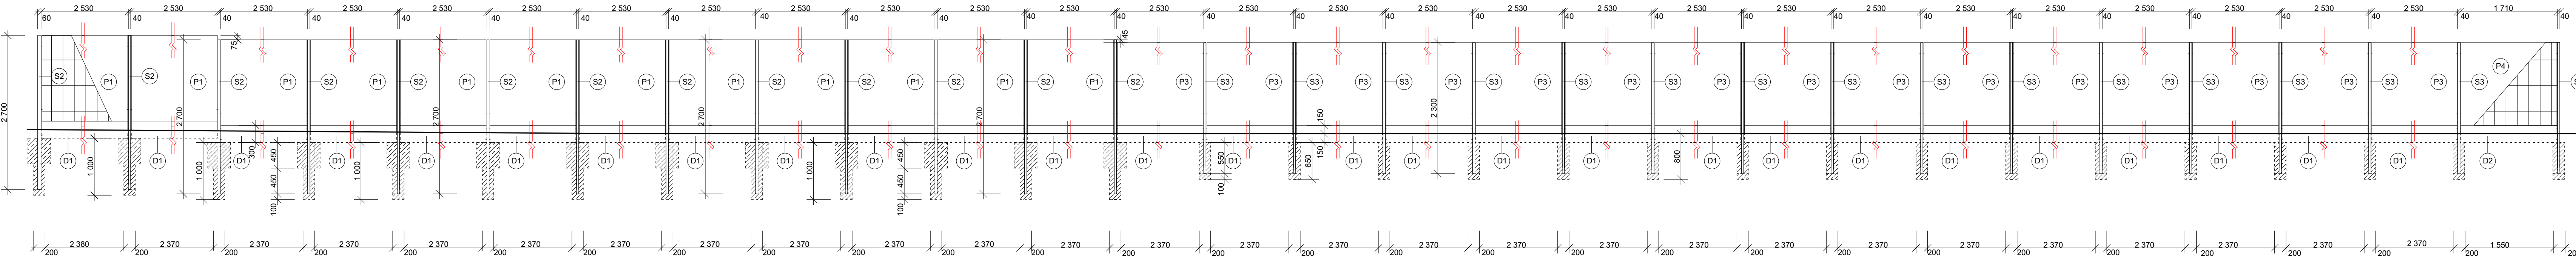

DETAIL 2

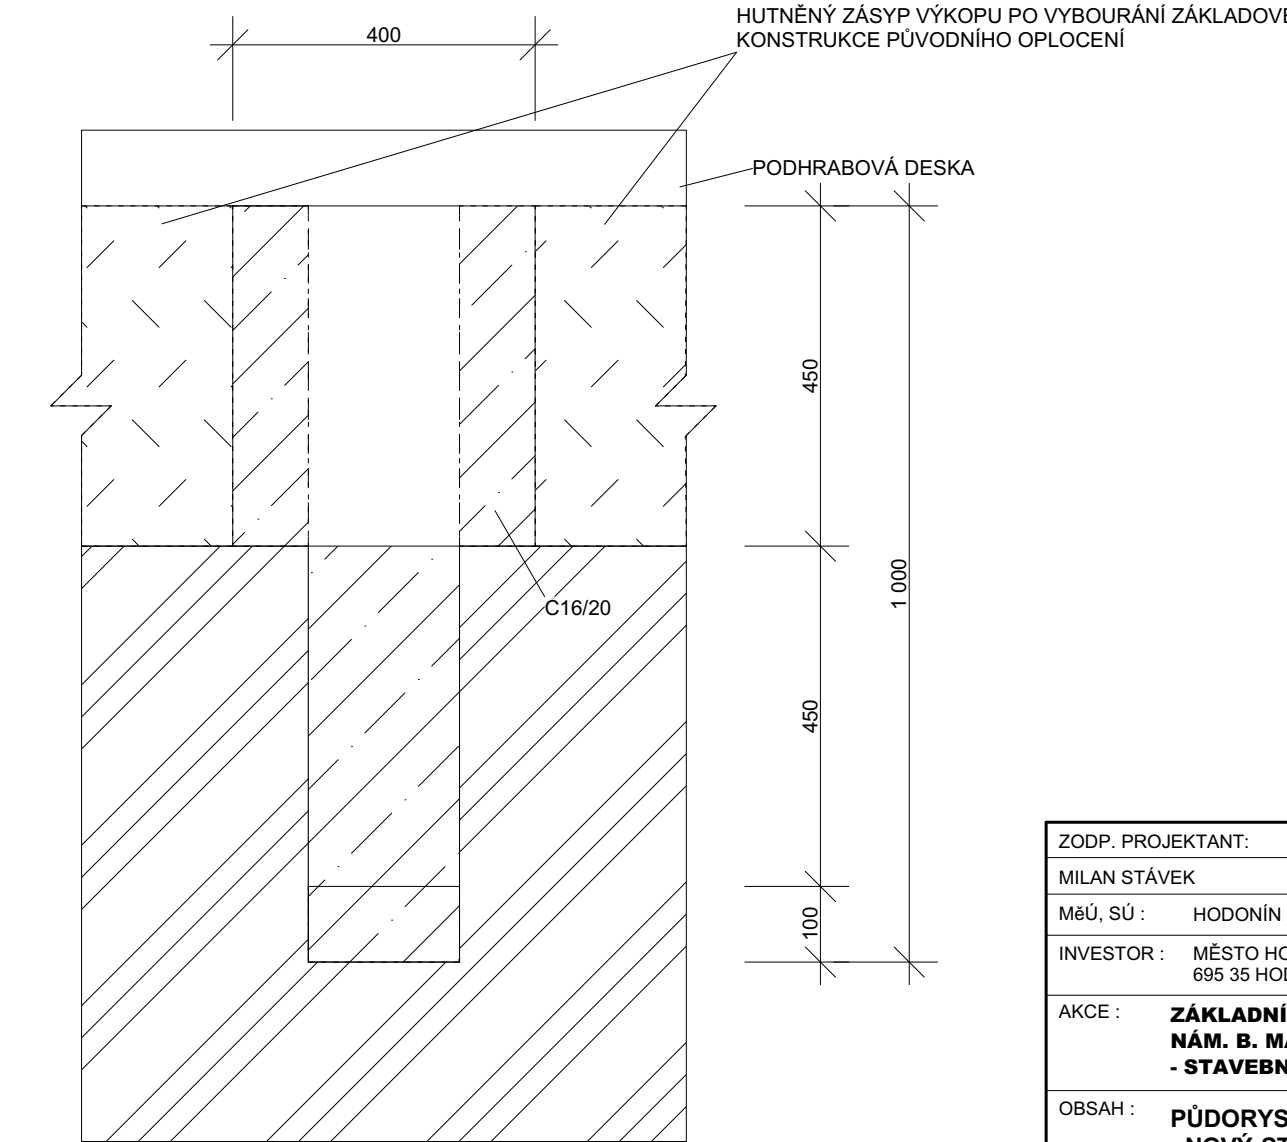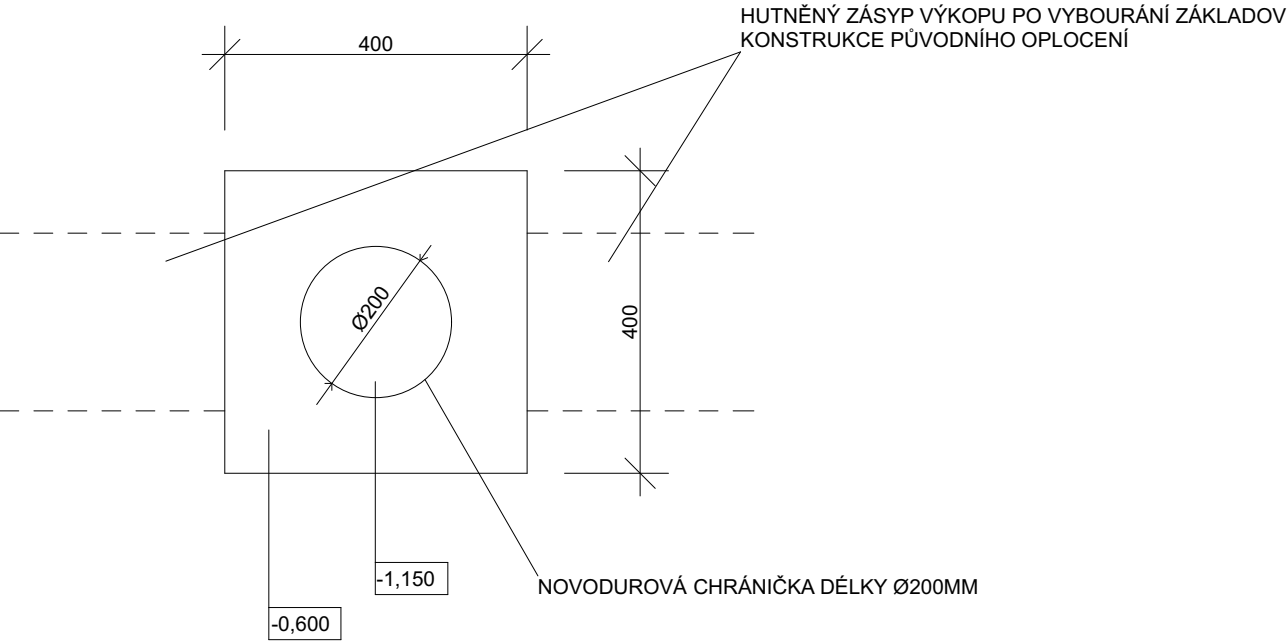

| | | | |
|-------------------|--|--|------------------------------|
| ZODP. PROJEKTANT: | VYPRACOVAL: | <div>ALFA+ MILAN STÁVEK</div> <div>POD ZÁMKEM 686 686 13 Čejkovice</div> <div>mob : 777 568 128</div> <div>e-mail : alfastavek@seznam.cz</div> <div>IČO : 463 04 748</div> | |
| MILAN STÁVEK | MILAN STÁVEK | | |
| MĚŮ, SÚ : | HODONÍN OBEC, K.Ú. : HODONÍN - P.Č. 2436/13 | | |
| INVESTOR : | MĚSTO HODONÍN, MASARYKOVO NÁM. 53/1, 695 35 HODONÍN | | |
| AKCE : | ZÁKLADNÍ A PRAKTICKÁ ŠKOLA HODONÍN, NÁM. B. MARTINŮ 2951/5, 695 01 HODONÍN - STAVEBNÍ ÚPRAVY ČÁSTI OPLOCENÍ | | |
| OBSAH : | PŮDORYS, POHLED (PLOT ČÁST B) - NOVÝ STAV | DATUM : | 08 / 2023 |
| | | Č. ZAKÁZKY : | 01-08-23 / S |
| | | STUPEŇ : | DÚS |
| | | FORMÁT : | 2 x A4 |
| | | MĚŘÍTKO : | Č. VÝKRESU : 1:100 08 |