




PLOT ČÁST F

PUDORYS M1:50

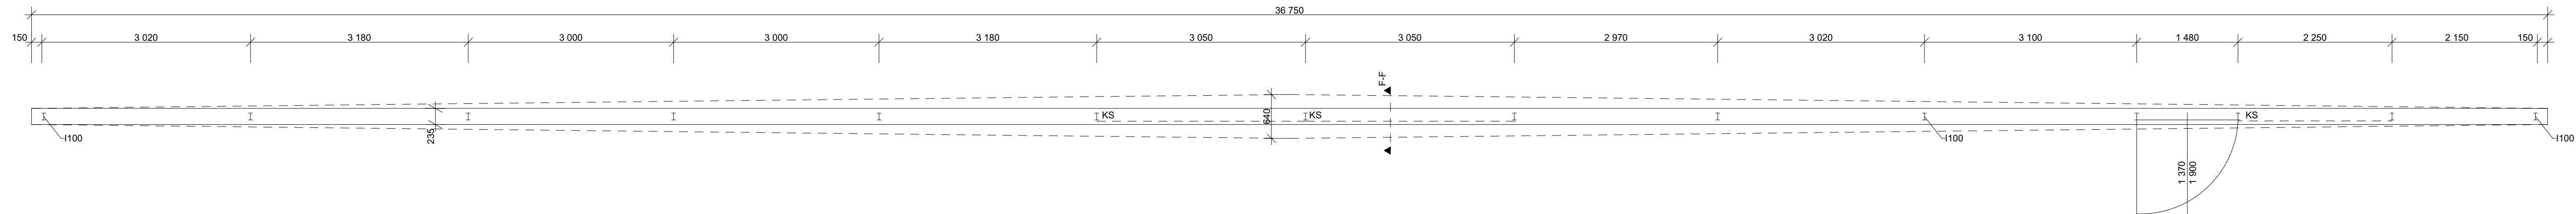

POHLED - JE ORIENTOVANÝ SMĚREM DO OPLOCENÉHO ÚZEMÍ

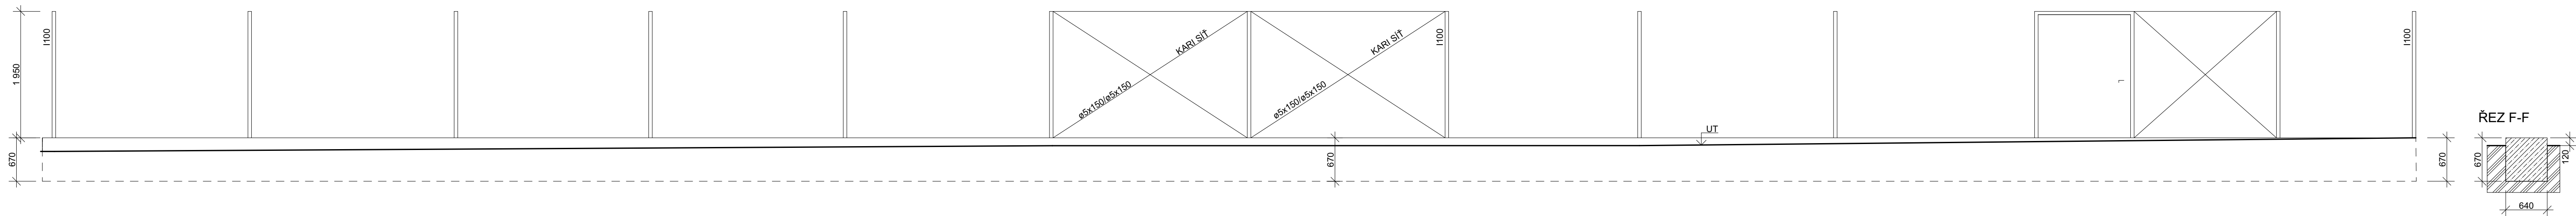

ZODP. PROJEKTANT:	VYPRACOVAL:	 MILAN STÁVEK POD ZÁMKEM 686 696 15 Čejkovice mobil: 777 568 125 e-mail: alfastavek@seznam.cz IČO : 463 04 746
MILAN STÁVEK	MILAN STÁVEK	
MeÚ, SÚ: HODONÍN	OBEC, K.Ú.: HODONÍN - P.Č. 2436/13	
INVESTOR:	MĚSTO HODONÍN, MASARYKOVO NÁM. 53/1, 695 35 HODONÍN	
AKCE:	ZÁKLADNÍ A PRAKTIKÁCKÁ ŠKOLA HODONÍN, NÁM. B. MARTINŮ 2951/5, 695 01 HODONÍN - STAVEBNÍ ÚPRAVY ČÁSTI OPLOCENÍ	
OBSAH:	PŮDORYS, POHLED (PLOT ČÁST F) - STÁVAJÍCÍ STAV	DATUM : 08 / 08 / 2023 Č. ZAKÁZKY : 01-08-23 / S STUPEŇ : DÚS FORMÁT : 2 x A4 MĚŘÍTKO : Č. VÝKRESU : <div> <div>1:50</div> <div>05</div> </div>