


PŮDORYS OPLOCENÍ

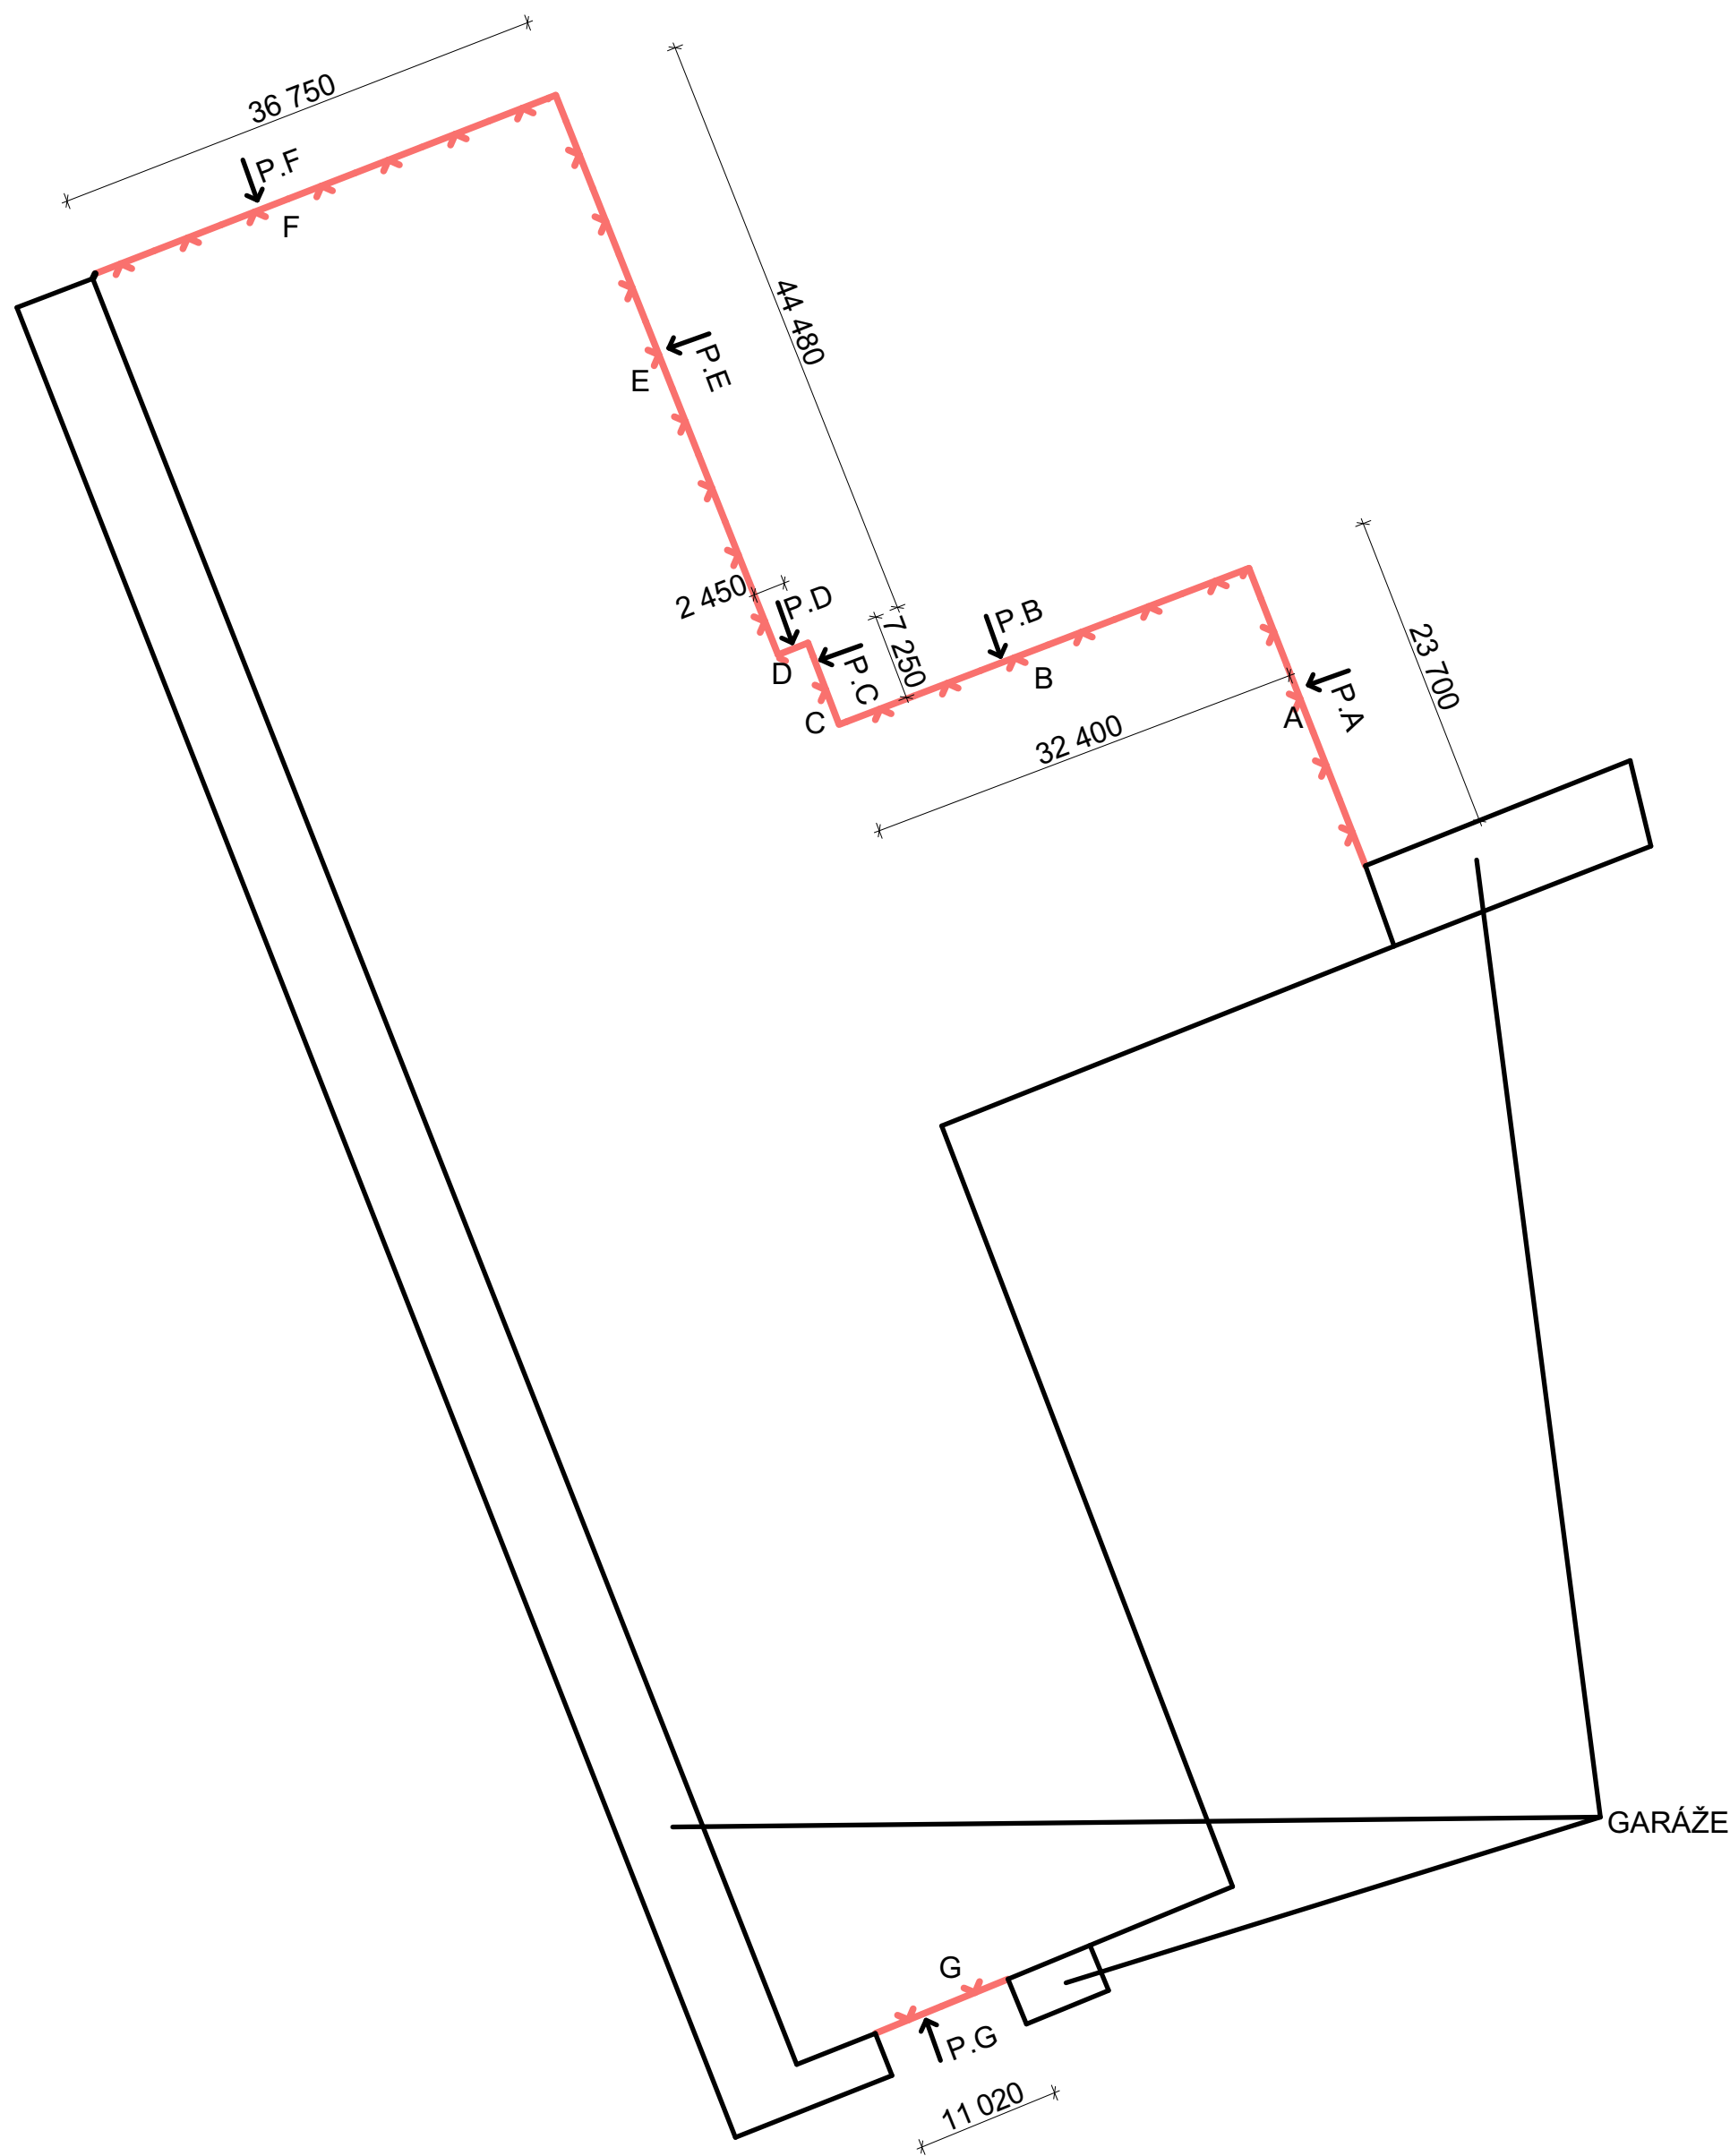

ZODP. PROJEKTANT:		VYPRACOVAL :		<div>PROJEKT ALFA+ MILAN STÁVEK POD ZÁMKEM 686 696 15 Čejkovice mobil : 777 566 128 e-mail : alfastavek@seznam.cz ICO : 463 04 746</div>
MILAN STÁVEK		MILAN STÁVEK		
MeŮ, SÚ: HODONÍN		OBEC, K.Ú. : HODONÍN - P.Č. 2436/13		
INVESTOR :		MĚSTO HODONÍN, MASARYKOVO NÁM. 53/1, 695 35 HODONÍN		
AKCE :		ZÁKLADNÍ A PRAKTICKÁ ŠKOLA HODONÍN, NÁM. B. MARTINŮ 2951/5, 695 01 HODONÍN - STAVEBNÍ ÚPRAVY ČÁSTI OPLOCENÍ		
OBSAH :		PŮDORYS OPLOCENÍ - STÁVAJÍCÍ STAV		<div>DATUM : 08 / 2023 Č. ZAKÁZKY : 01-08-23 / S STUPEŇ : DŮS FORMÁT : 2 x A4 MĚŘÍTKO : Č. VÝKRESU : 1:500 01</div>