


STÁVAJÍCÍ STAV


PLOT ČÁST A

PŮDORYS M1:50

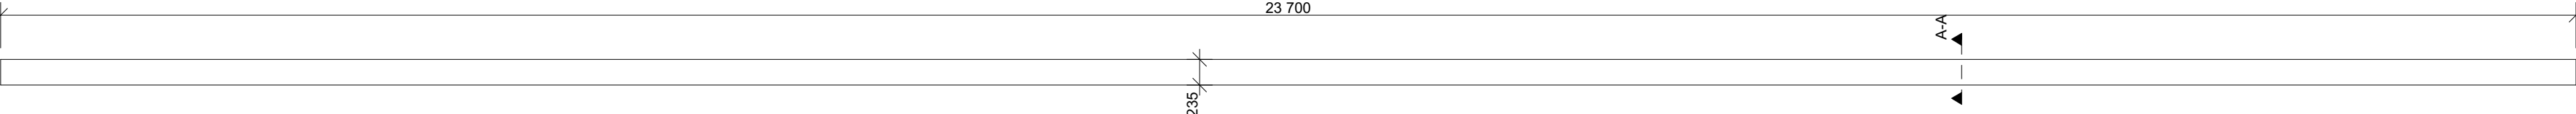


POHLED - JE ORIENTOVANÝ SMĚREM DO OPLOCENÉHO ÚZEMÍ

ŘEZ A-A

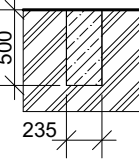



PLOT ČÁST B

PŮDORYS M1:50

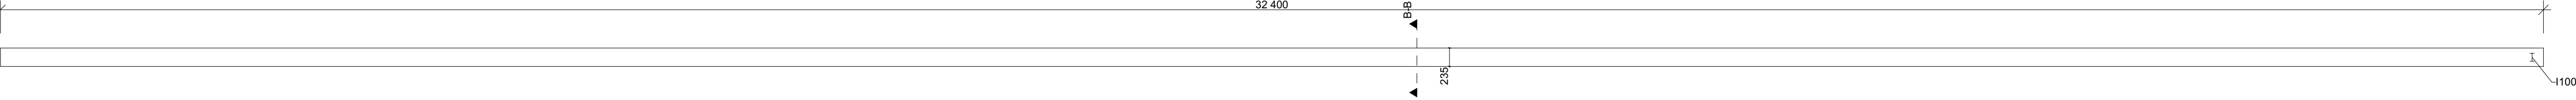

POHLED - JE ORIENTOVANÝ SMĚREM DO OPLOCENÉHO ÚZEMÍ

ŘEZ B-B

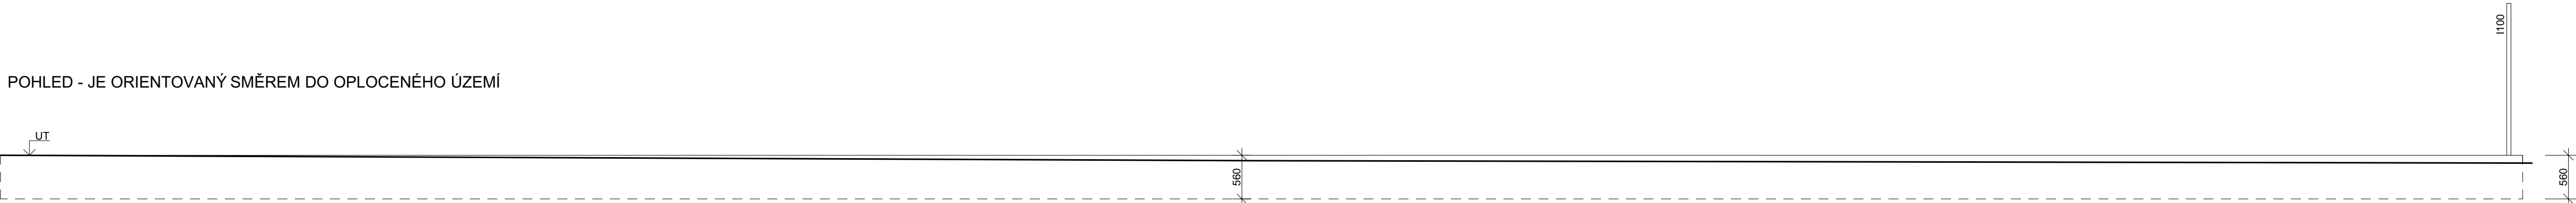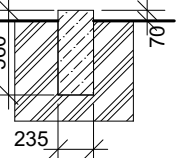

ZODP. PROJEKTANT:		VYPRACOVAL :		<div>ALFA+PROJEKT</div> <div>MILAN STÁVEK POD ZÁMKEM 686 596 15 Čejkovice mobil : 777 566 129 e-mail : alfastavek@seznam.cz IČO : 463 04 746</div>
MILAN STÁVEK		MILAN STÁVEK		
MěÚ, SÚ :		HODONÍN OBEC, K.Ú. : HODONÍN - P.Č. 2436/13		
INVESTOR :		MĚSTO HODONÍN, MASARYKOVO NÁM. 53/1, 695 35 HODONÍN		
AKCE :		ZÁKLADNÍ A PRAKTICKÁ ŠKOLA HODONÍN, NÁM. B. MARTINŮ 2951/5, 695 01 HODONÍN - STAVEBNÍ ÚPRAVY ČÁSTI OPLOCENÍ		
OBSAH :		PŮDORYS, POHLED (PLOT ČÁST A, B) - STÁVAJÍCÍ STAV		<div>DATUM :</div> <div>08 / 2023</div> <div>Č. ZAKÁZKY :</div> <div>01-08-23 / S</div> <div>STUPEŇ :</div> <div>DÚS</div> <div>FORMÁT :</div> <div>2 x A4</div> <div>MĚŘÍTKO :</div> <div>1:50</div> <div>Č. VÝKRESU :</div> <div>02</div>