


PŮDORYS OPLOCENÍ

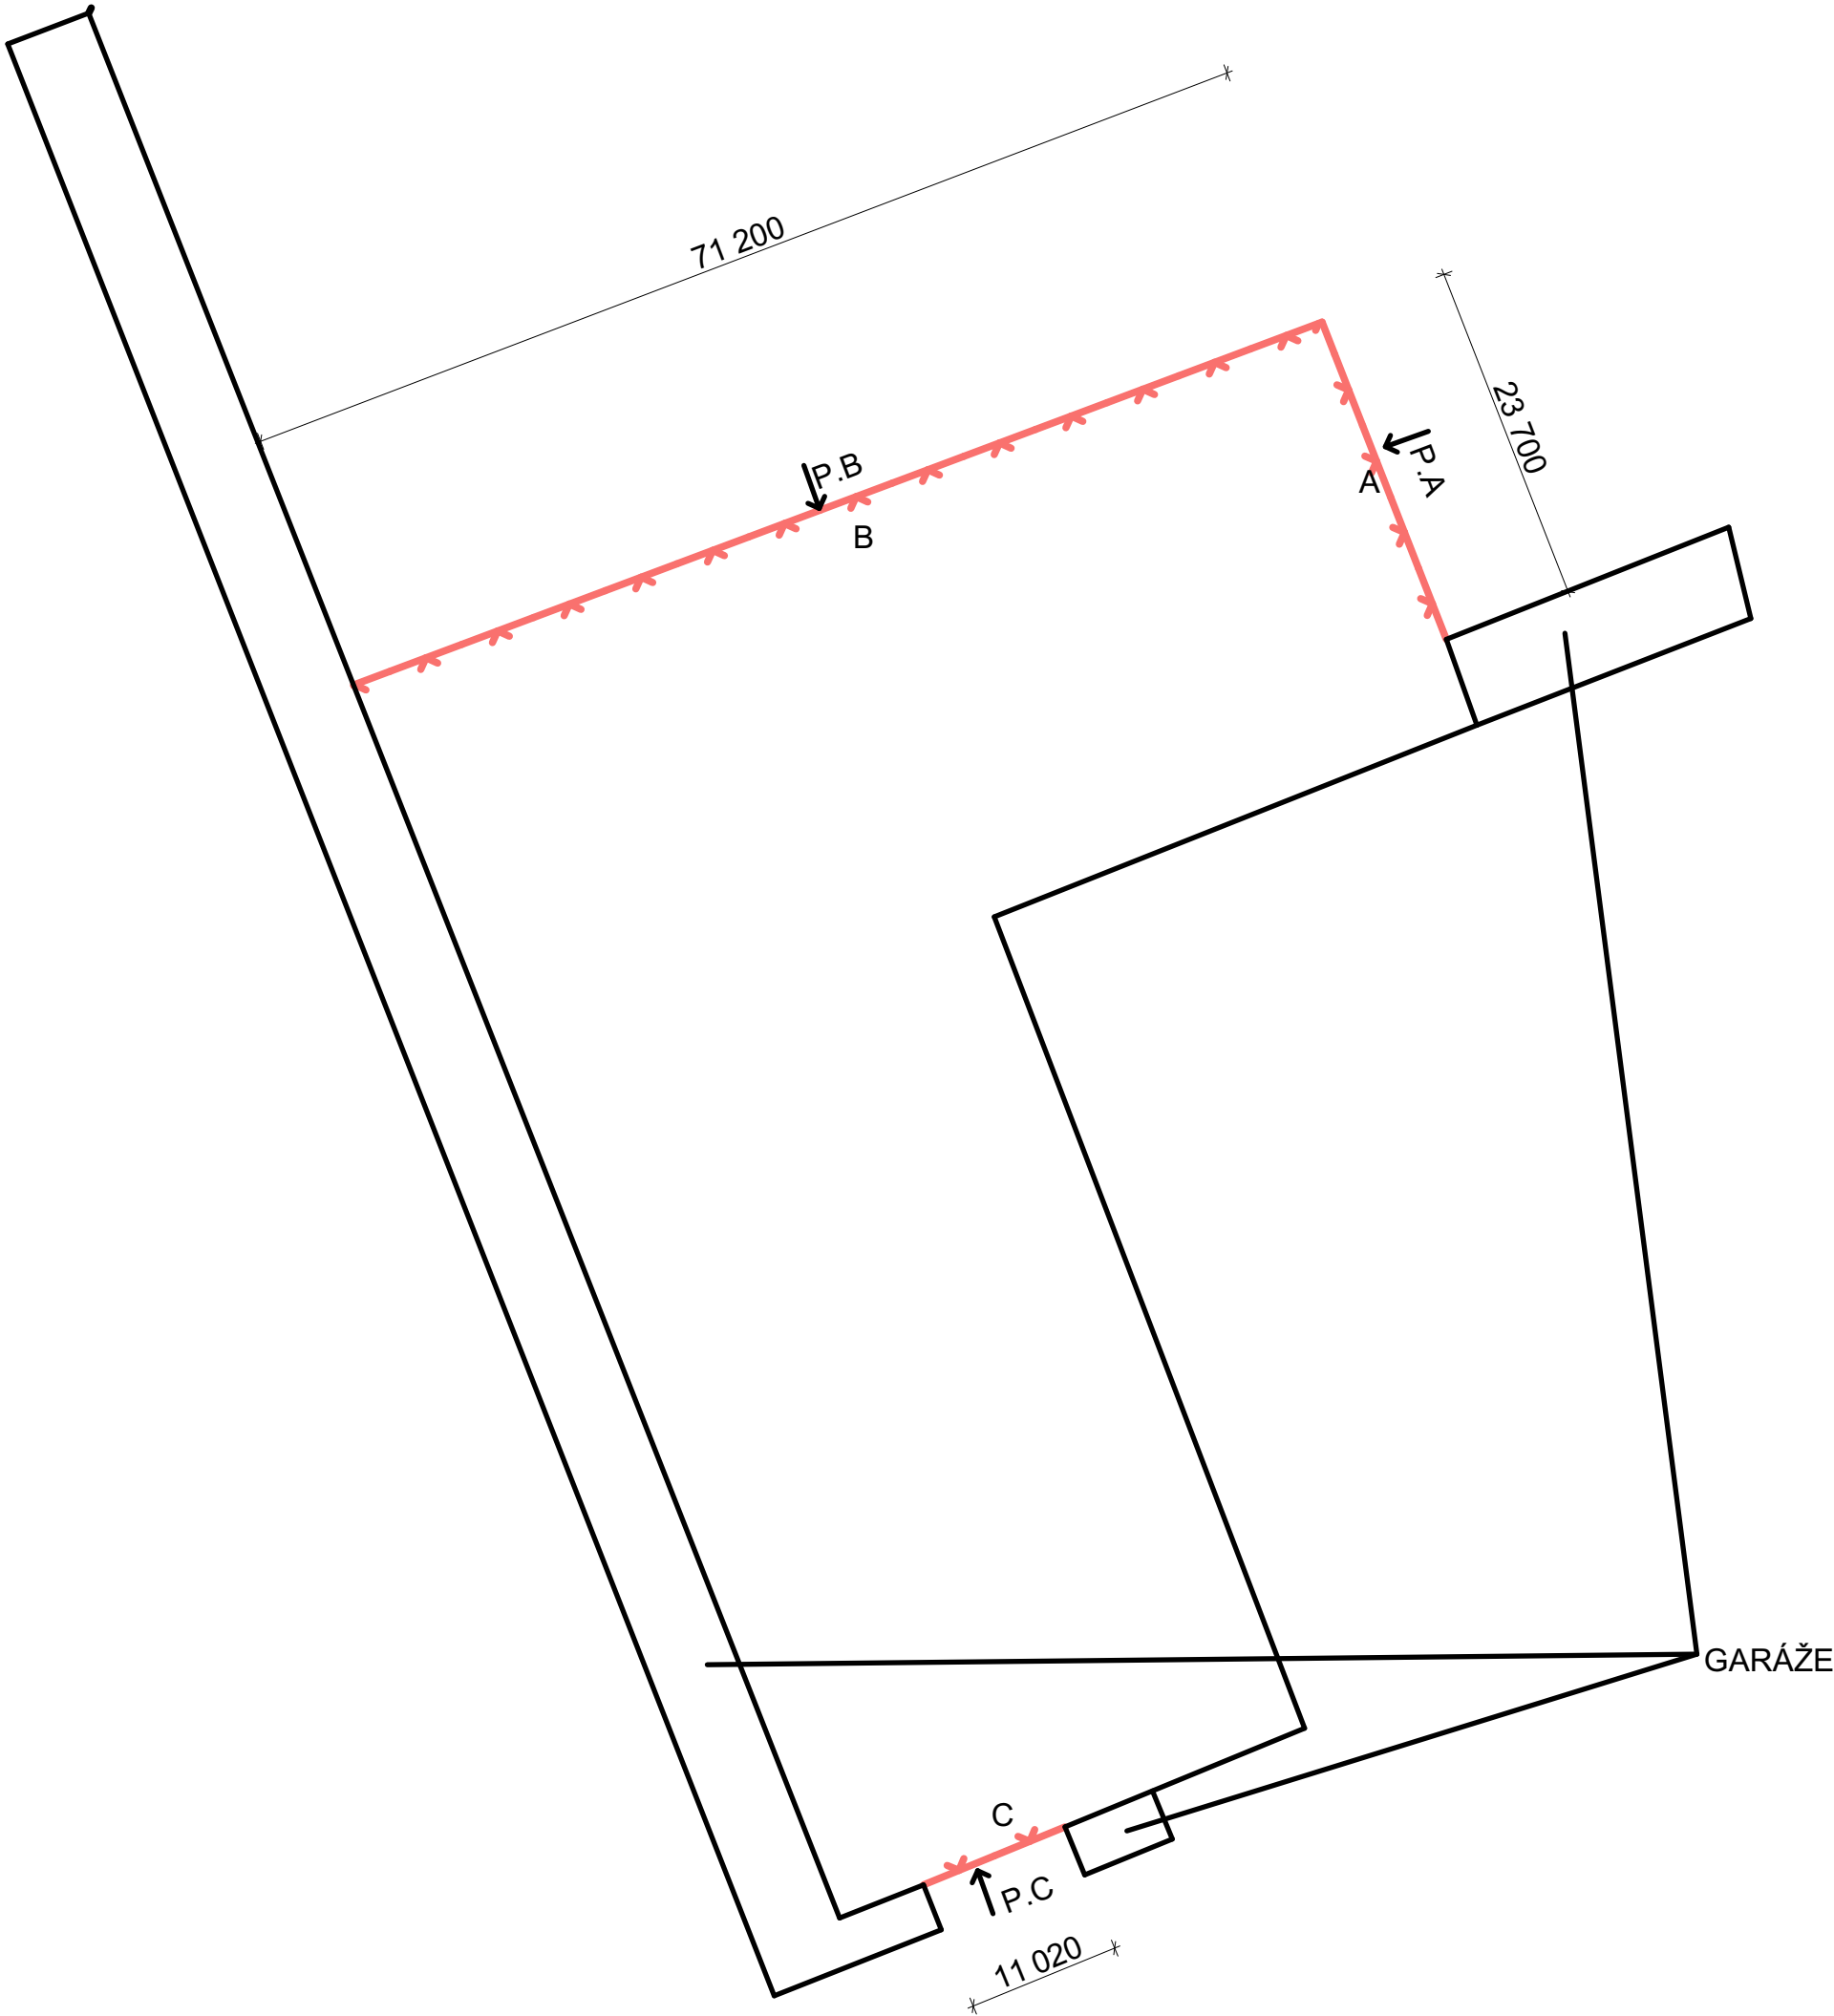

| | | | |
|-------------------|--|--|---------------------------------|
| ZODP. PROJEKTANT: | VYPRACOVAL : | <div>PROJEKT ALFA+ MILAN STÁVEK POD ZÁMKEM 686 696 15 Čejkovice <small>mobíl : 777 566 128 e-mail : alfastavek@seznam.cz IČO : 463 04 746</small></div> | |
| MILAN STÁVEK | MILAN STÁVEK | | |
| MěÚ, SÚ : | HODONÍN OBEC, K.Ú. : HODONÍN - P.Č. 2436/13 | | |
| INVESTOR : | MĚSTO HODONÍN, MASARYKOVO NÁM. 53/1, 695 35 HODONÍN | | |
| AKCE : | ZÁKLADNÍ A PRAKTICKÁ ŠKOLA HODONÍN, NÁM. B. MARTINŮ 2951/5, 695 01 HODONÍN - STAVEBNÍ ÚPRAVY ČÁSTI OPLOCENÍ | DATUM : | 08 / 2023 |
| | | Č. ZAKÁZKY : | 01-08-23 / S |
| | | STUPEŇ : | DŮS |
| OBSAH : | PŮDORYS OPLOCENÍ - NOVÝ STAV | FORMÁT : | 2 x A4 |
| | | MĚŘÍTKO : | Č. VÝKRESU : 1:500 06 |