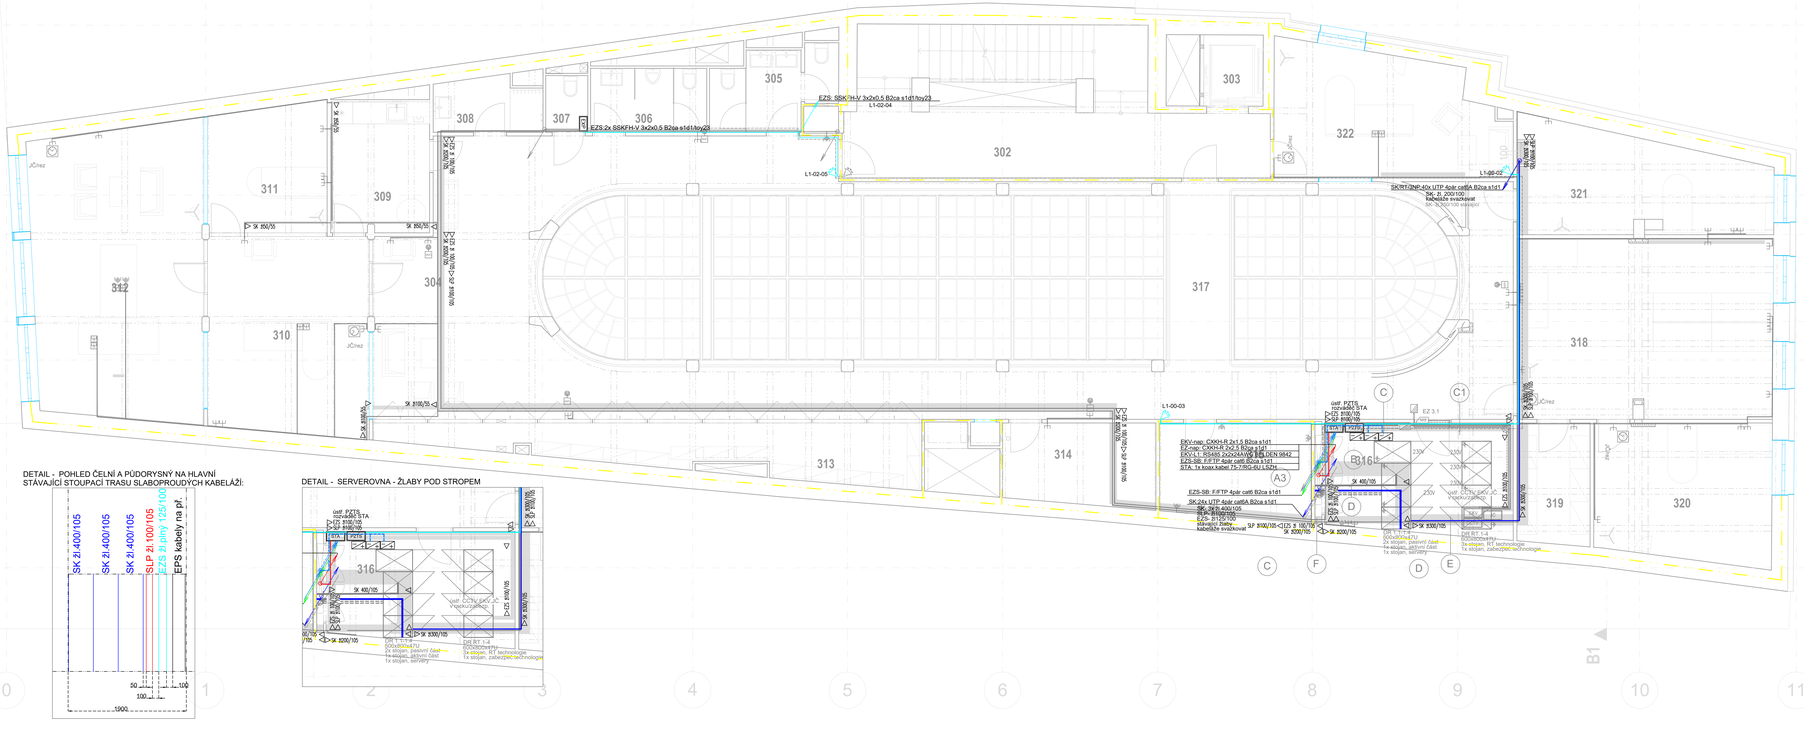
305
303
308
307
306
EZS: SSK:1H.V 3x2x0.5 B2ca s1d1fsy23
L1-02-04
EZS:2x SSKFH.V 3x2x0.5 B2ca s1d1fsy23
302
322
L1-02-05
L1-00-02
SKHRT2NP-4Dx UTP 4pár cat6A B2ca s1d1
SK: 2L 200/105
kabeláže svislovod
SK 3L300/100 stávající
311
309
321
SK 850/55
SK 2000/105
SK 800/105
312
310
317
318
SK 8100/55
L1-00-03
unif. PZTS
EKV-nap: CXKH-R 2x1,5 B2ca s1d1
EZ-napc: CXKH-R 2x1,5 B2ca s1d1
EKV/ L1: RS485 2x2x24AWG Belden 9842
EZS-SB: F/FTP 4pár cat6 B2ca s1d1
STA: 1x koax kabel 75-7RG-6U LSZH
EZ 3.1
STA
EKV
EZS-SB: F/FTP 4pár cat6 B2ca s1d1
SK:2Dx UTP 4pár cat6A B2ca s1d1
SK: 3Dx 400/105
SP: 8100/105
SP: 8100/105
SK 8100/105
SK 3000/105
SK 400/105
SK 3000/105
313
314
316
319
320
A3
B1
C
C1
D
E
F
SK 3000/105
SK 400/105
SK 3000/105
SK 3000/105
SK 3000