




Řez A-A

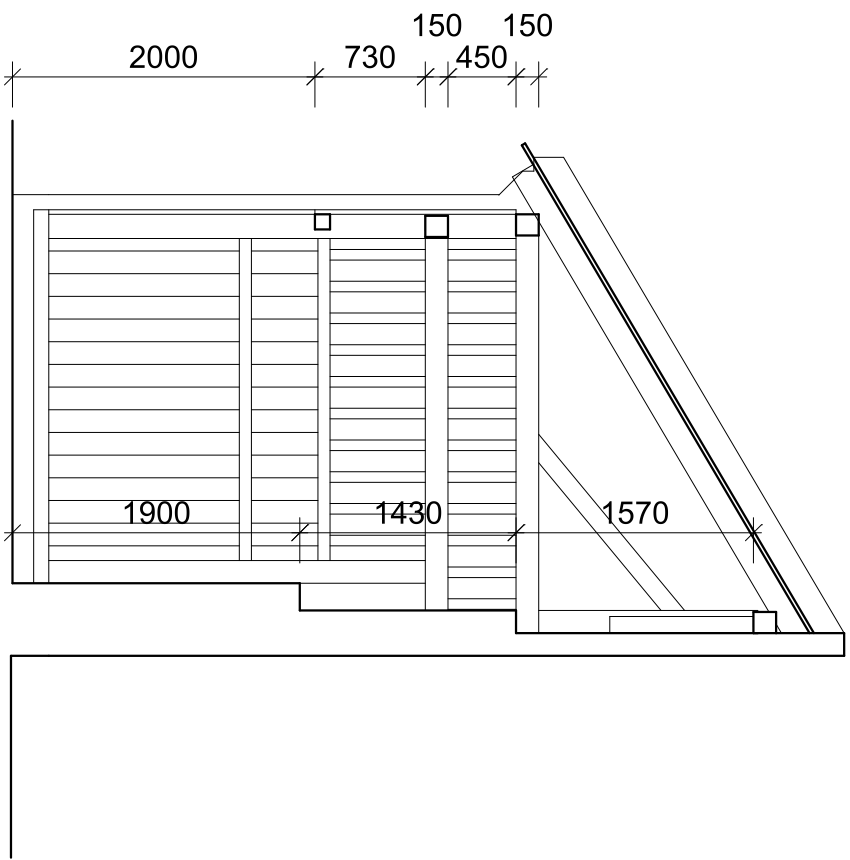


Půdorys

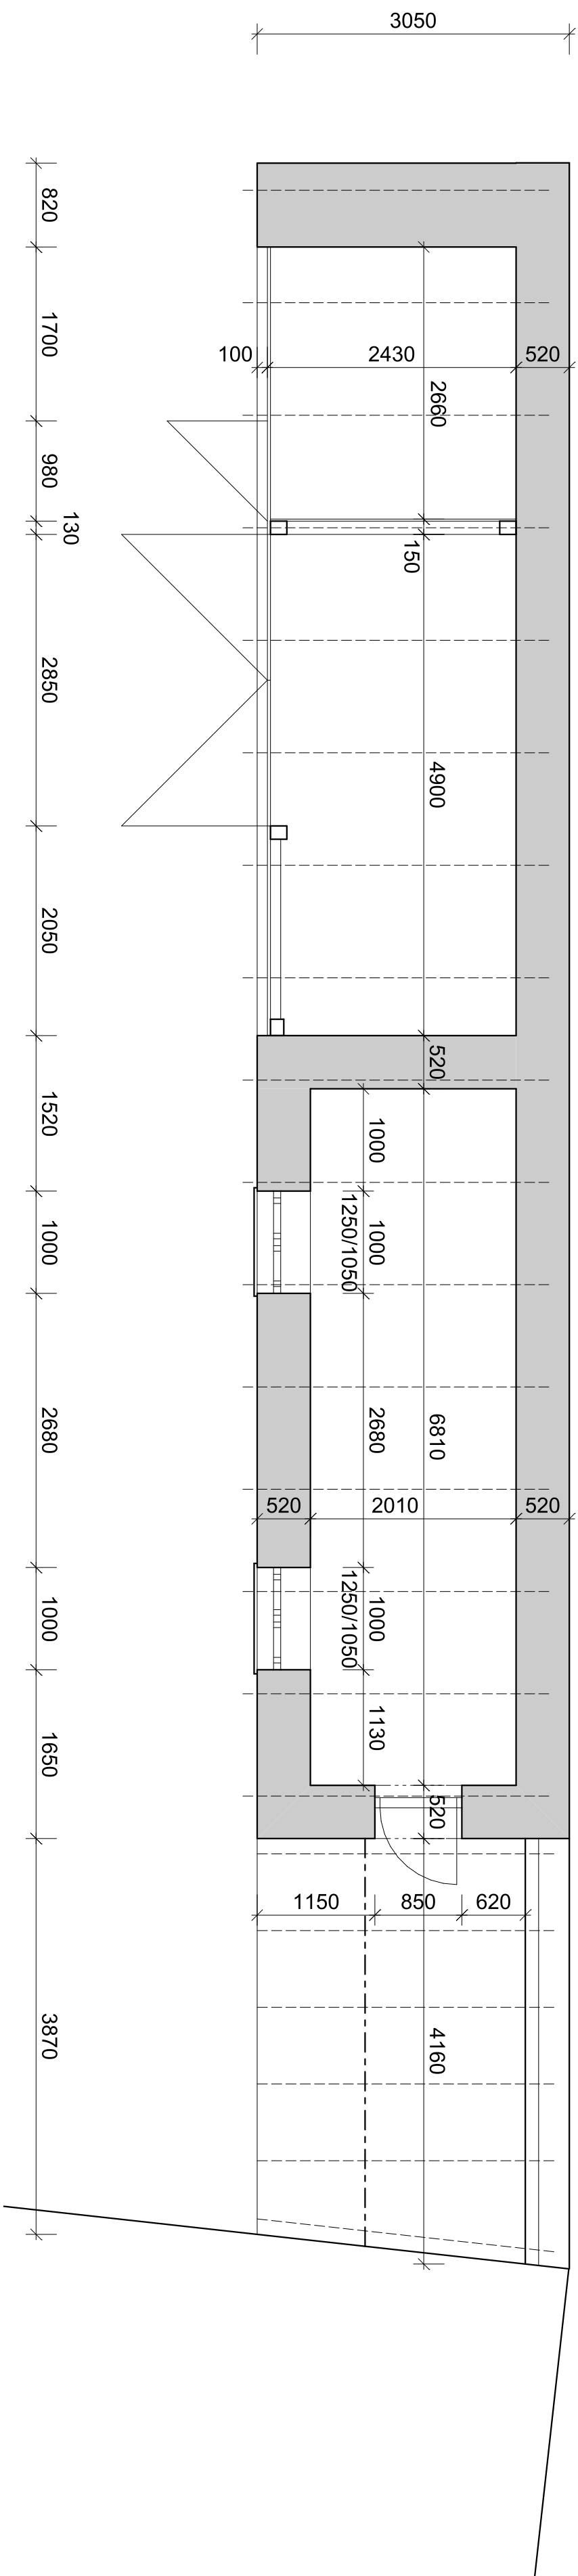

Pohled boční

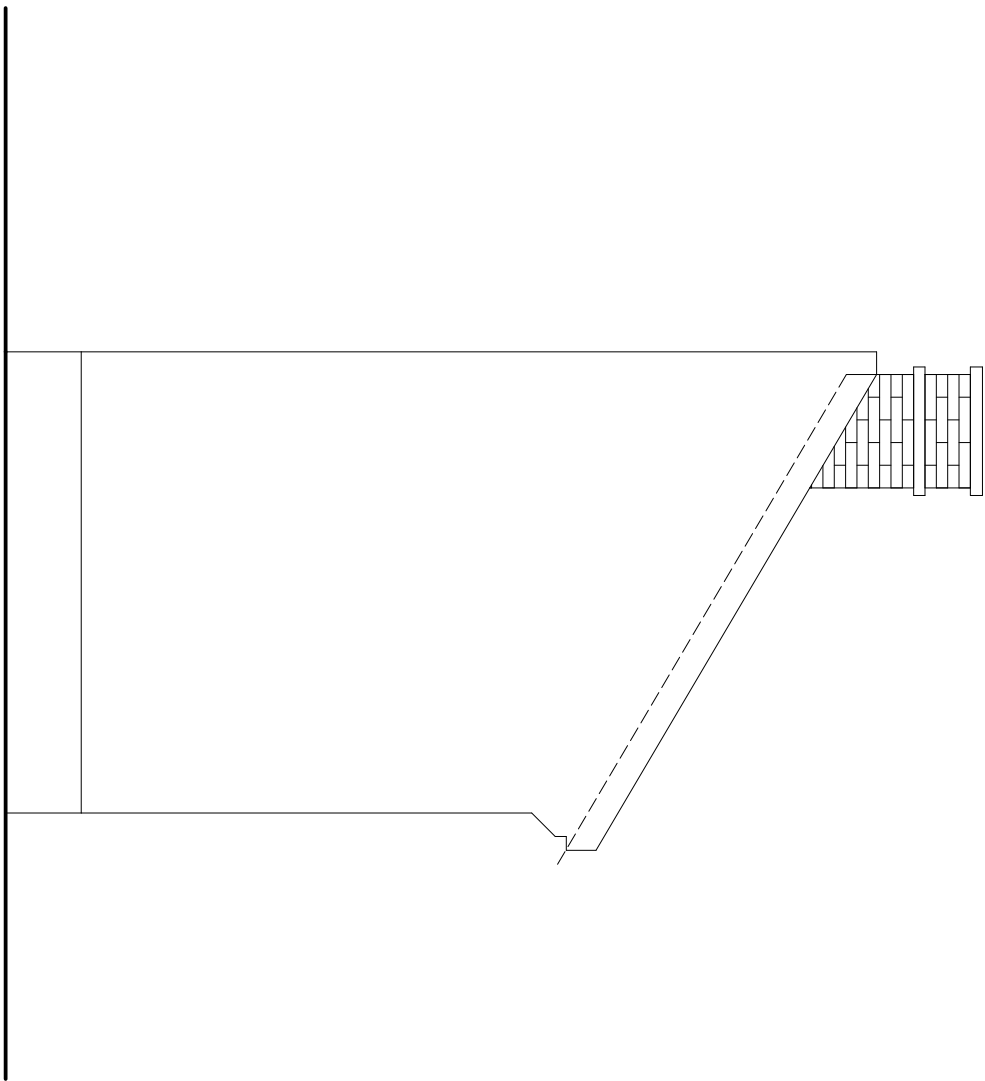

Pohled čelní

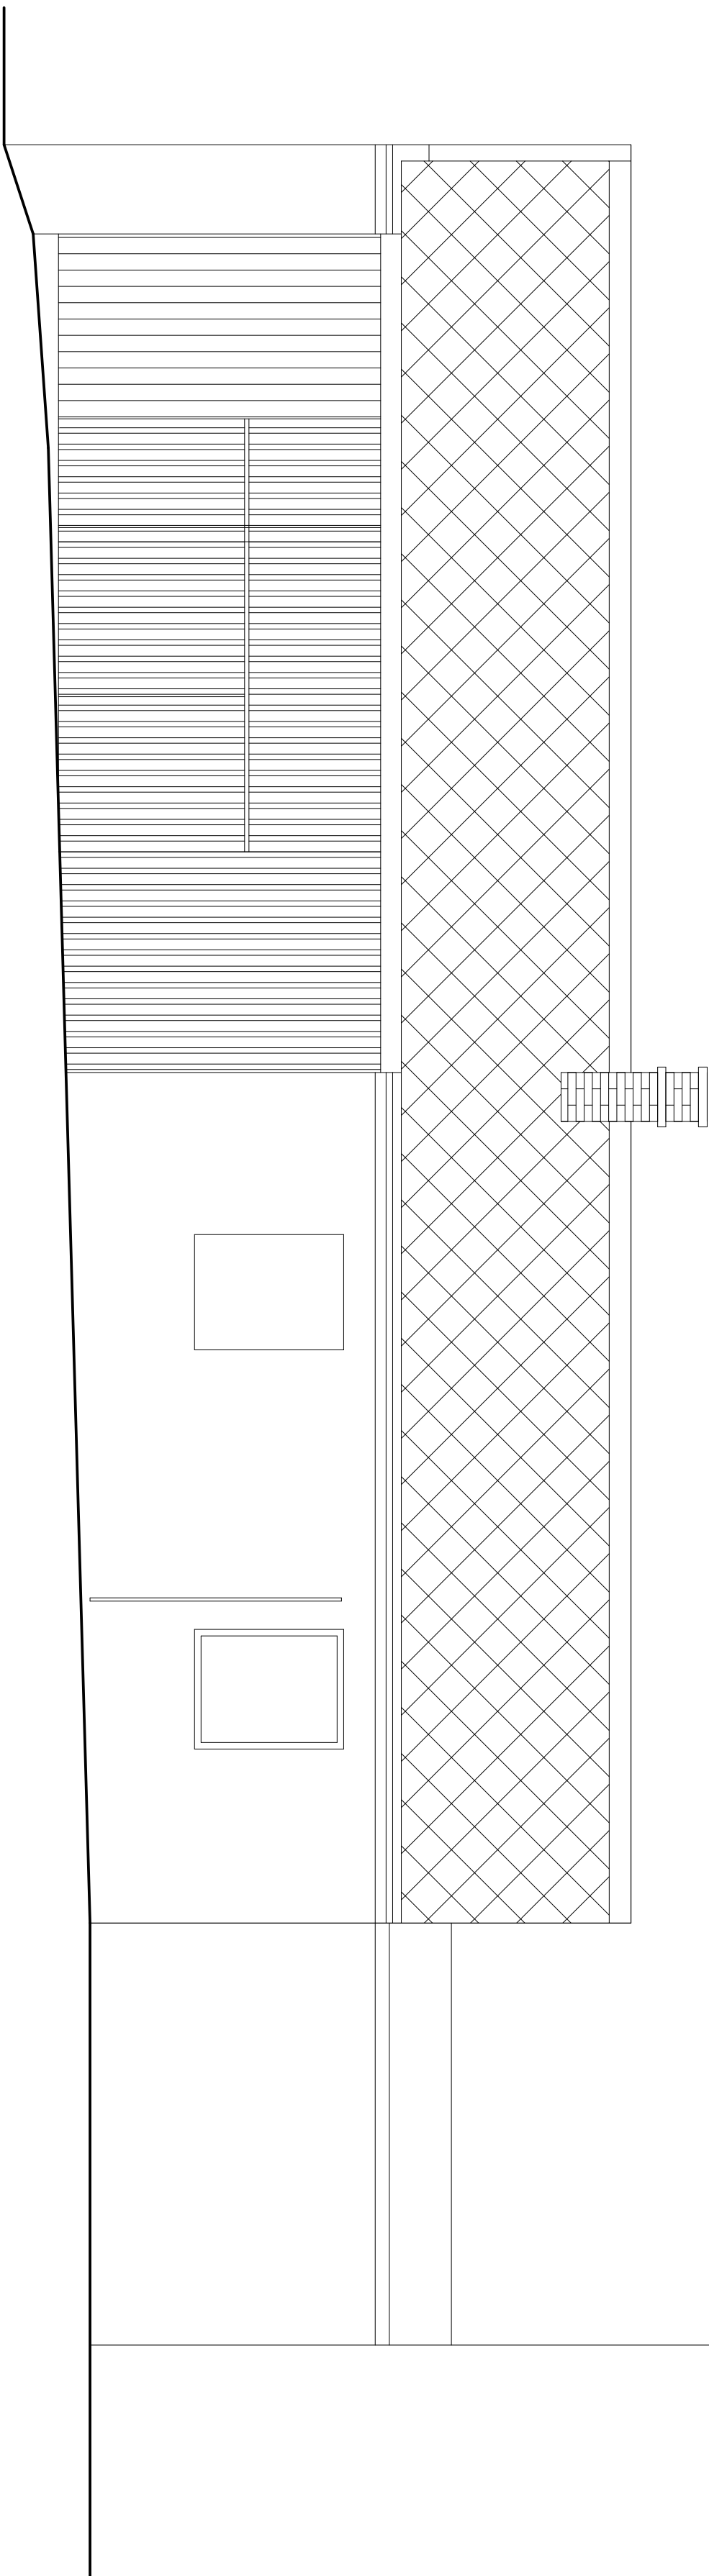

Výpracoval		Zodpovědný projektant	
Ing. Petr Hošek		Ing. Petr Hošek	
Místo stavby		Místo stavby	
st.p.č. 1092, k.ú. Zábřeh na Moravě		st.p.č. 1092, k.ú. Zábřeh na Moravě	
Investor		Město Zábřeh	
Adresa		Masarykovo náměstí 510/6, 788 01 Zábřeh	
DEMOLICE OBJEKTU BYVALE ZUŠ		Formát	
ZÁBŘEH - SUŠILOVA ULICE		Datum	
Číslo zakázky		05/np-2018	
Kůlna - stávající stav		Stupeň PD	
1:50		DD	
Ing. Petr Hošek		Ing. Petr Hošek	
Stanislava Louka 24, Zábřeh		Stanislava Louka 24, Zábřeh	
IČO 44788391		IČO 44788391	
tel. 604 221440, ing.hosek@seznam.cz		tel. 604 221440, ing.hosek@seznam.cz	
8 x A4		8 x A4	
červen 2018		červen 2018	
05/np-2018		05/np-2018	
1:50		1:50	
108		108	