
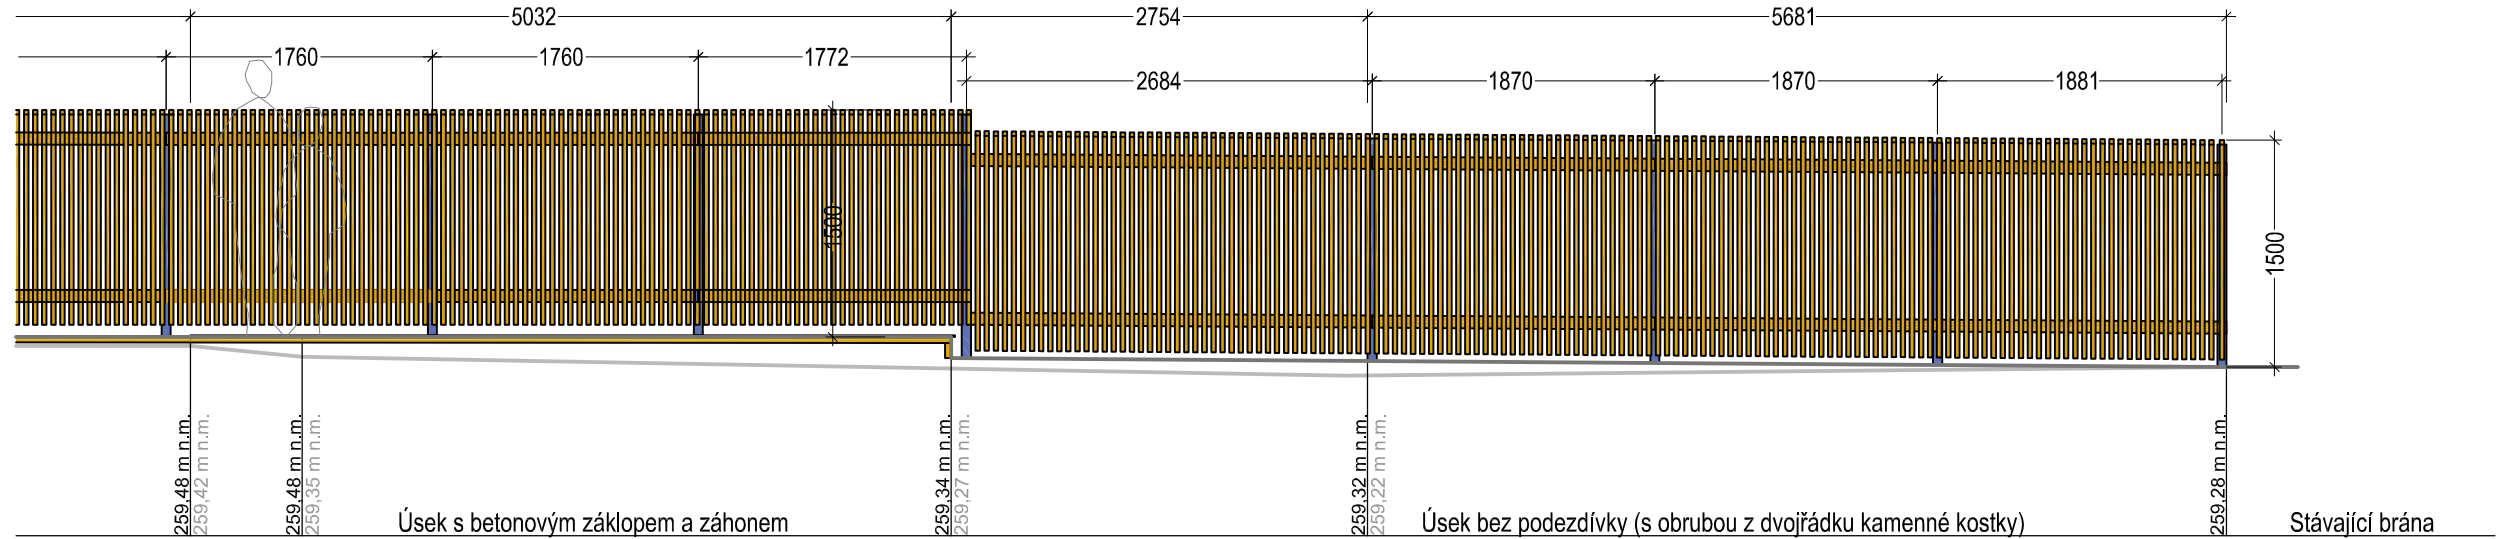


Oplocení - řezopohled od nádrže

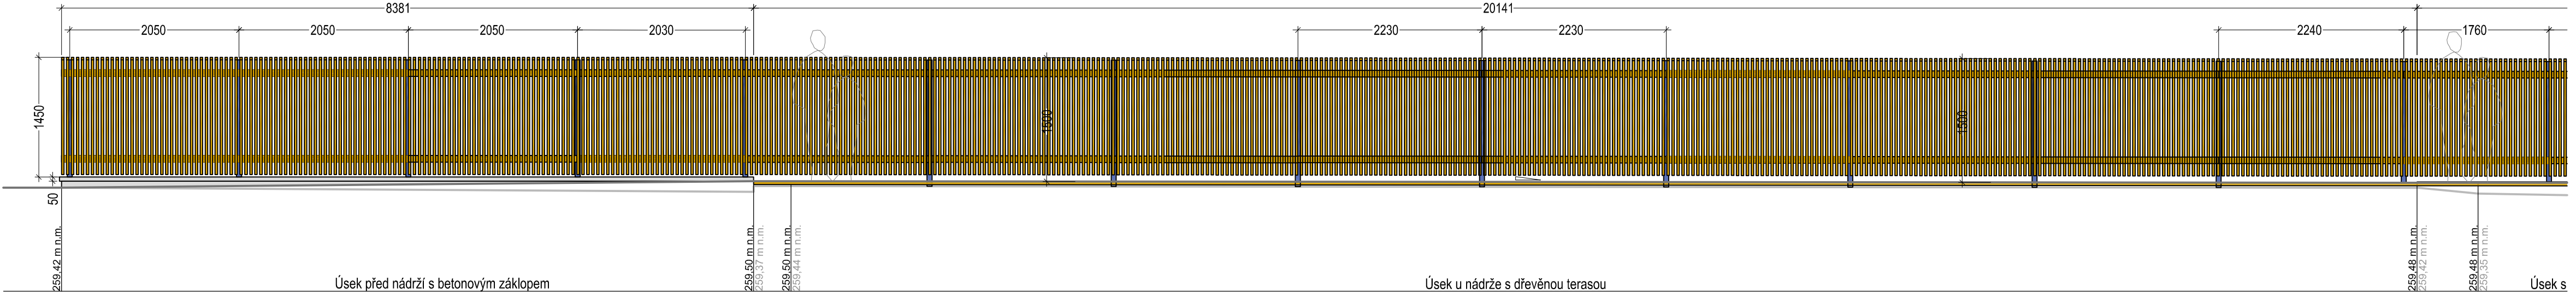

Popis výrobku:

Atypický výrobek, půdorys oplocení je součástí situace požární nádrže.

Rozměry plotových polí (rozteč sloupků) jsou 1 760 až 2 684 mm .

Sloupky oplocení budou kotveny do betonové podezdívky.
Ocelové sloupky JÄCKEL 60 X 60 [mm], tl. stěny 3 mm se zavařeným vrchním otvorem budou natřeny syntetickou "kovářskou" barvou v odstínu černém s příměsí grafitu.

Dřevěné části budou z modřínového dřeva (sibiřský modřín), opracované ohoblováním, bez povrchové úpravy.

množství:
42 bm z toho:
13 674 mm na podezdívce s betonovým záklopem,
19 880 mm na dřevěné terase,
8 435 mm bez podezdívky

Poznámky:

Řešení oplocení bude při realizaci odsouhlaseno autorem návrhu.

kótováno v [mm]

projektant:

Ing. Markéta Pyciaková
Lomnická 436, 509 01 Nová Paka
pyciak@volny.cz

označení a obsah výkresu:

REKONSTRUKCE NÁVSI OBCE BUTOVES
DRea
VÝKRES č. 8a
Požární nádrž - oplocení

M 1:50

datum:

03/2024