


Řez terénem

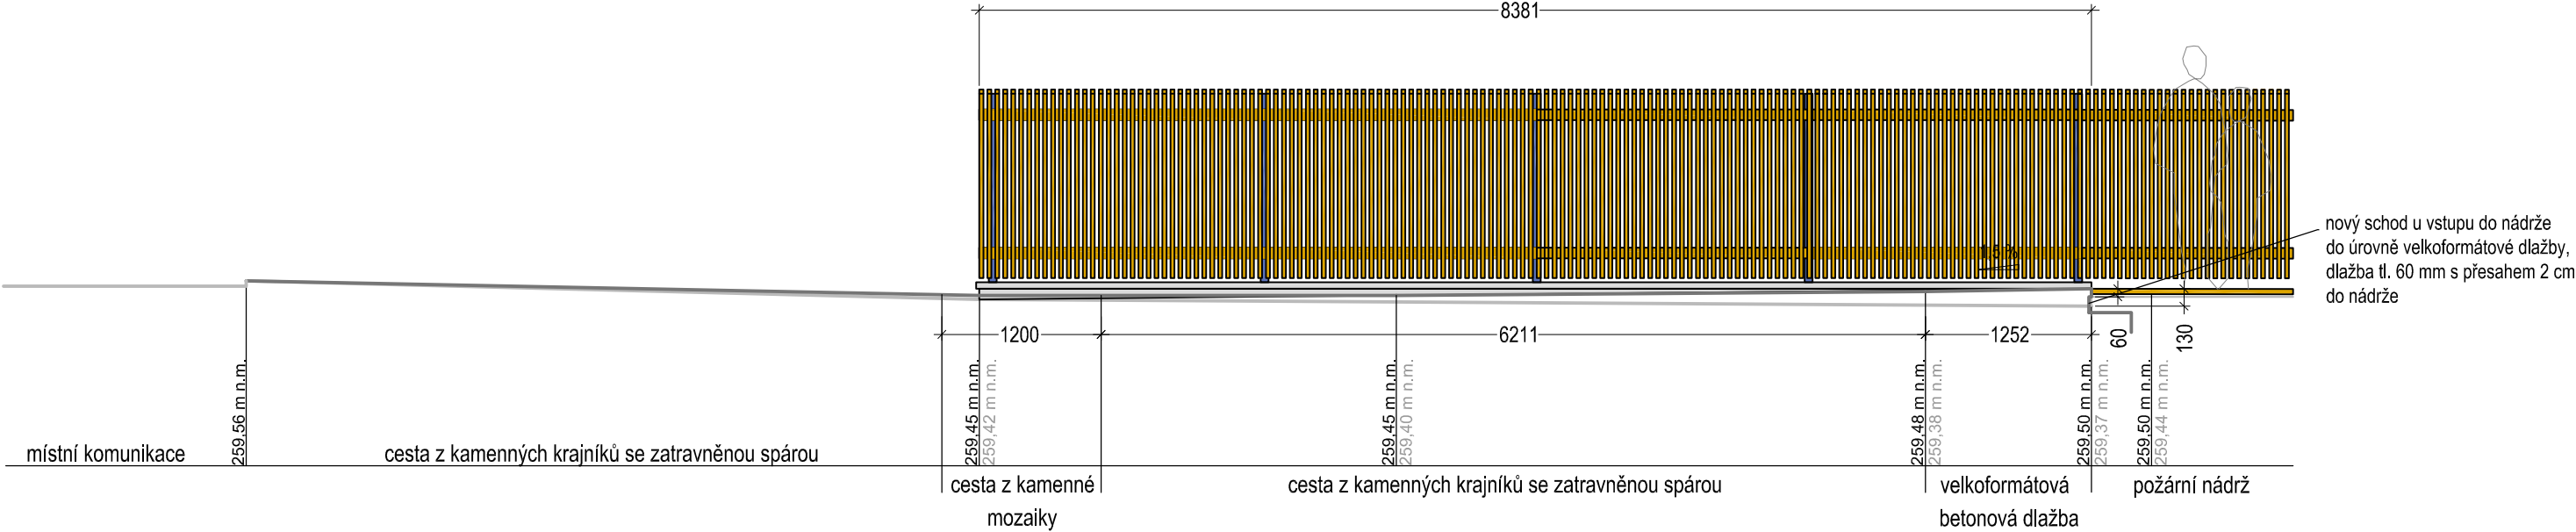

kótováno v [mm]

projektant:  
Ing. Markéta Pyciaková  
Lomnická 436, 509 01 Nová Paka  
pyciak@volny.cz

označení a obsah výkresu:  
**REKONSTRUKCE NÁVSI OBCE BUTOVES**  
DRea  
VÝKRES č. 10d  
Požární nádrž - řez D-D'

M 1:50

datum:  
04/2024