



vzorový řez cestou z pískovcové mozaiky v obrubě z dvojřádku pískovcové kostky 10 cm

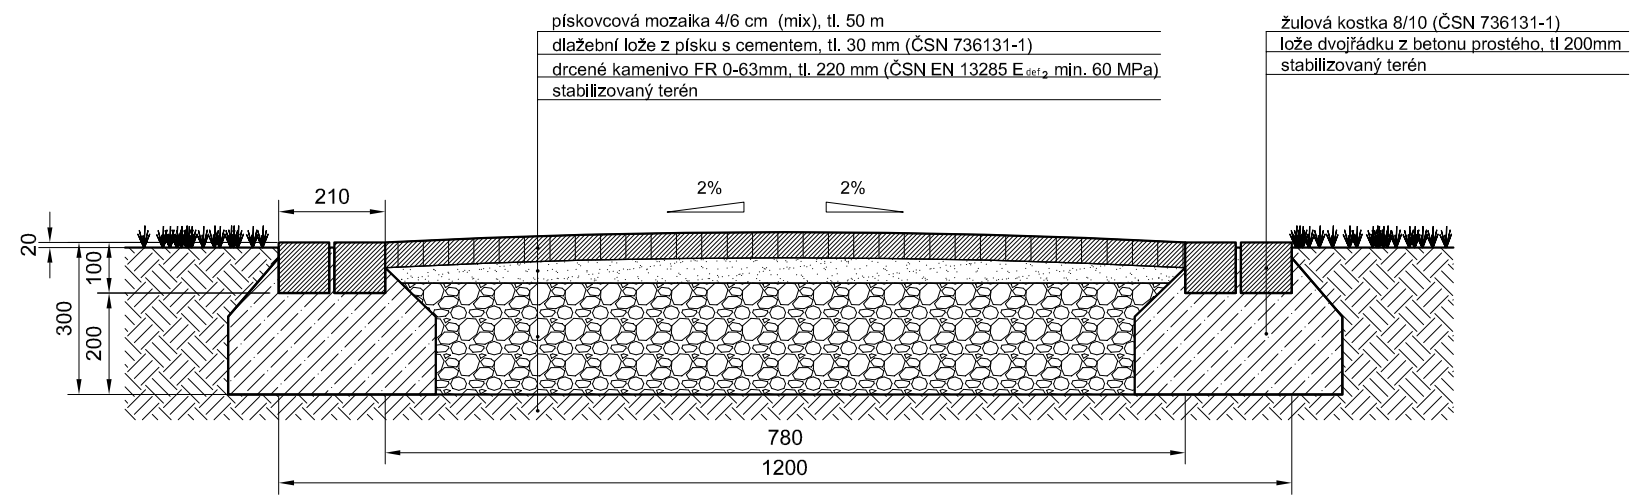

vzorový řez povrchem z přírodní kamenné dlažby pískovcové (lomový kámen) se zatravněnou spárou

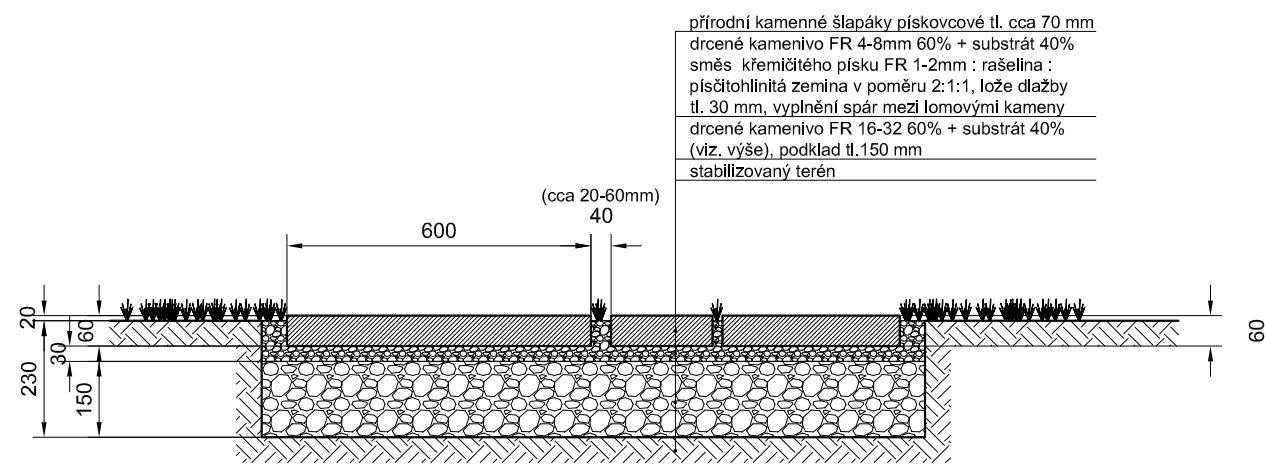

kótováno v [mm]

projektant:
Ing. Markéta Pyciaková
Lomnická 436, 509 01 Nová Paka
pyciak@volny.cz

označení a obsah výkresu:
REKONSTRUKCE NÁVSI OBCE BUTOVES
DRea
VÝKRES č. 11
Povrchy - vzorové řezy 1

M 1:15

datum:
02/2024