


Řez dřevěnou terasou a oplocením u nádrže

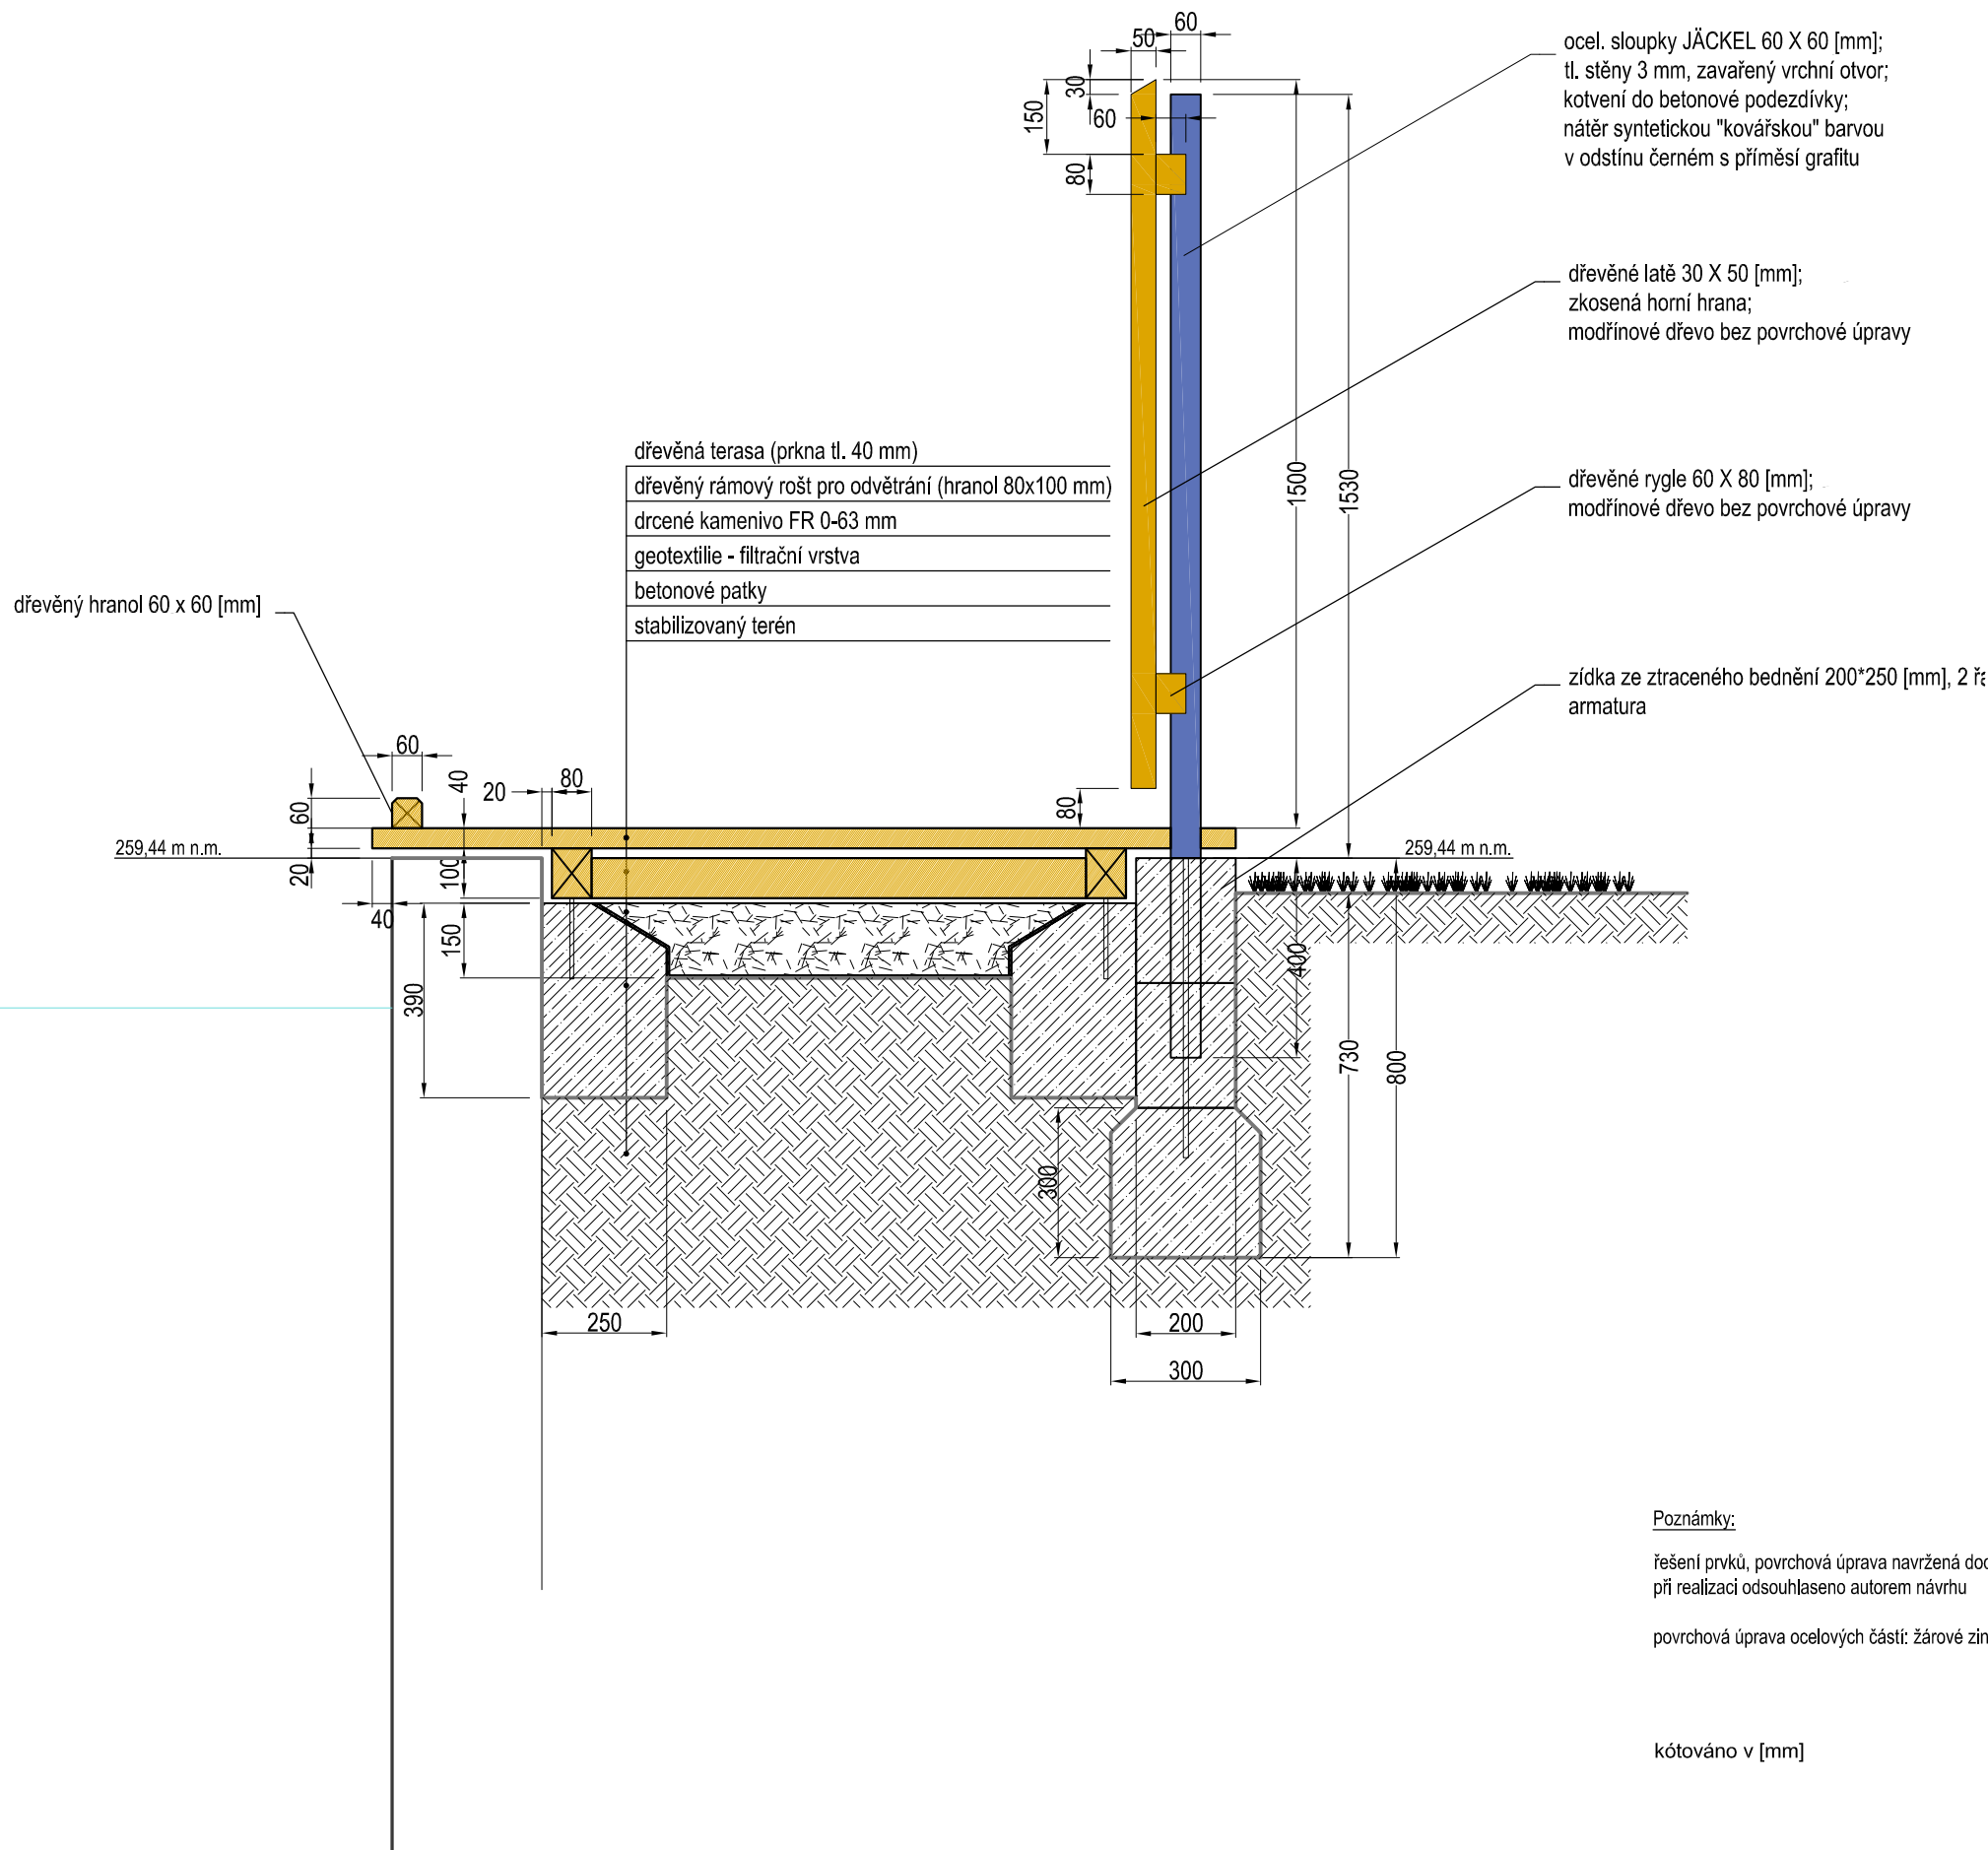

Poznámky:

řešení prvků, povrchová úprava navržena dodavatelem a přesné umístění musí být při realizaci odsouhlaseno autorem návrhu

povrchová úprava ocelových částí: žárové zinkování

projektant:  
Ing. Markéta Pyciaková  
Lomnická 436, 509 01 Nová Paka  
pyciak@volny.cz

označení a obsah výkresu:  
**REKONSTRUKCE NÁVSI OBCE BUTOVES**  
DRea  
VÝKRES č. 10a  
Požární nádrž - řez A-A´ M 1:15

datum:  
03/2024