




vzorový řez cestou z pískovcových krajníků se zatravněnou spárou  
(lomový kámen - zahradní krajník/štípaná obruba) - pro pojezd

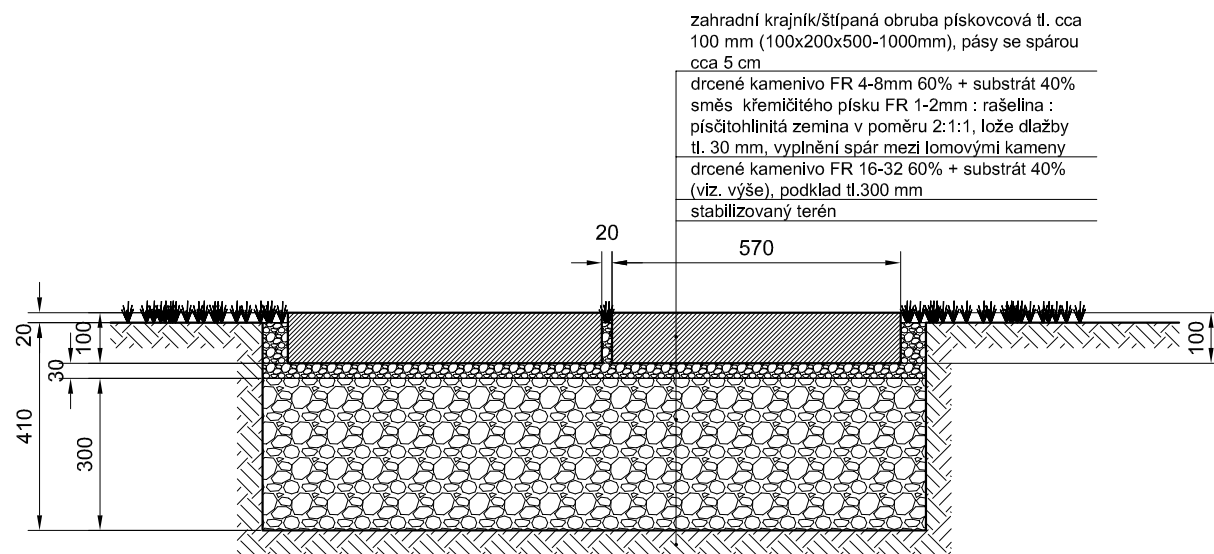

vzorový řez cestou z pískovcových krajníků se zatravněnou spárkou  
(lomový kámen - zahradní krajník/štípaná obruba) - pochozí

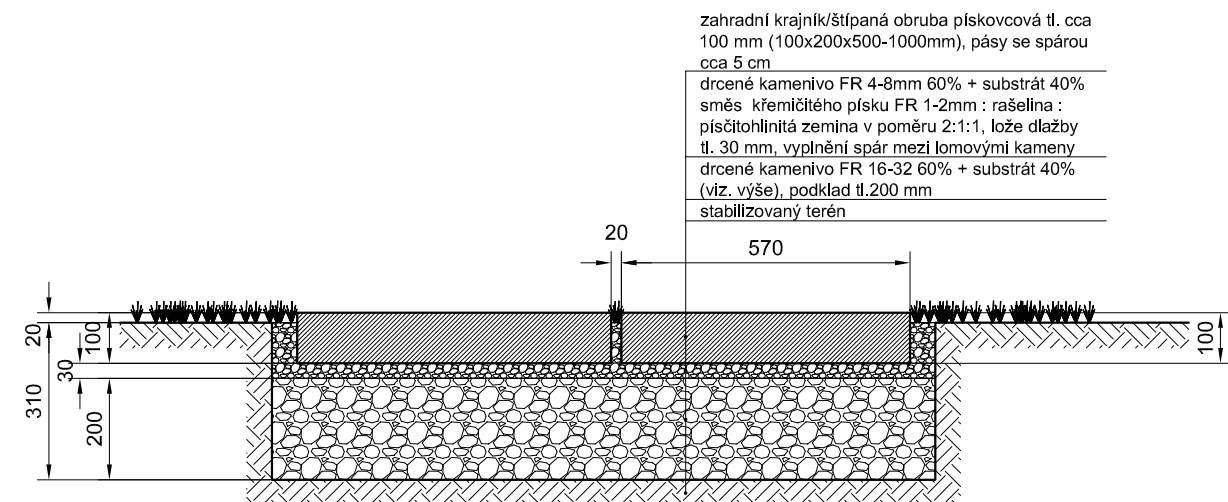

vzorový řez povrchem z velkoformátové betonové dlažby  
s obrubou z dvojřádku pískovcové kostky 10 cm

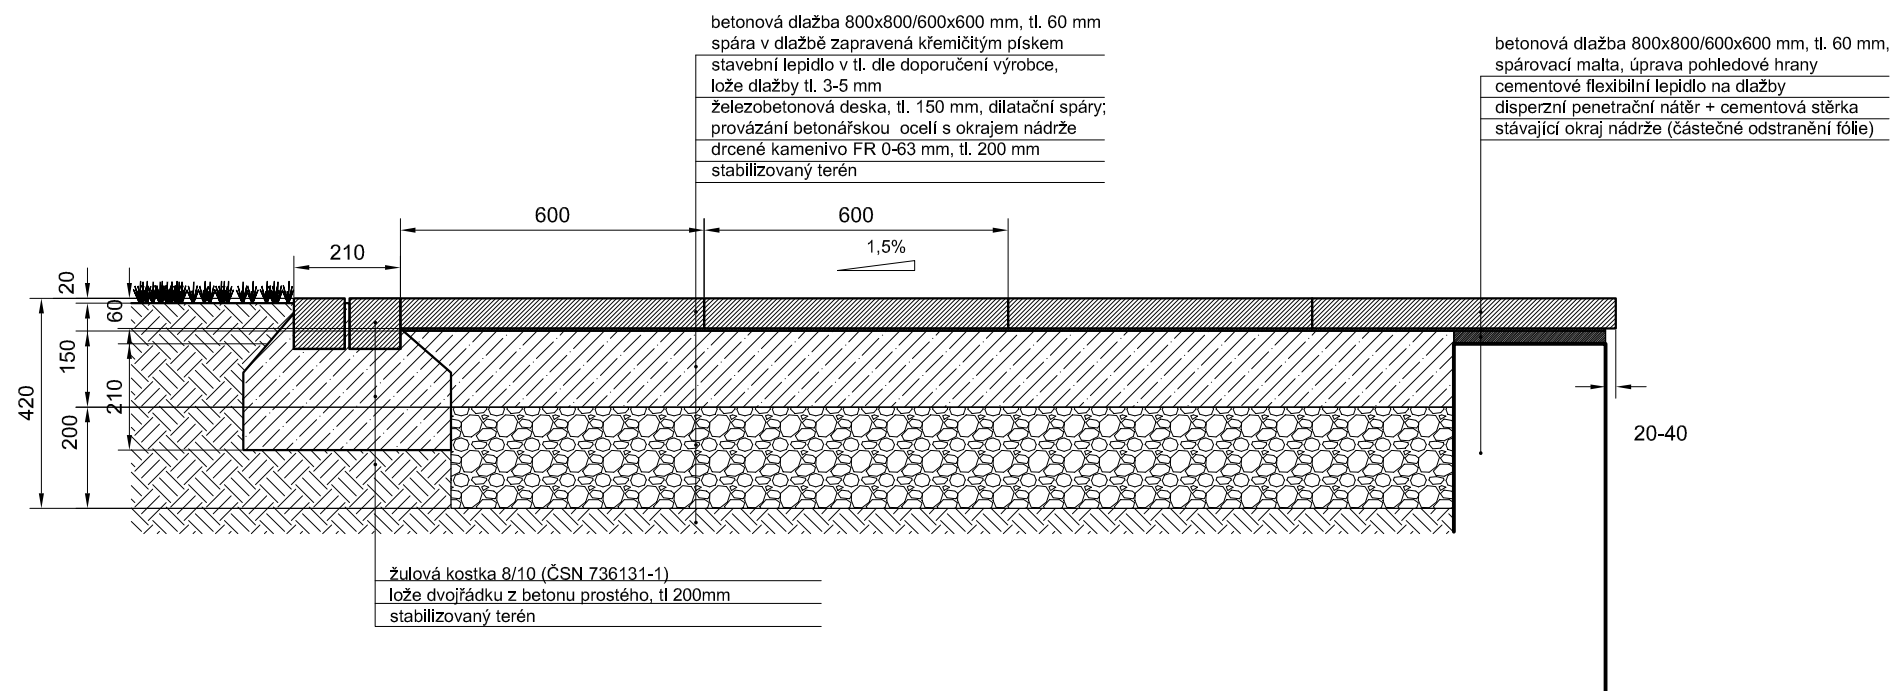

kótováno v [mm]

projektant:

Ing. Markéta Pyciaková  
Lomnická 436, 509 01 Nová Paka  
pyciak@volny.cz

označení a obsah výkresu:

## REKONSTRUKCE NÁVSI OBCE BUTOVES

DRea

VÝKRES č. 11

Povrchy - vzorové řezy 3

**M 1:15**

datum:

04/2024