
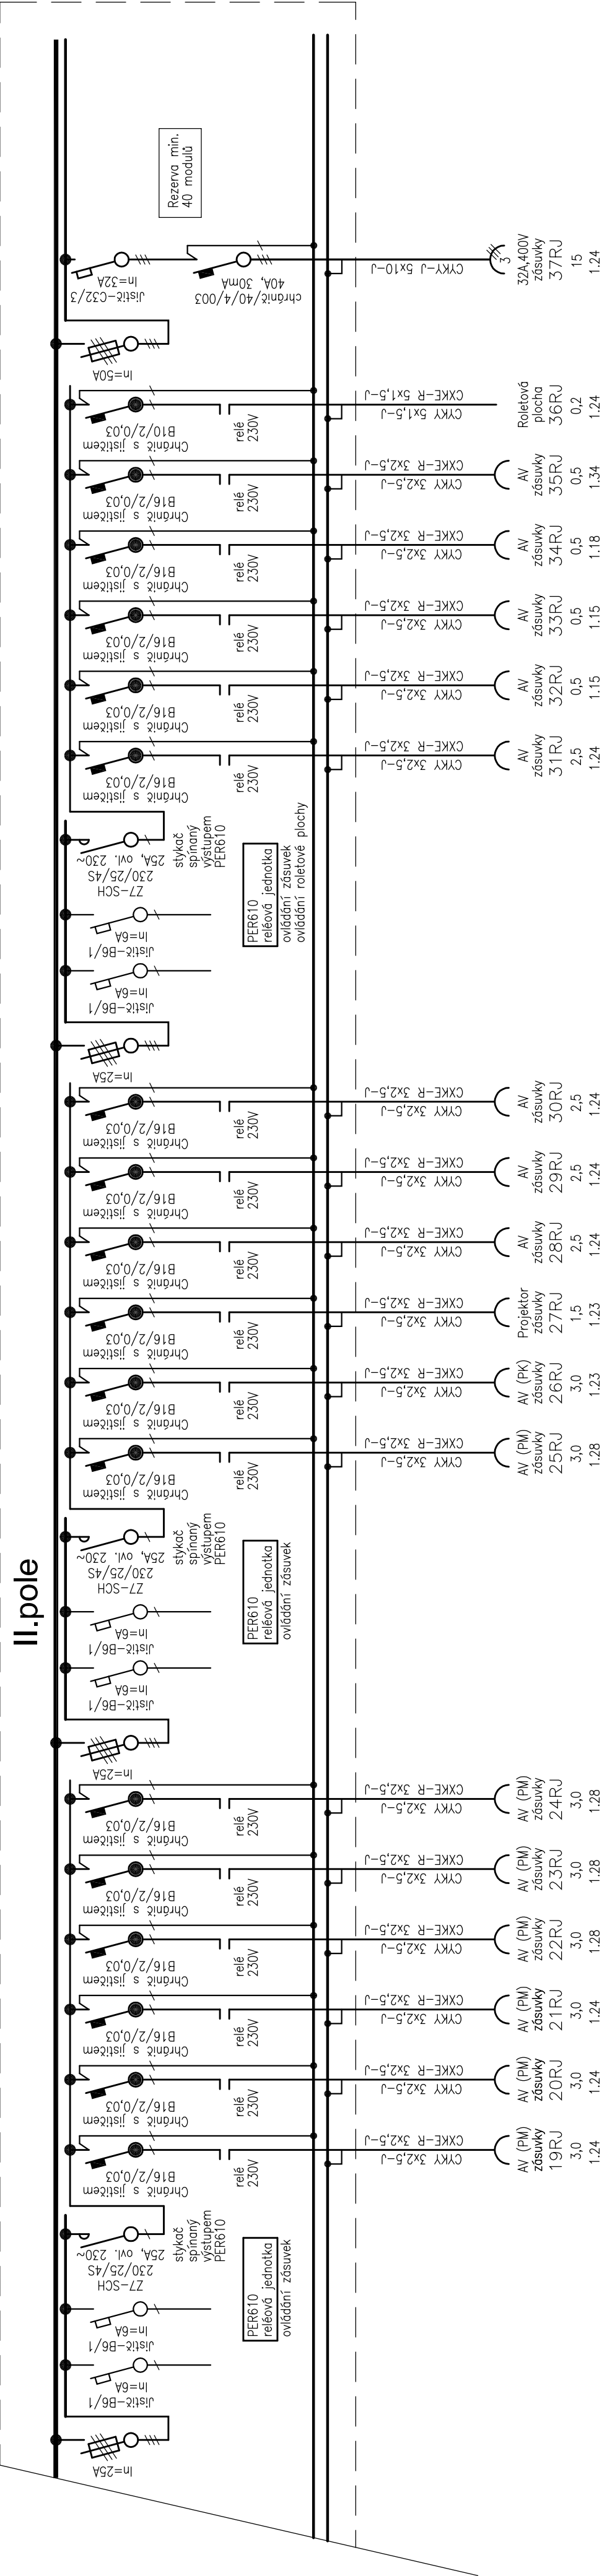



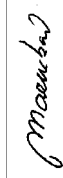

# Rozvaděč jevištní RJ

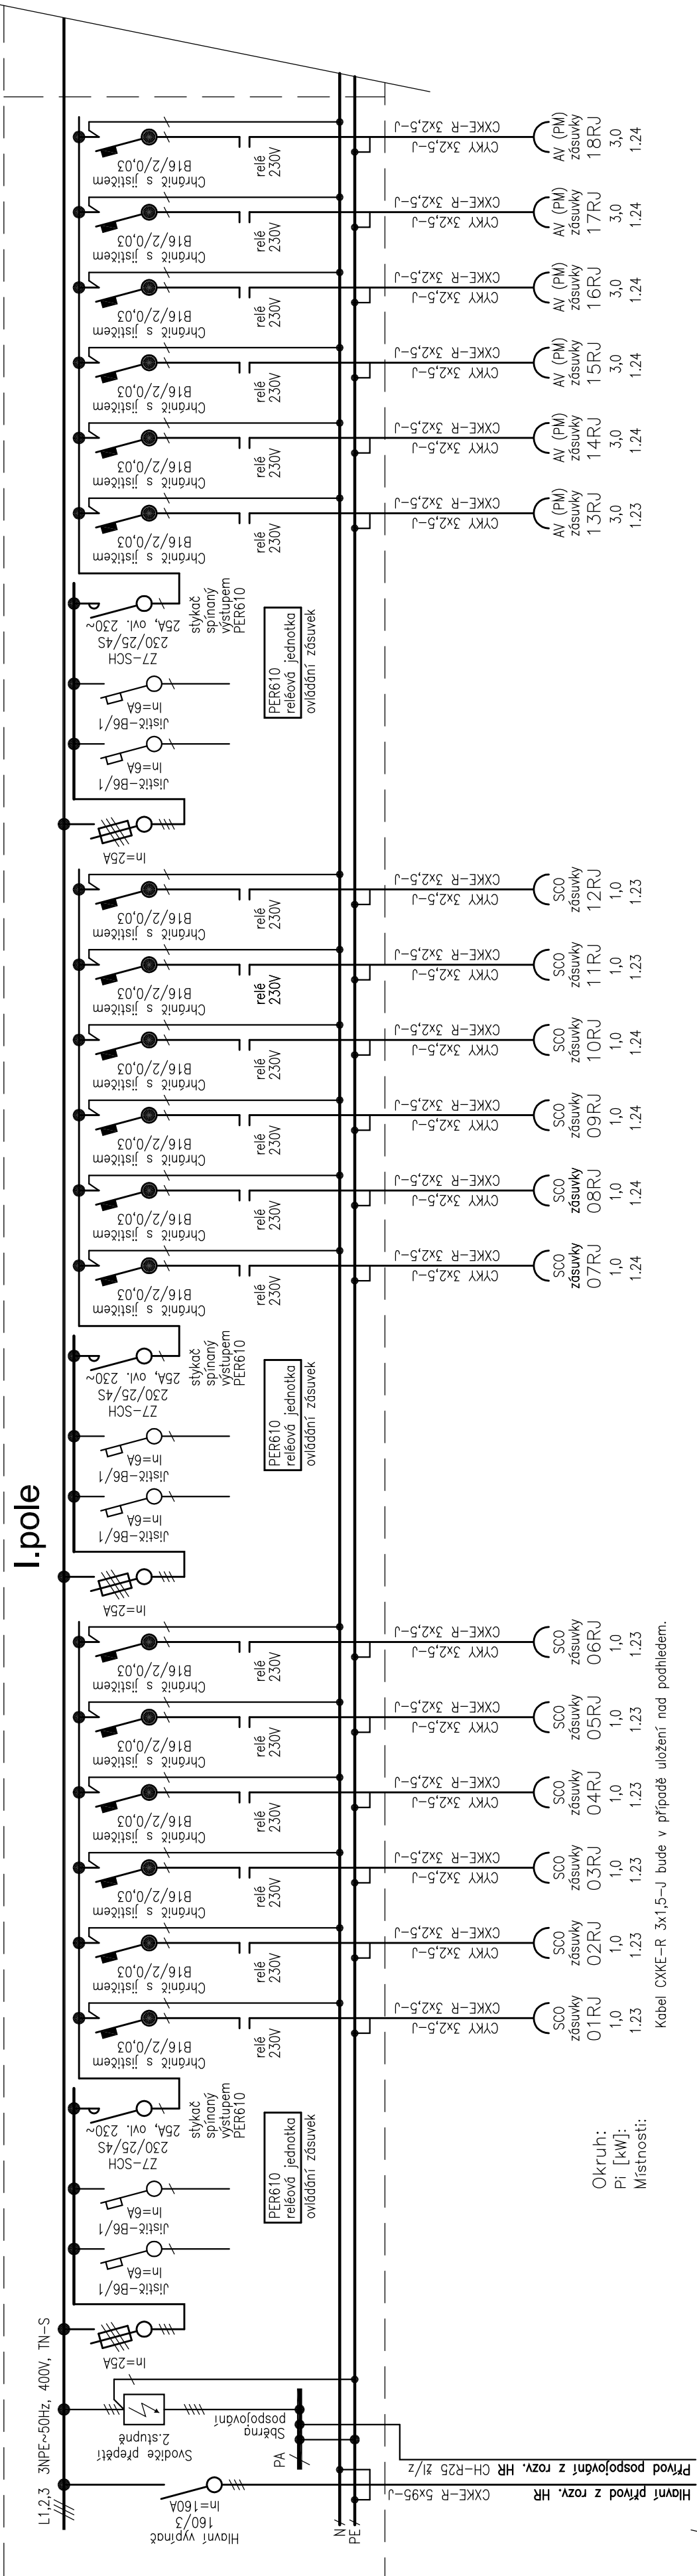

## Poznámka

Rozváděč je typově vyroben pro napěťovou soustavu 3NPE-50Hz, 400V, TN-S. Ochrana před úrazem el. proudem je provedena samočinným odpojením vadné části od zdroje při současném provedení hlavního pospojování v celém objektu. Dalším ochranným opatřením je použití proudových chráničů pro vybrané okruhy. Rozvodnice jsou oceloplechové, I. a II. pole, nástěnná pro 2x (6x33 modulů). Přibližné rozměry doporučeného rozváděče: 2x (š=750, v=1070, hl=140mm).

- Instalovaný výkon:  $P_i = 82,7 \text{ kW}$
- Koeficient soudobosti:  $\beta = 0,8$
- Výpočtové zatížení:  $P_v = 66,2 \text{ kW}$
- Výpočtový proud:  $I_v = 100,6 \text{ A}$  ( $\cos \varphi = 0,95$ )

				PPSKANIA <small>inženýringová společnost</small>	
				PPS Kmita s.r.o., Nivelská 605/II, 709 00 tel: 539 245 252, fax: 539 245 252 e-mail: projekce@pps-kmita.cz	
ZODP. PROJEKTANT		VYPRACOVAL	KONTROLOVAL	PPS-08/21	
Ing. Zdeněk Chudárek		Jarmila Mazurková	Ing. Miroslav Paníček	ARCHIV	
				STUPEN	
KATASTRÁLNÍ ÚZEMÍ, PARC.Č. : vlna parcel <small>14. Hlbočanská, Sečnická, Sopotná Ostrava, území č. 380/1, 380/1, 380/3, 380/4, 4144/4, 4144/5, 4144/6, 4144/999, 4144/1000</small>				DPS	
STAVEBNÍK / OBJEDNATEL :		Stavějání město Ostrava Prokešovo náměstí 1803/8, Moravská Ostrava		DATUM SRPEN 2023	
				Č. ZAKÁZKY 08/21	
				MĚŘÍTKO --	
NÁZEV AKCE :				PARÉ	
Multifunkční dům Muglinov					
OBJEKT :				SO 01 Multifunkční dům	
ČÁST :				D.1.4.4 SILNOPROUDÁ ELEKTROTECHNIKA	
OBSAH :				ROZVADĚČ JEVIŠTNÍ RJ	
				ARCHIVNÍ ČÍSLO : PPS-08-21-D.1.4.4.b.	
				Č.V. 25	