ÚZEMÍ	OSTRAVA–MUGLINOV, PARC.Č.421/12, 421/29, 421/36, 530			
DRUH POVRCHU	ZATRAV	ZPEVNĚNÁ PLOCHA	ZATRAVNĚNO	CHODNÍK
VZDÁLENOST OBJEKTŮ	1,3 m	11,75 m	9,20 m	2,75 m

PODÉLNÝ ŘEZ PŘÍPOJKOU VODY

MĚŘÍTKO 1:100

LEGENDA ČAR

VODOVODNÍ PŘÍPOJKA – SV: PE100RC ø63x5,8mm,SDR11,PN16

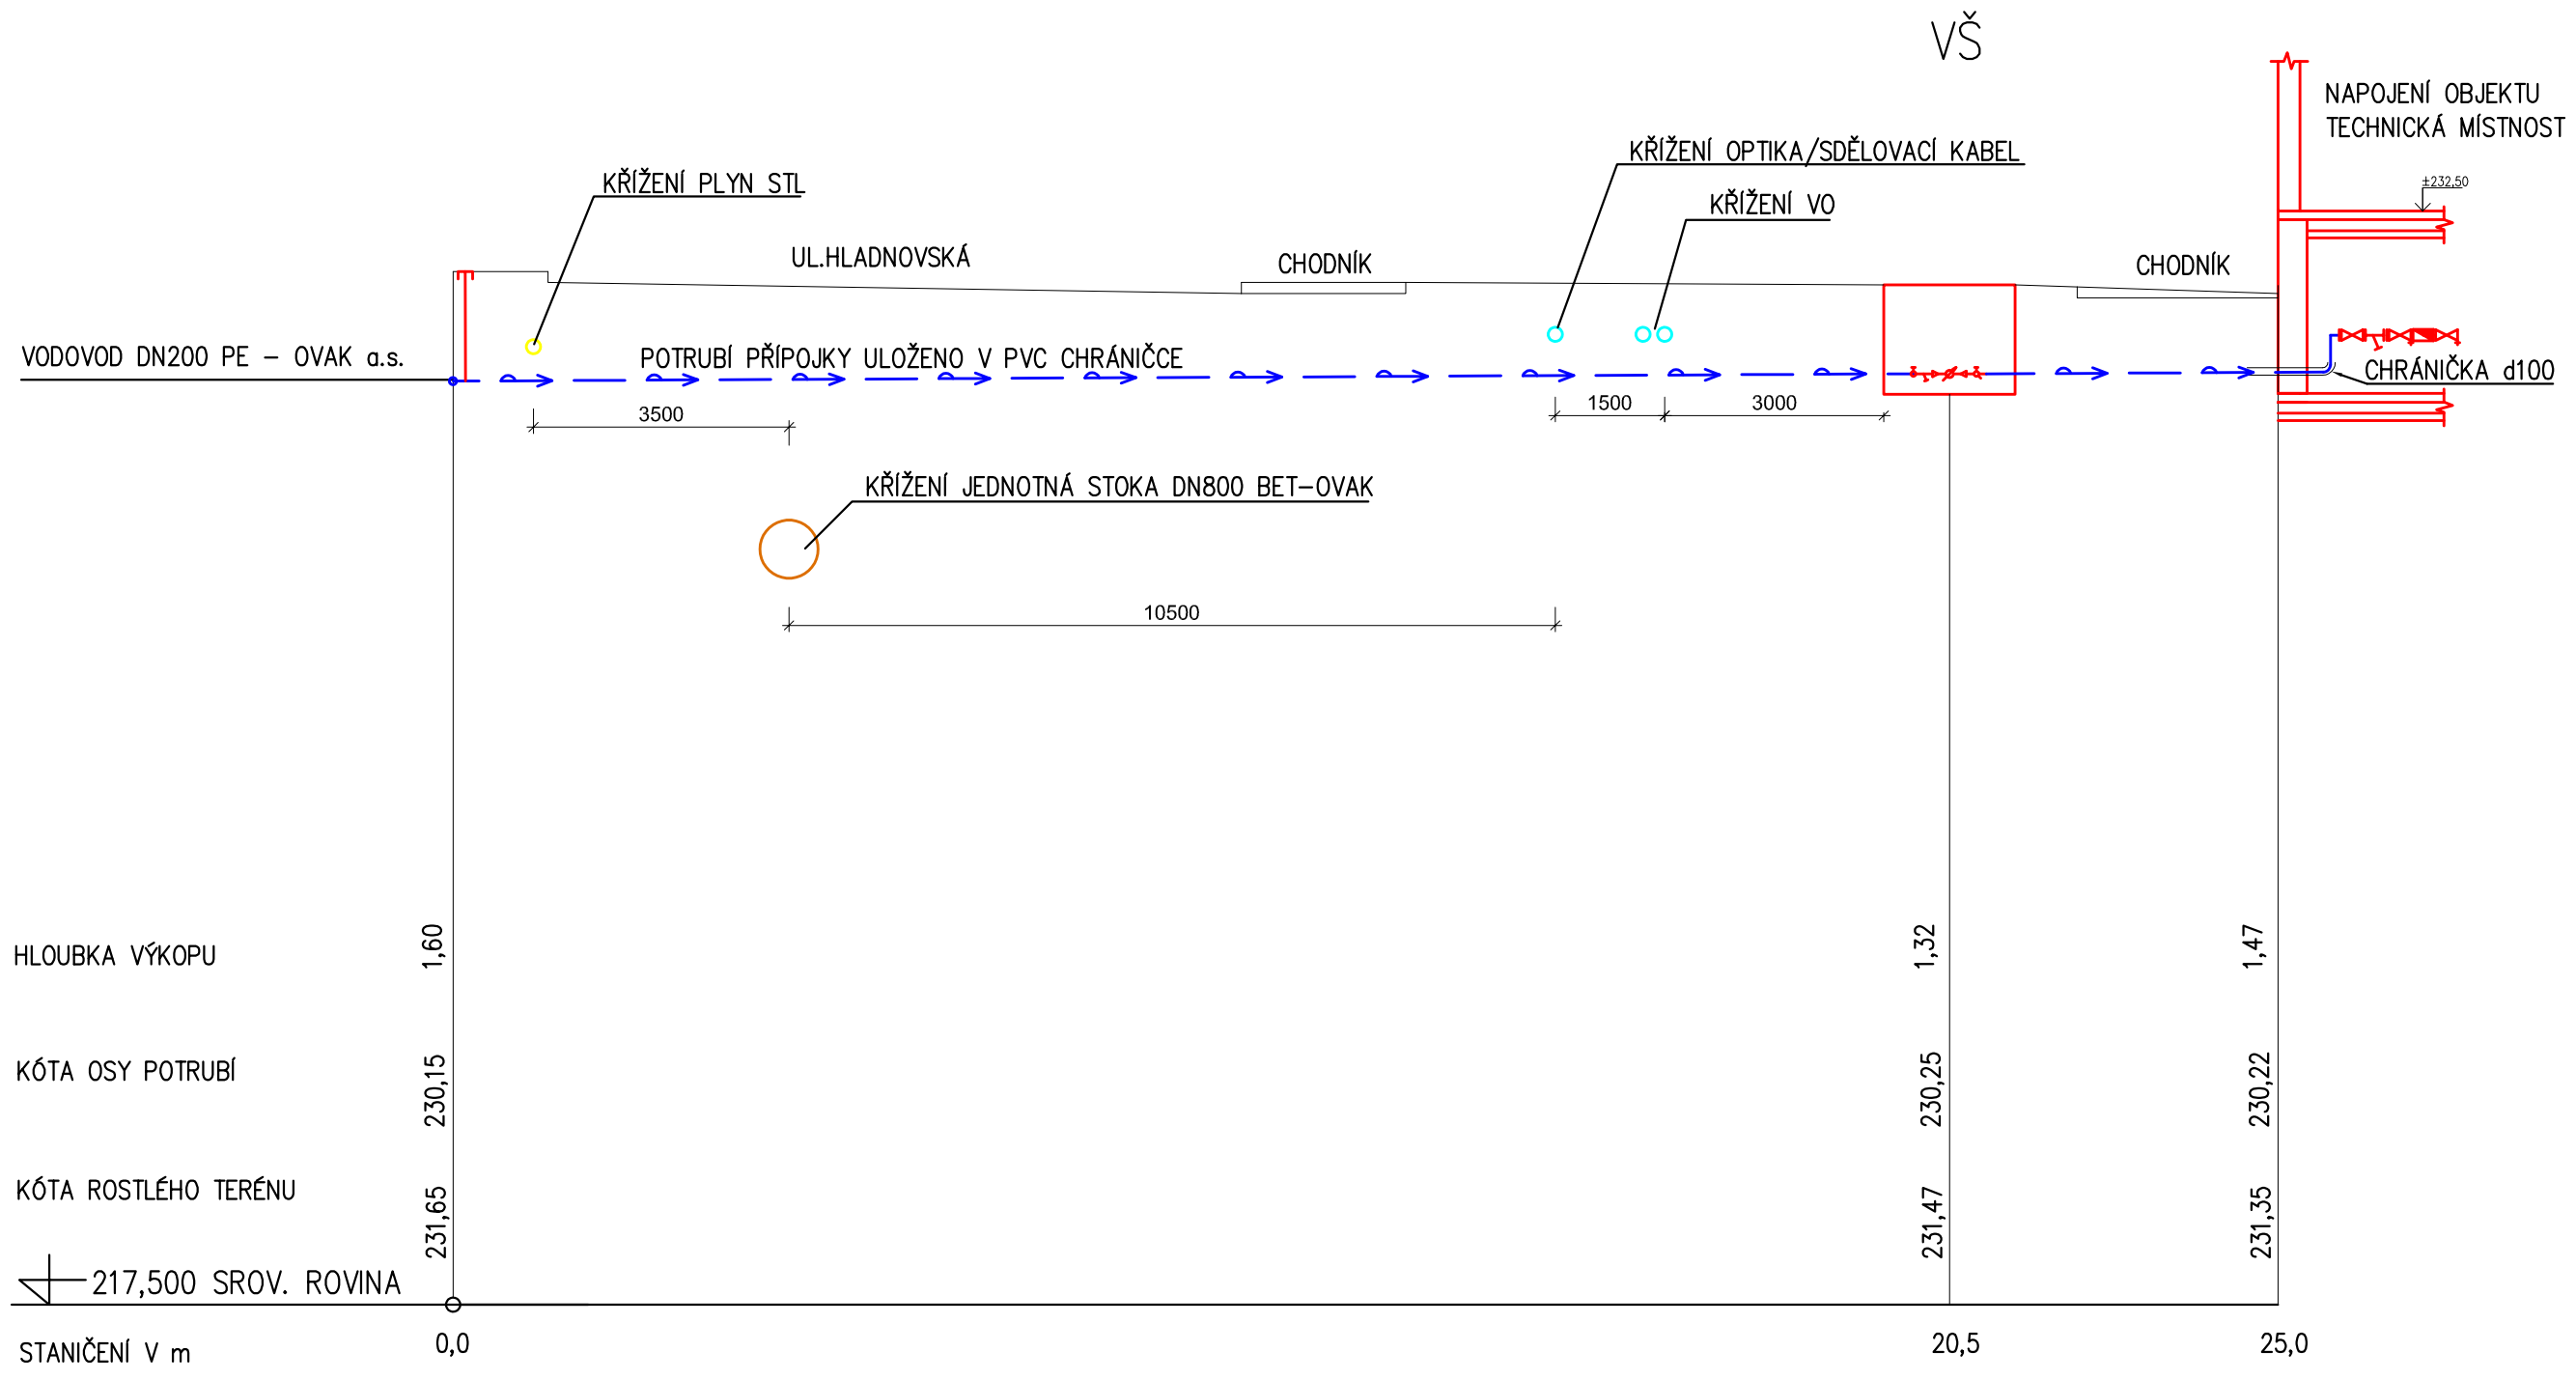

MATERIÁL PROFIL DÉLKA	PE100 RC ø63x5,8mm	25,0m
SPÁD NA DÉLKU	0,50% STOUPÁ	25,0m

SCHÉMA NAPOJENÍ NA ŘAD

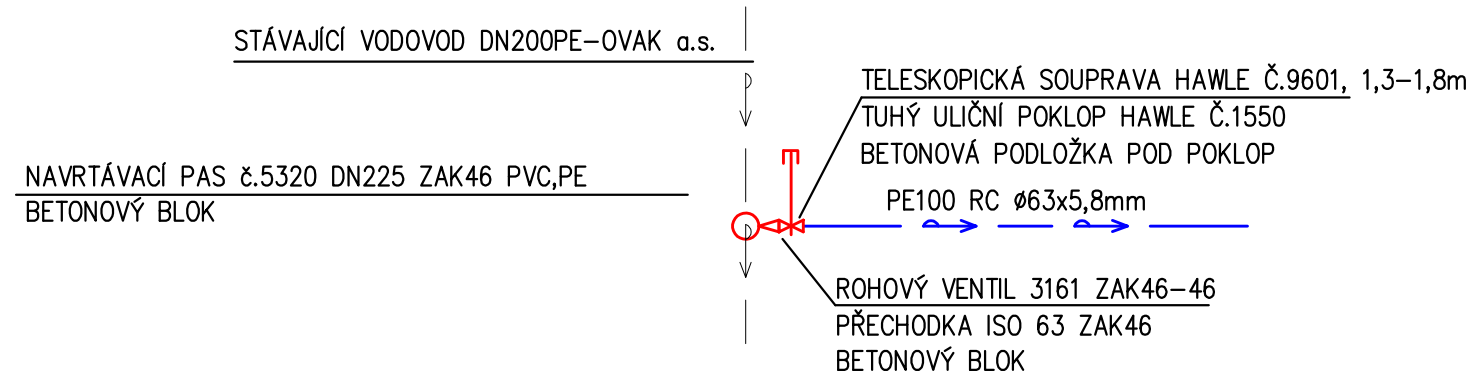

ZODP. PROJEKTANT	VYPRACOVAL	KONTROLOVAL
Ing. Tomáš Janošec	Jan Ochodnický	Ing. Miroslav Pantůček
Janošec T.		

PPS KANIA
PPS Kania s.r.o., Nádražní 665/10, 709 00
tel : 596 245 252 , fax : 596 245 262 e-mail : projekce@pps-kania.cz

KATASTRÁLNÍ ÚZEMÍ, PARC.Č. : Muglinov (714941)

MÍSTO STAVBY : ul. Hladnovská, Betonářská, Slezská Ostrava, parcela č. 2418, 388/1, 393/1, 394/4, 414/4, 414/5, 414/11, 414/17, 414/32, 421/9, 421/26, 421/28, 530

STAVEBNÍK / OBJEDNATEL : Statutární město Ostrava Prokešovo náměstí 1803/8, Moravská Ostrava

ARCHÍV

STUPEŇ: DPS

NÁZEV AKCE :

Multifunkční dům Muglinov

DATUM: SRPEN 2023

PARÉ

Č. ZAKÁZKY: 08/21

OBJEKT : IO 01 - VODOVODNÍ PŘÍPOJKA

ČÁST : D.2. - DOKUMENTACE TECHNICKÝCH A TECHNOLOGICKÝCH ZAŘÍZENÍ

MĚŘÍTKO: 1 : 100

OBSAH : PODÉLNÝ ŘEZ PŘÍPOJKOU VODY

ARCHIVNÍ ČÍSLO : PPS- 08/21-D.2.1.b

Č.V. 02