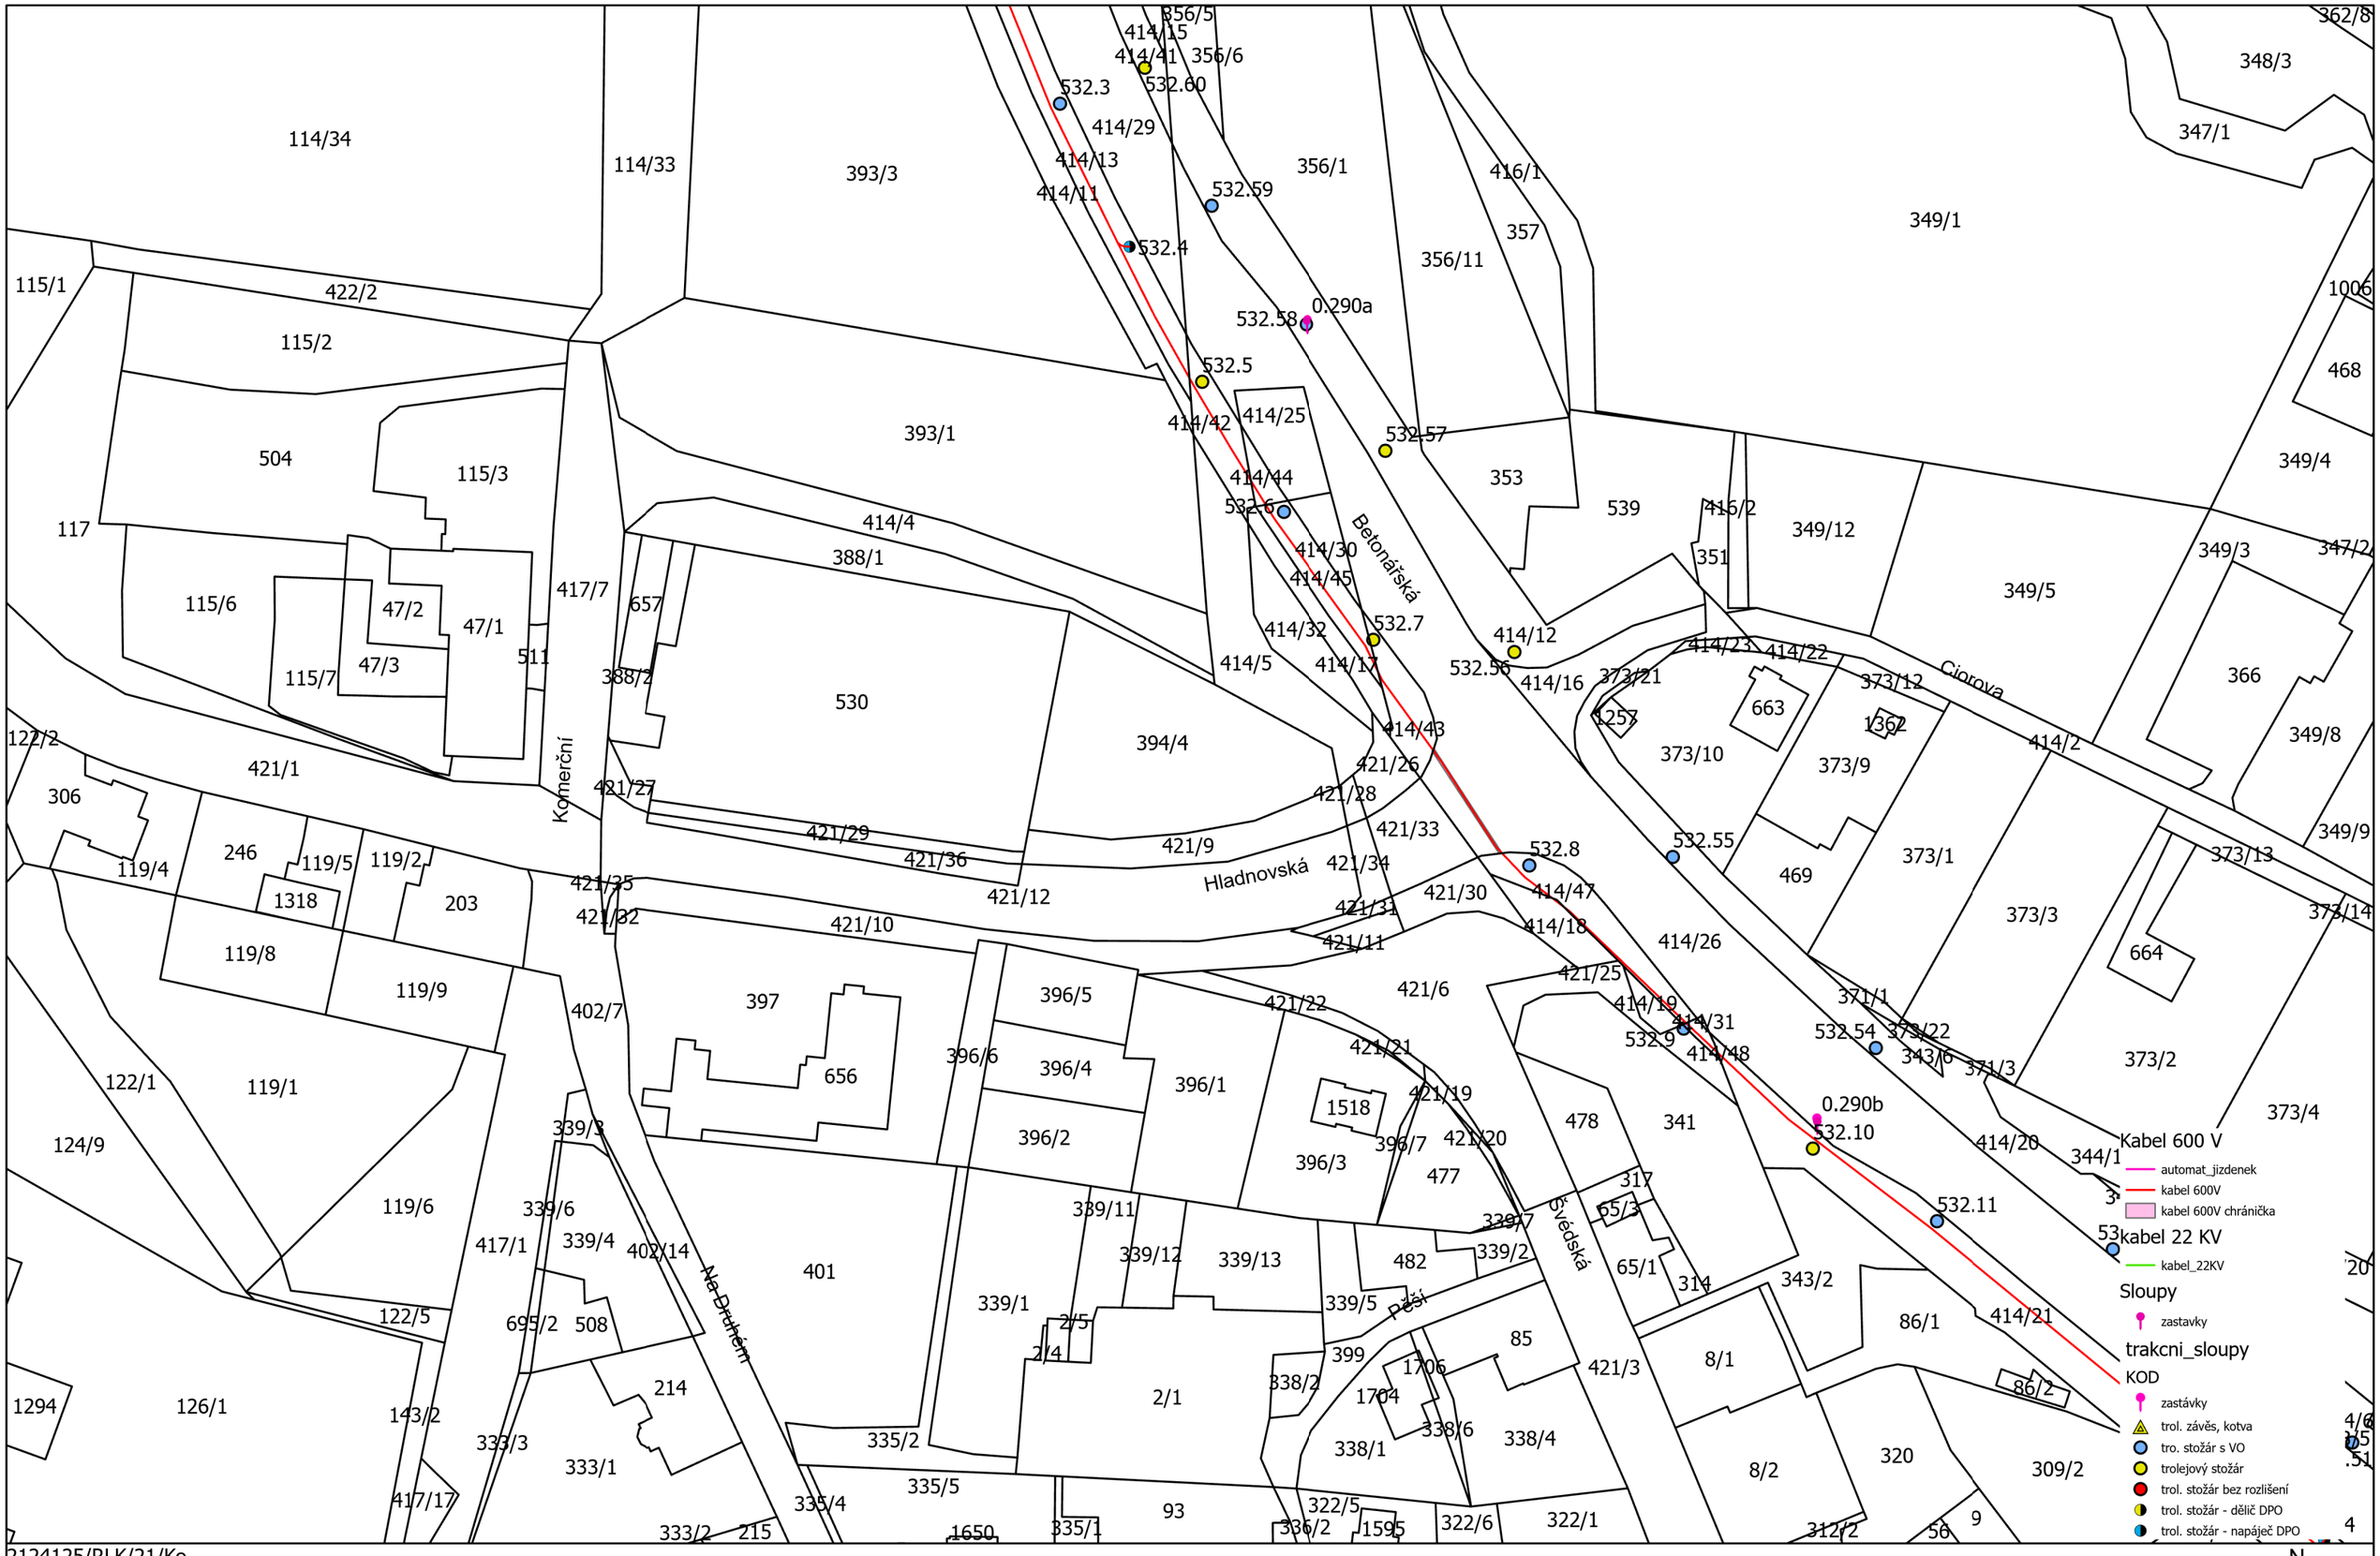

2124125/RLK/21/Ko
ulice Betonářská
situace 2
měřítko 1 : 1 000