


Technologické schéma

Cyklus nitrifikace (průtočný)

Fáze plnění:
Fáze klidu 0-15 min:
Fáze klidu 15-20 min:
Fáze odkalení od 20 minut:
Fáze prázdnění reaktorů:

v činnosti je barva modrá a červená
v činnosti je barva zelená a červená
v činnosti je barva zelená, hnědá a červená
v činnosti je barva světle modrá, zelená a červená
v činnosti je barva fialová, zelená a červená

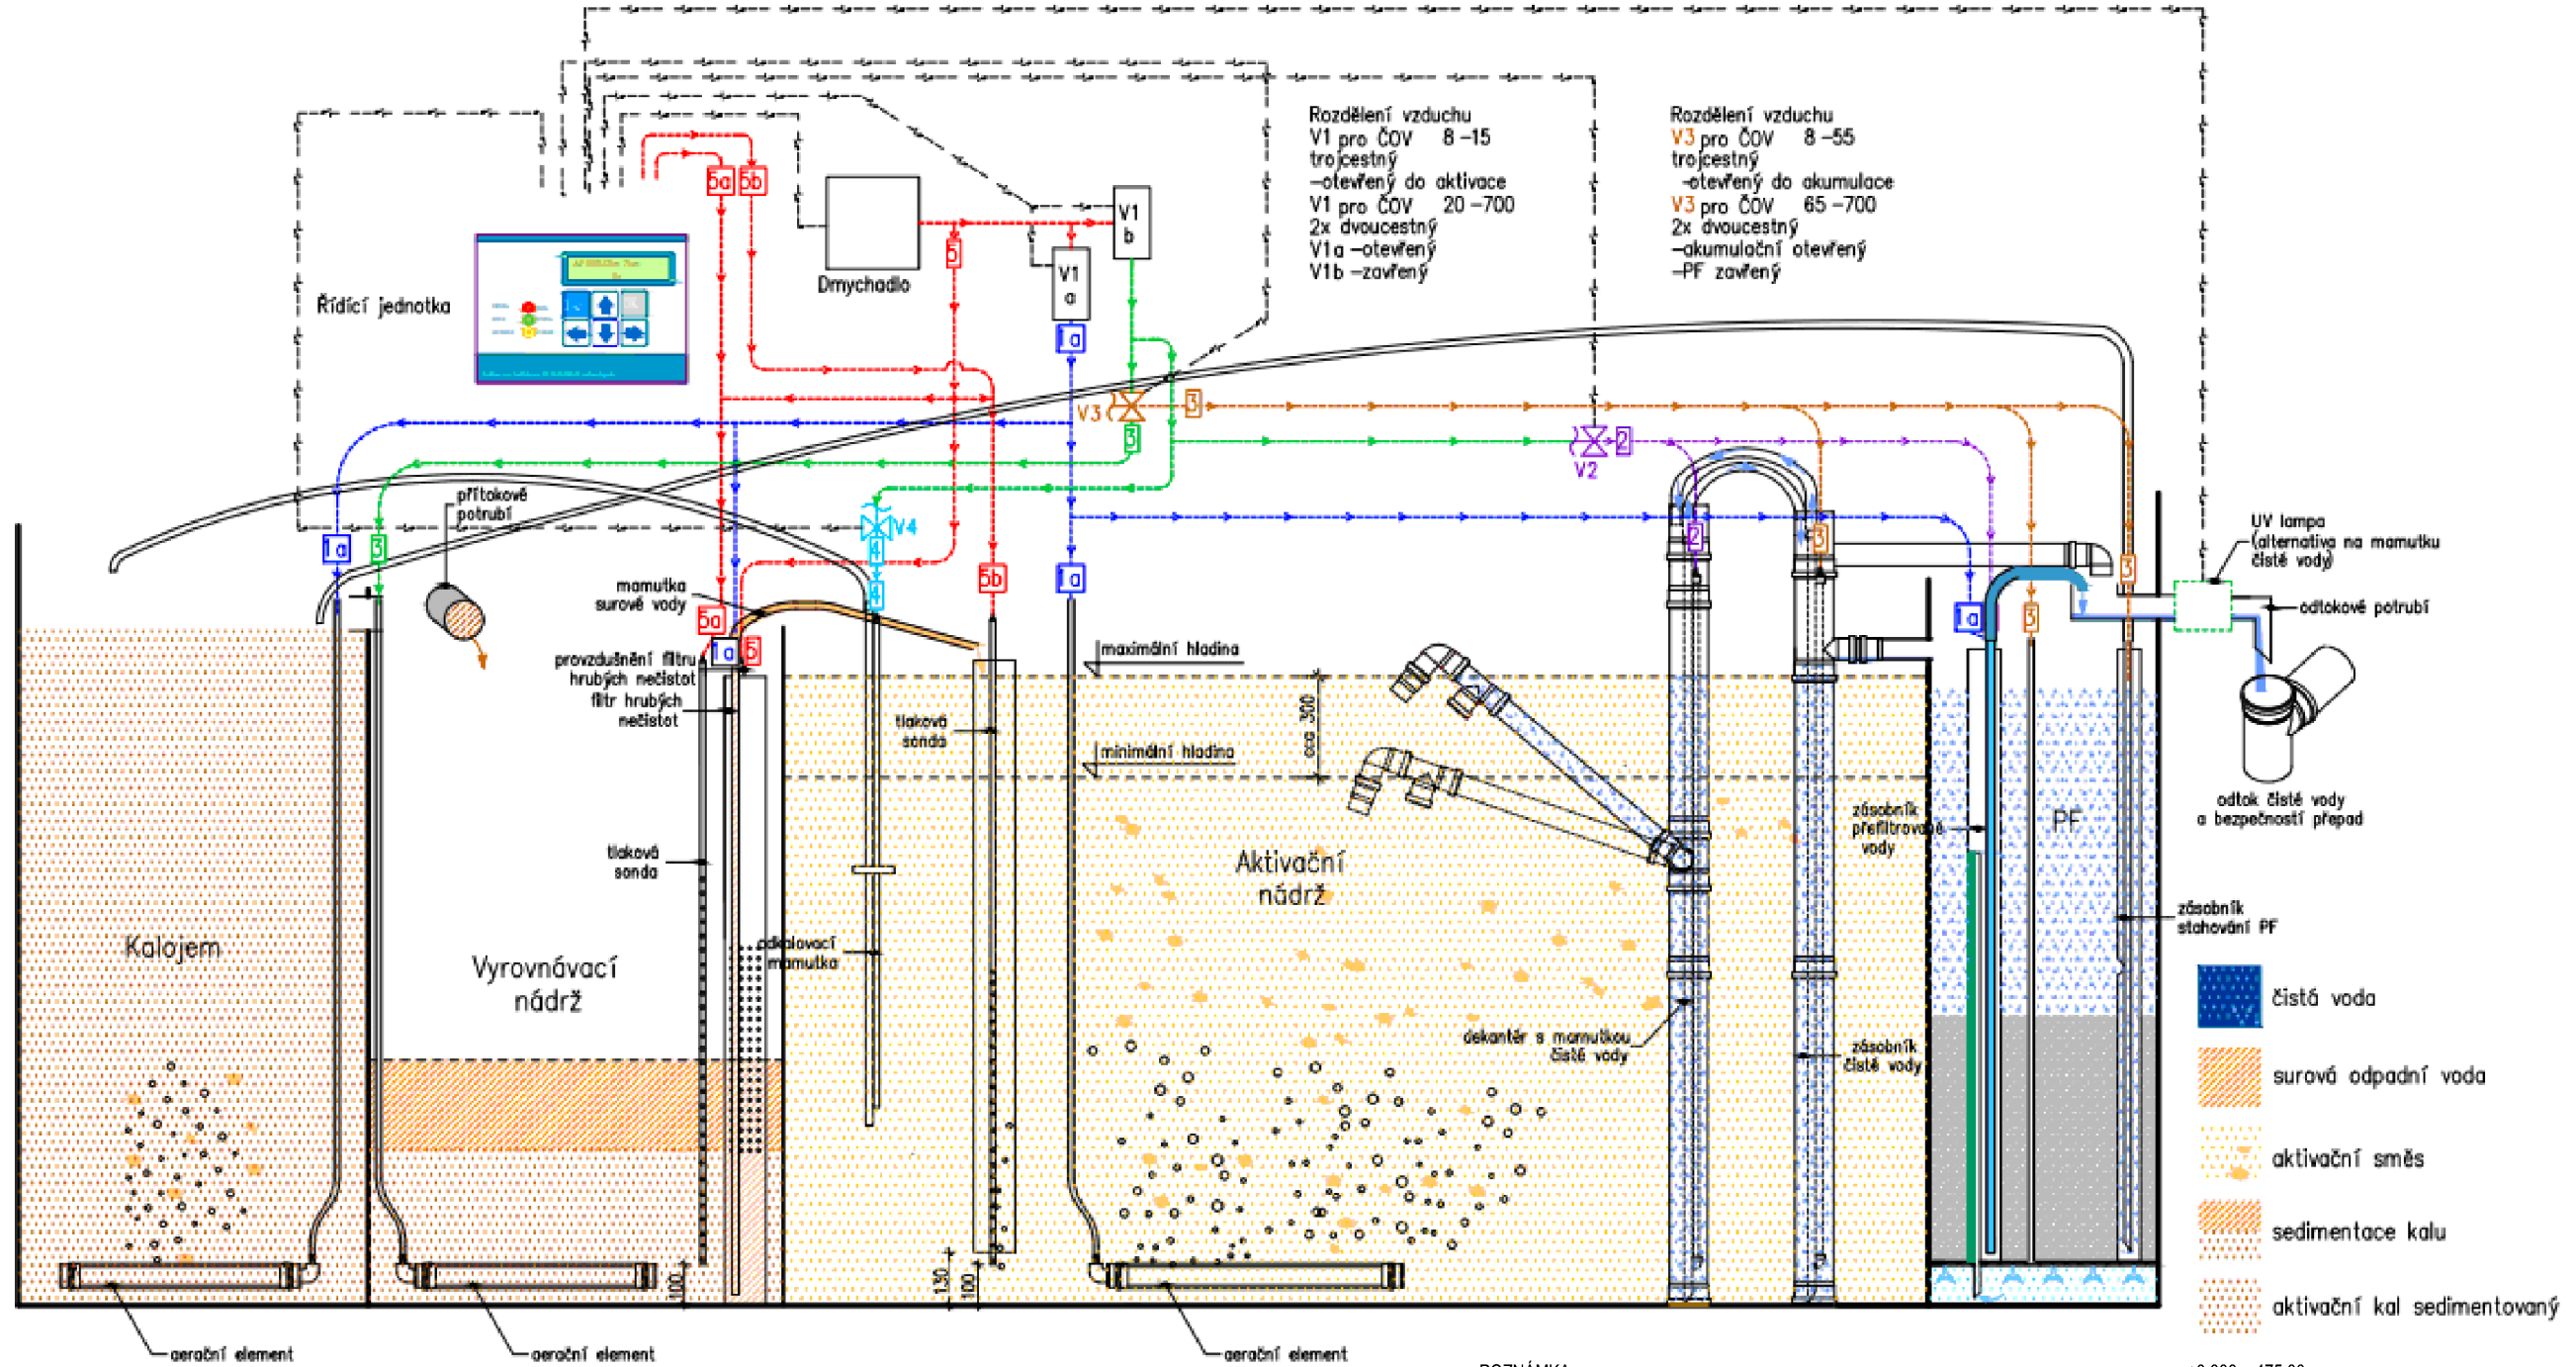

POZNÁMKA

Souřadnicový systém JSTK, výškový systém B.p.v. Trasy inženýrských sítí jsou zakresleny orientačně dle údajů poskytnutých jejich správci, přesnou polohu je nutno před zahájením výkopových prací vytyčit. Při neznámém výškovém uložení inženýrské sítě je předpokládáno uložení dle ČSN 73 6005.

INVESTOR	Obec Rácovice, Rácovice 45, 675 32 Třebelovice tel: +420 602 178 041, e-mail: racovice@email.cz	IČ	00378518
PROJEKTANT	Ing. Luděk Chromík, M. Kudeřkové 2672/30, 669 02 Znojmo tel: +420 724 302 667, e-mail: ludek.chromik@centrum.cz	IČ	02315904
AUTORIZOVANÁ OSOBA		Č.A.	

±0,000 = 475,00 m.n.m.

NÁZEV PROJEKTU	OBEC RÁCOVICE SOUSTAVA SYSTÉMOVÝCH DOMOVNÍCH ČOV	MÍSTO	Rácovice
STUPEN PD	PROJEKTOVÁ DOKUMENTACE PRO PROVÁDĚNÍ STAVBY	K.Ú.	Rácovice
OBJEKT	D. DOKUMENTACE OBJEKTŮ	Č.ZAKÁZKY	202226
NÁZEV VÝKRESU	TECHNOLOGICKÉ SCHÉMA CYKLUS NITRIFIKACE	DATUM	20.7.2024
		REVIZE	0.0
		MĚŘÍTKO	-
		Č.VÝKRESU	C.5.1
		Č.PARÉ	4