


Domovní ČOV pro 1-5 EO (bez výskytu podzemní vody)

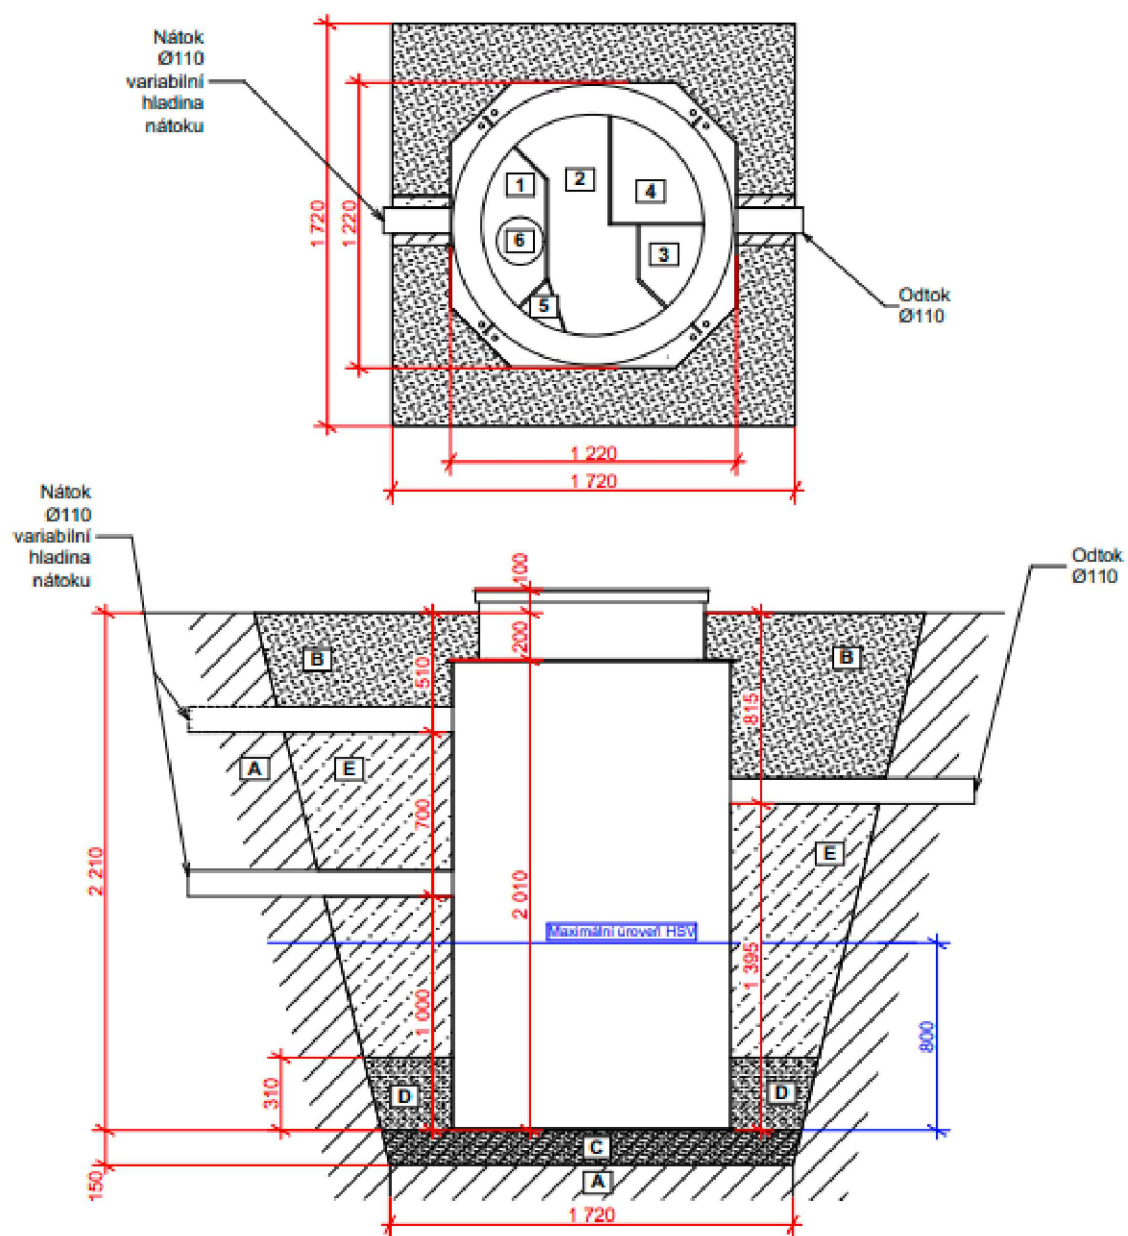

LEGENDA:

- 1

AKUMULACE

2

BIOREAKTOR

3

KALOJEM

4

BOX PRO TECHNOLOGII

5

PÍSKOVÝ FILTR *

6

DÁVKOVÁNÍ *
- A

OKOLNÍ TERÉN

B

OBSYP VYTĚŽENOU ZEMINOU ZASYPÁVAT PO VRSTVÁCH cca 0,3 m A HUTNIT

C

HUTNĚNÝ ŠTERKOPÍSKOVÝ PODSYP NA 100 % PS
- D

HUTNĚNÝ PÍSKOVÝ OBSYP NA 100 % PS

E

PROSTOR POD POTRUBÍM NÁTOKU I ODTOKU STABILIZOVAT PÍSKEM PROSYPÁVANÝM CEMENTEM
- * volitelné zařízení

POZNÁMKA

Souřadnicový systém JSTK, výškový systém B.p.v. Trasy inženýrských sítí jsou zakresleny orientačně dle údajů poskytnutých jejich správci, přesnou polohu je nutno před zahájením výkopových prací vytyčit. Při neznámém výškovém uložení inženýrské sítě je předpokládáno uložení dle ČSN 73 6005.	
INVESTOR Obec Rácovice, Rácovice 45, 675 32 Třebelovice tel: +420 602 178 041, e-mail: racovice@email.cz	IČ 00378518
PROJEKTANT Ing. Luděk Chromík, M. Kudeříkové 2672/30, 669 02 Znojmo tel: +420 724 302 667, e-mail: ludek.chromik@centrum.cz	IČ 02315904
AUTORIZOVANÁ OSOBA	Č.A.

±0,000 = 475,00 m.n.m.

NÁZEV PROJEKTU OBEC RÁCOVICE SOUSTAVA SYSTÉMOVÝCH DOMOVNÍCH ČOV	MÍSTO Rácovice
STUPEŇ PD PROJEKTOVÁ DOKUMENTACE PRO PROVÁDĚNÍ STAVBY	K.Ú. Rácovice
OBJEKT D. DOKUMENTACE OBJEKTŮ	Č.ZAKÁZKY 202226
NÁZEV VÝKRESU DOMOVNÍ ČISTÍRNA ODPADNÍCH VOD 5 EO	DATUM 20.7.2024
	REVIZE 0.0
	MĚŘÍTKO 1:25
	Č.VÝKRESU C.4.1
	Č.PARÉ 1