


Schéma elektropřípojky

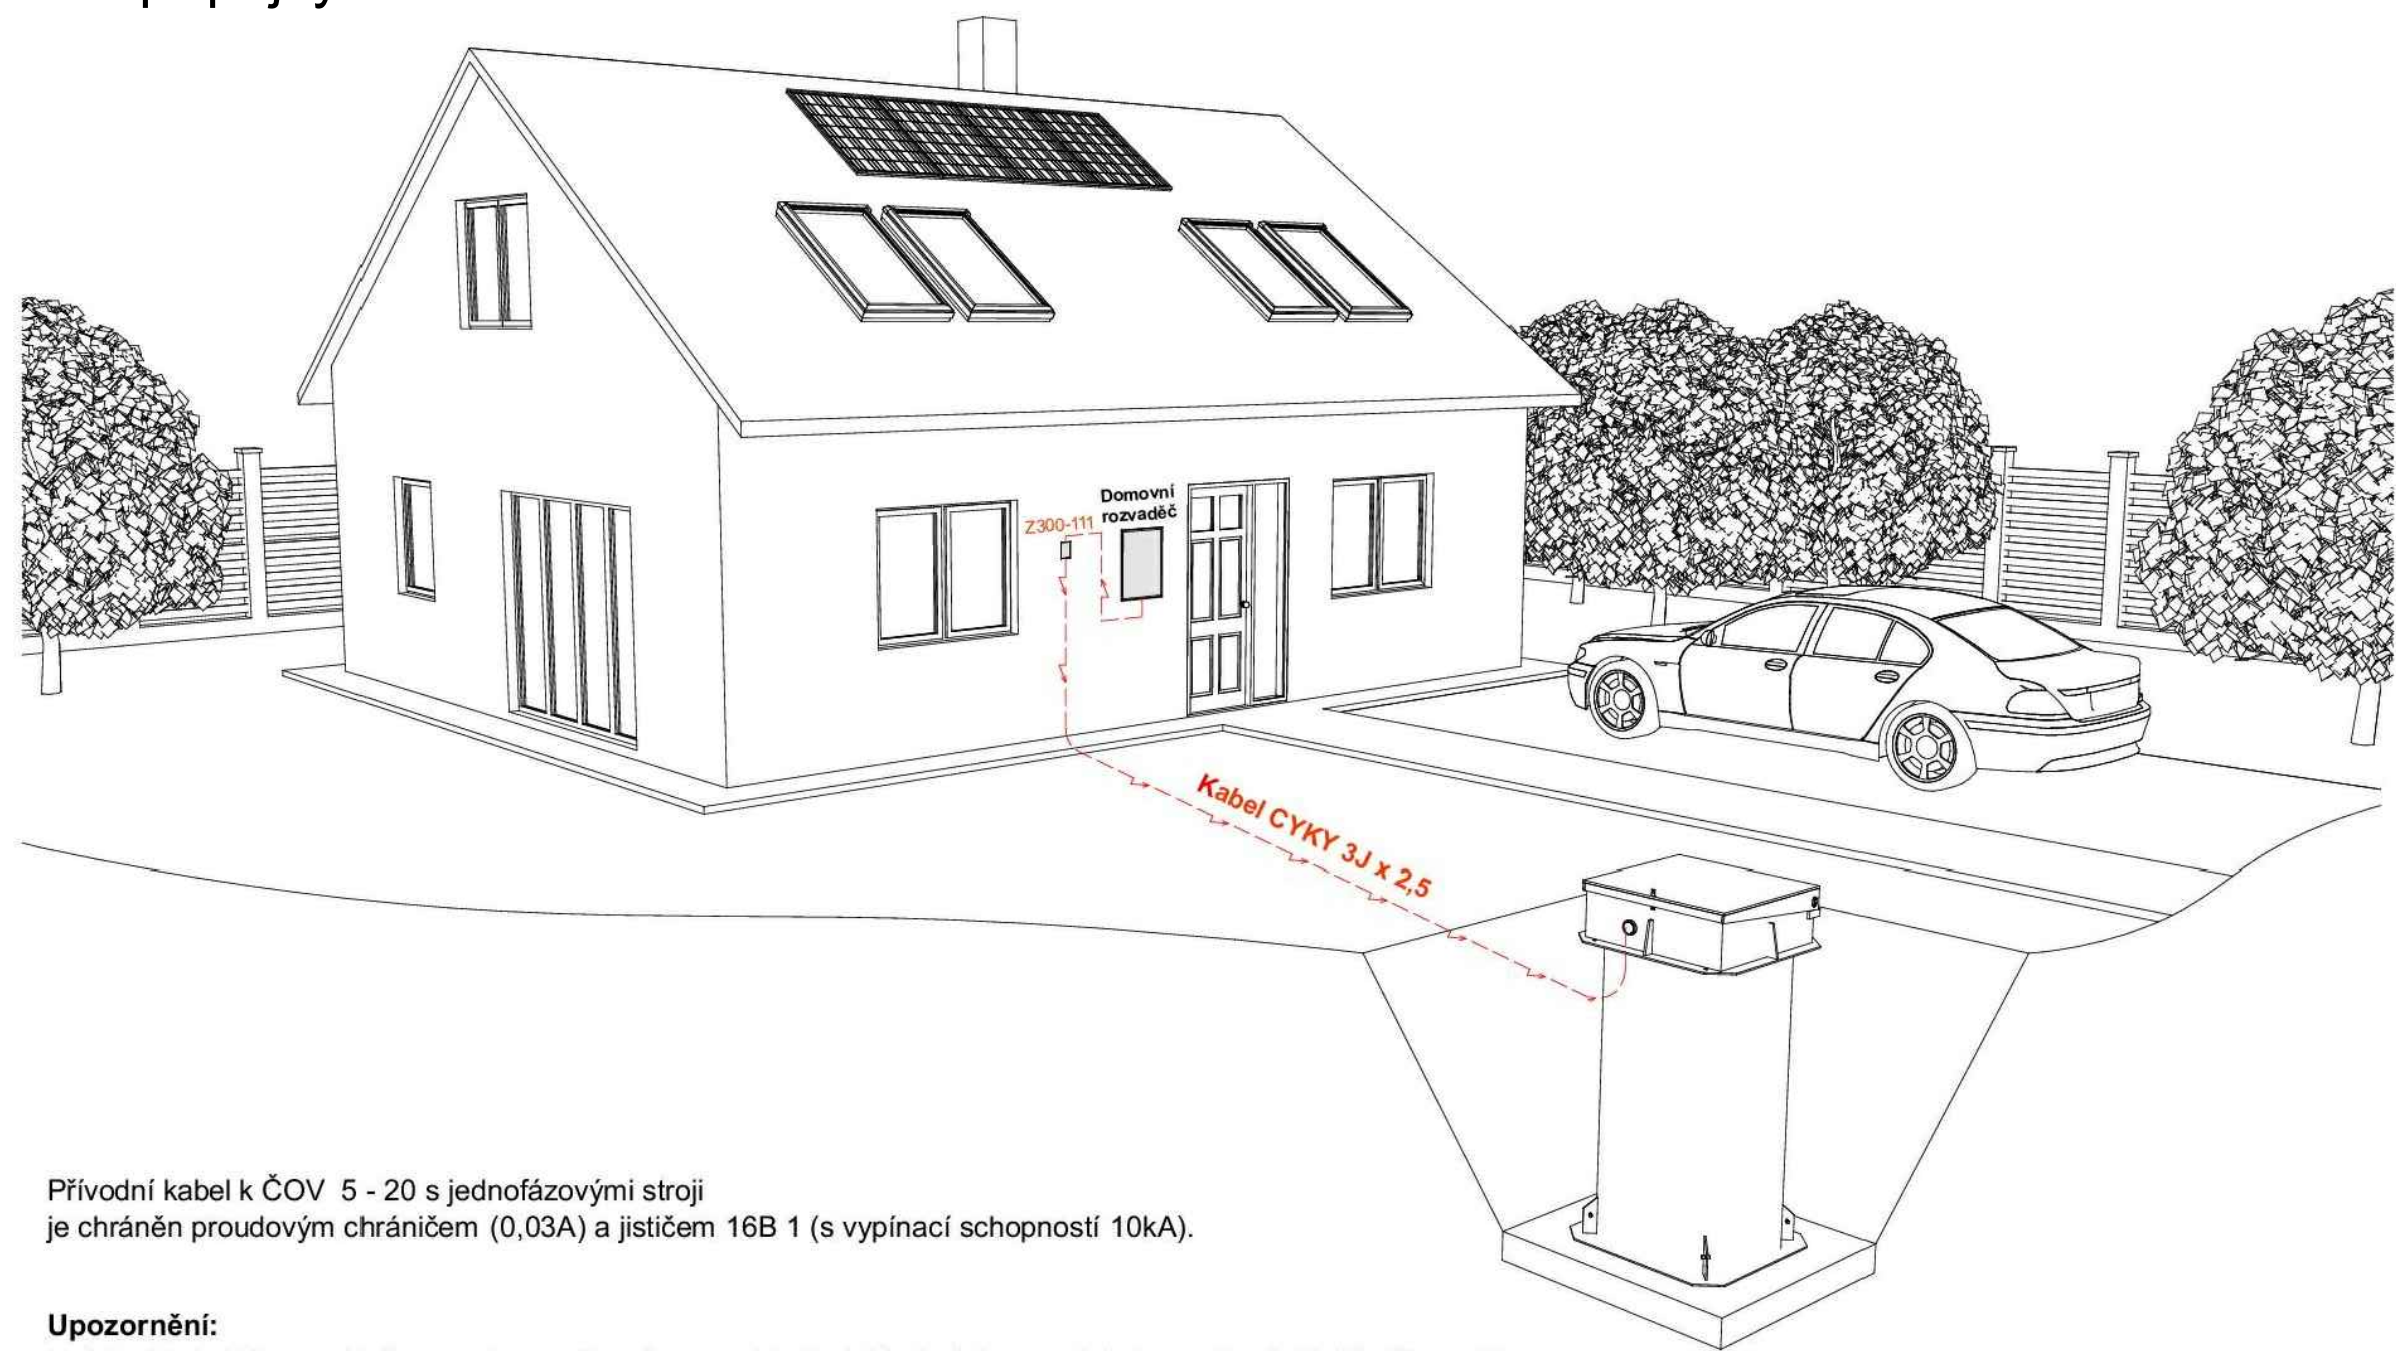

Přívodní kabel k ČOV 5 - 20 s jednofázovými stroji je chráněn proudovým chráničem (0,03A) a jističem 16B 1 (s vypínací schopností 10kA).

Upozornění:
Instalaci kabeláže musí být provedena odborníkem v oblasti elektroinstalace s platným oprávnění k této činnosti !

POZNÁMKA	
Souřadnicový systém JSTK, výškový systém B.p.v. Trasy inženýrských sítí jsou zakresleny orientačně dle údajů poskytnutých jejich správci, přesnou polohu je nutno před zahájením výkopových prací vytyčit. Při neznámém výškovém uložení inženýrské sítě je předpokládáno uložení dle ČSN 73 6005.	
INVESTOR	Obec Rácovice, Rácovice 45, 675 32 Třebelovice tel: +420 602 178 041, e-mail: racovice@email.cz
PROJEKTANT	Ing. Luděk Chromík, M. Kudeříkové 2672/30, 669 02 Znojmo tel: +420 724 302 667, e-mail: ludek.chromik@centrum.cz
AUTORIZOVANÁ OSOBA	

NÁZEV PROJEKTU		MÍSTO	Rácovice
OBEC RÁCOVICE		K.Ú.	Rácovice
SOUSTAVA SYSTÉMOVÝCH DOMOVNÍCH ČOV		Č.ZAKÁZKY	202226
STUPĚN PD		DATUM	20.7.2024
PROJEKTOVÁ DOKUMENTACE PRO PROVÁDĚNÍ STAVBY		REVIZE	0.0
OBJEKT		MĚŘÍTKO	-
D. DOKUMENTACE OBJEKTŮ		Č.VÝKRESU	Č.PARÉ
NÁZEV VÝKRESU		SCHÉMA ELEKTROPŘÍPOJKY	C.7
			4