


Výustní objekt

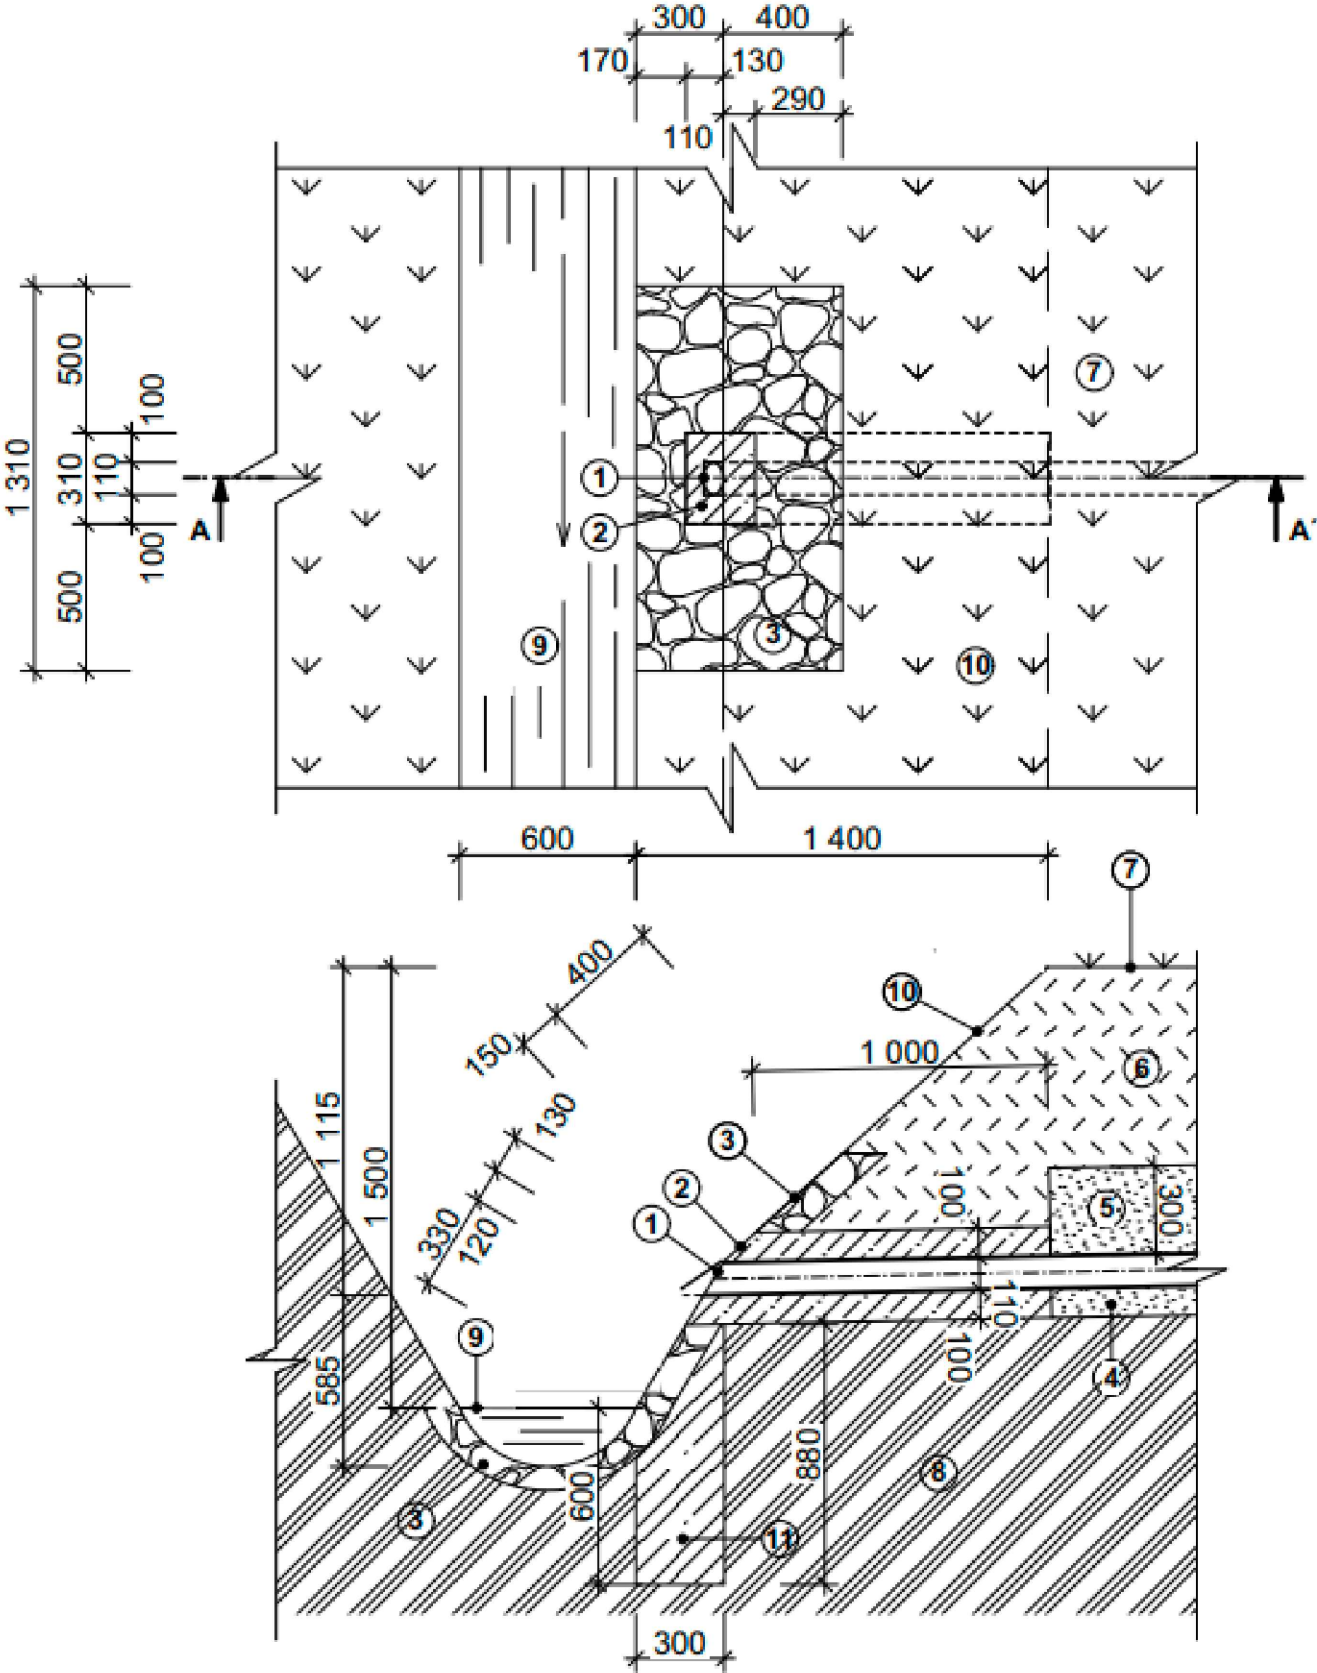

LEGENDA:

- 1 - POTRUBÍ PVC DN 110 + ZPĚTNÁ Klapka DN 110
- 2 - OBETONOVÁNÍ BETONEM C12/15
- 3 - ZPEVNĚNÍ BŘEHU KAMENEM - kameny uloženy do betonového lože
- 4 - PODSYP POTRUBÍ PÍSKEM tl. 100 mm
- 5 - OBSYP POTRUBÍ PÍSKEM tl. 300 mm
- 6 - ZÁSYP PŮVODNÍ ZEMINOU
- 7 - OKOLNÍ TERÉN (ORNICE)
- 8 - PŮVODNÍ TERÉN
- 9 - VODOTEČ
- 10 - STÁVAJÍCÍ BŘEH
- 11 - ZÁKLADOVÁ PATA- beton C15/20 vyztužený KARI sítí

POZNÁMKA

Souřadnicový systém JSTK, výškový systém B.p.v. Trasy inženýrských sítí jsou zakresleny orientačně dle údajů poskytnutých jejich správci, přesnou polohu je nutno před zahájením výkopových prací vytyčit. Při neznámém výškovém uložení inženýrské sítě je předpokládáno uložení dle ČSN 73 6005.

INVESTOR	Obec Rácovice, Rácovice 45, 675 32 Třebelovice tel: +420 602 178 041, e-mail: racovice@email.cz	IČ	00378518
PROJEKTANT	Ing. Luděk Chromík, M. Kudeříkové 2672/30, 669 02 Znojmo tel: +420 724 302 667, e-mail: ludek.chromik@centrum.cz	IČ	02315904
AUTORIZOVANÁ OSOBA		Č.A.	

±0,000 = 475,00 m.n.m.

NÁZEV PROJEKTU	OBEC RÁCOVICE SOUSTAVA SYSTÉMOVÝCH DOMOVNÍCH ČOV		MÍSTO	Rácovice
STUPĚŇ PD	PROJEKTOVÁ DOKUMENTACE PRO PROVÁDĚNÍ STAVBY		K.Ú.	Rácovice
OBJEKT	D. DOKUMENTACE OBJEKTŮ		Č.ZAKÁZKY	202226
NÁZEV VÝKRESU	VÝUSTNÍ OBJEKT		DATUM	20.7.2024
			REVIZE	0.0
			MĚŘÍTKO	1:25
			Č.VÝKRESU	C.9
			Č.PARÉ	1