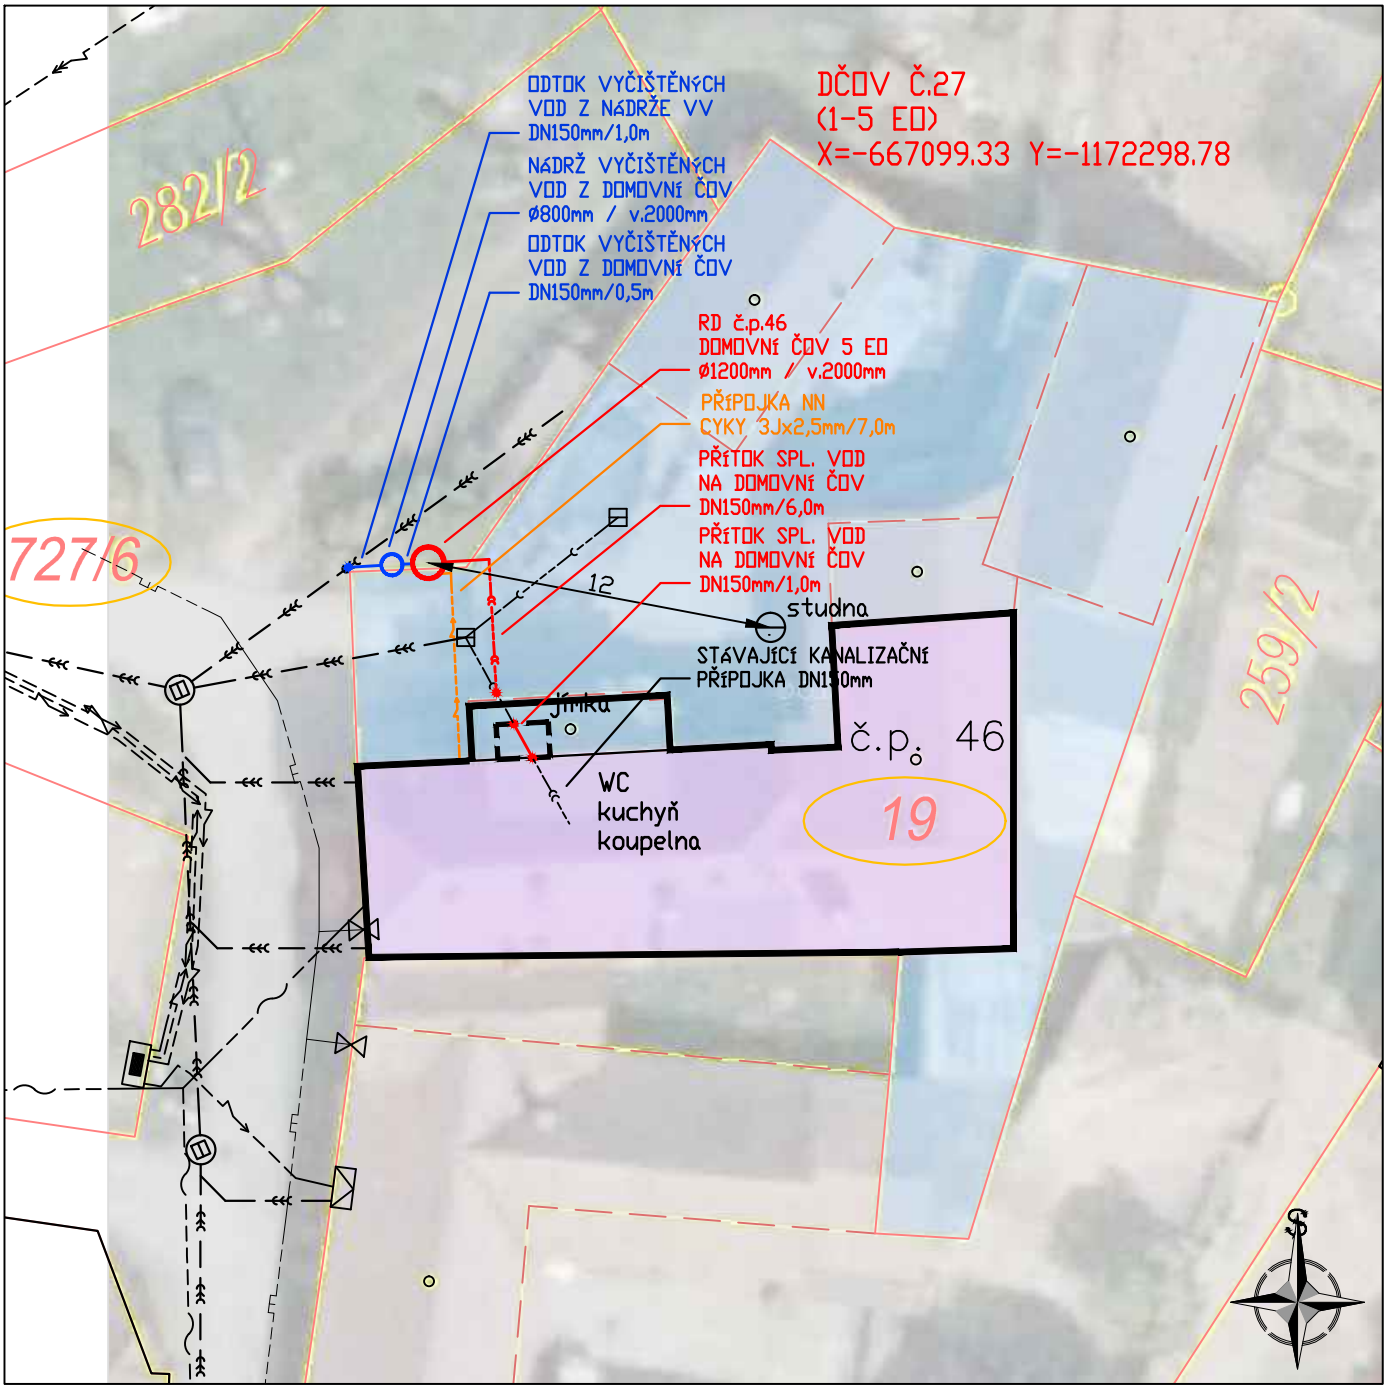

NAVRŽENÉ SÍTĚ

- PŘÍPOJKA SPL. KAN.
- DOMOVNÍ ČOV
- ODTOK VYČIŠTĚNÝCH OV
- NÁDRŽ VYČIŠTĚNÝCH OV
- VSAKOVACÍ ZAŘÍZENÍ
- PŘÍPOJKA NN

HRANICE PLOCH

- *KN–hranice parcel*
- *KN slučky*
- *budova*
- 1268 *dotčené pozemky*
- 838/2 *číslo parcely*
- st.41 *číslo st. parcely*
- č.p. 1 *číslo popisné*

STÁVAJÍCÍ SÍTĚ

- *splašková kanalizace*
- *dešťová kanalizace*
- *jednotná kanalizace*
- *vodovod*
- *STL plynovod*
- *vedení NN*
- *vedení VN*
- *kabel sdělovací*
- *veřejné osvětlení*

POZNÁMKA

±0,000 = 463,00 m.n.m.

INVESTOR Obec Rácovice, Petrov 45, 675 32 Třebelovice tel: +420 602 178 041, e-mail: racovice@email.cz	IČ 00378518	NÁZEV OBJEKTU DOMOVNÍ ČISTÍRNA ODPADNÍCH VOD RÁCOVICE č.p.46	STUPEŇ DPS
VLASTNÍK Ing. Bajgl Vojtěch, Rácovice 46, 675 32 Třebelovice	IČ -		Č.ZAKÁZKY 202226
PROJEKTANT Ing. Luděk Chromík, Dolní Česká 358/25, CZ - 669 02 Znojmo tel: +420 724 302 667, e-mail: ludek.chromik@centrum.cz	IČ 02315904	MÍSTO STAVBY parc.č. st. 19, 727/6 k.ú. Rácovice	DATUM 20.7.2024 MĚŘÍTKO 1:250
		NÁZEV VÝKRESU D. DOKUMENTACE OBJEKTŮ DČOV 27 - SITUACE	Č.VÝKRESU D.27.2 Č.PARÉ 1