


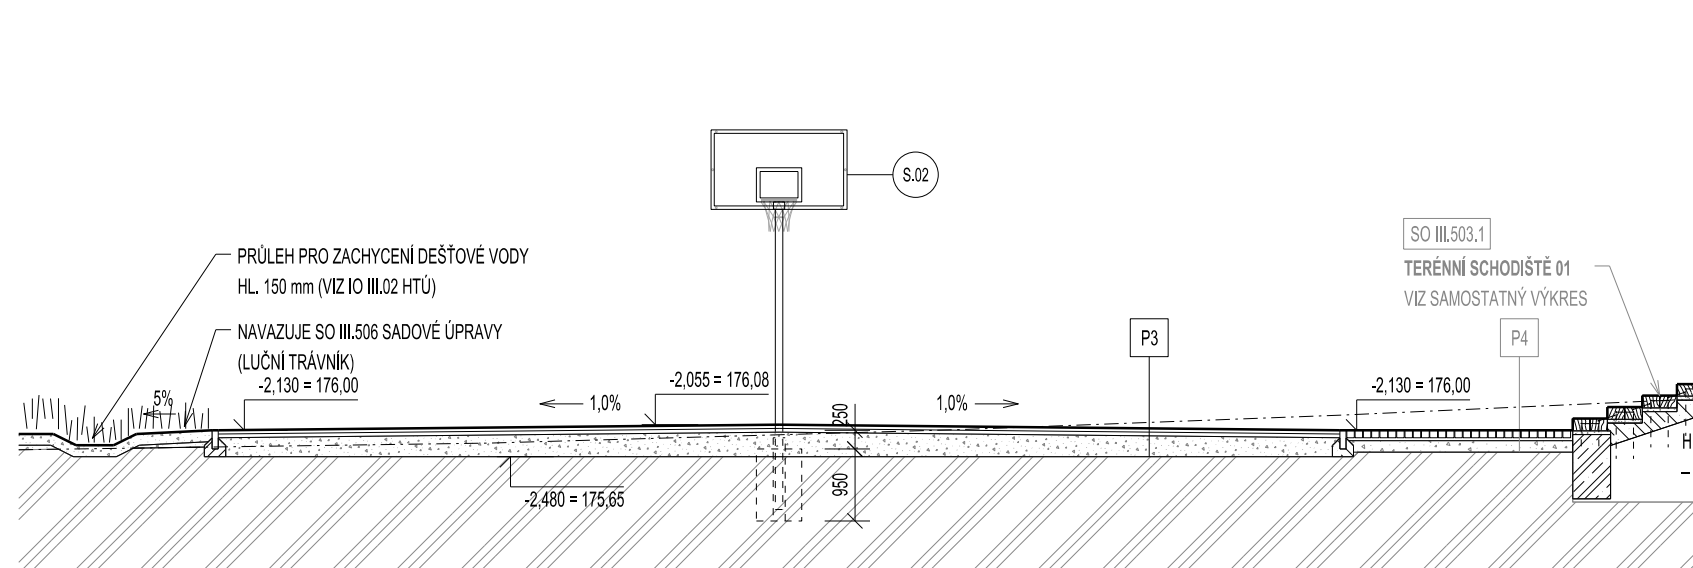

P3	– Asfaltový beton, probarvený červeně	50 mm
	– Infiltrační potřísk	
	– R-mat (asfaltový recyklát)	50 mm
	– Štěrkodráh frakce 0-32	250 mm
	– Zhutněná pláň (nutno provést hutnici zkouškou podloží)	350 mm
CELKOVÁ TLOUŠŤKA SKLADBY		500 mm

**PLOCHA ZE ŽULOVÉ KOSTKY PROROSTLÉ TRÁVOU**

P4	– Žulová kostka 100/100	100 mm
	– Drcené kamenivo frakce 4-8 mm	40 mm
	– Štěrkodrt frakce 0-32 mm	min. 150 mm
	– Pouze v plochách na zemním tělese: Drcené kamenivo frakce 0-63	140 mm
	– Zhutněná pláň 30-45 MPa, resp. na zemním tělese viz část HTÚ	min. 290 mm,
	CELKOVÁ TLOUŠŤKA SKLADBY	resp. na zemním tělese 430 mm



PROAM ARCHITEKTI s.r.o. © 2024  
Dokumentace je duševním vlastnictvím společnosti PROAM ARCHITEKTI s.r.o. Reprodukce a rozšiřování třetím osobám bez písemného souhlasu autora není povoleno.  
Výjimku tvoří licence pro objednatele k užití díla na základě smluvního vztahu pro tuto konkrétní zakázku při zachování ostatních autorských práv.

autor: PROAM ARCHITEKTI s.r.o., IČ: 090 19 146 / RYBNÍČEK 1, 602 00 BRNO / <a href="http://www.proam.cz">www.proam.cz</a>		<div>PROAM</div> <div>—</div> <div>ARCHITEKTI</div>	
zodpovědný projektant: Ing. arch. David Šrom, ČKA 03 845 / +420 602 502 772, <a href="mailto:david.srom@proam.cz">david.srom@proam.cz</a>			
vypracovali: Ing. arch. V. Štojdil, Ing. arch. D. Šrom, Ing. arch. H. Kynčlová, Ing. arch. D. Pham			
akce:	SPORTOVNÍ AREÁL U ČERVENÝCH DOMKŮ, HODONÍN III. PARK SE SPORTOVIŠTI		paré č.:
objednatel:	Město Hodonín, Masarykovo náměstí 53/1, 695 35 Hodonín	stupeň:	DPS C
stavební objekt:	SO III.503.3	revize:	-
část:	D.1.1.3 SPORTOVIŠTĚ V PARKU	datum:	2024 / 0
název výkresu:	SO III.503.3 VOLNOČASOVÉ HŘIŠTĚ		měřítko: 1:100 výkres: D.1.1.3.0