


UL. 28.ŘÍJNA - PALACE

J Ph37 9°27'44" ,dl.16,573m

VA 6°05'31" ,dl. 7,0000m

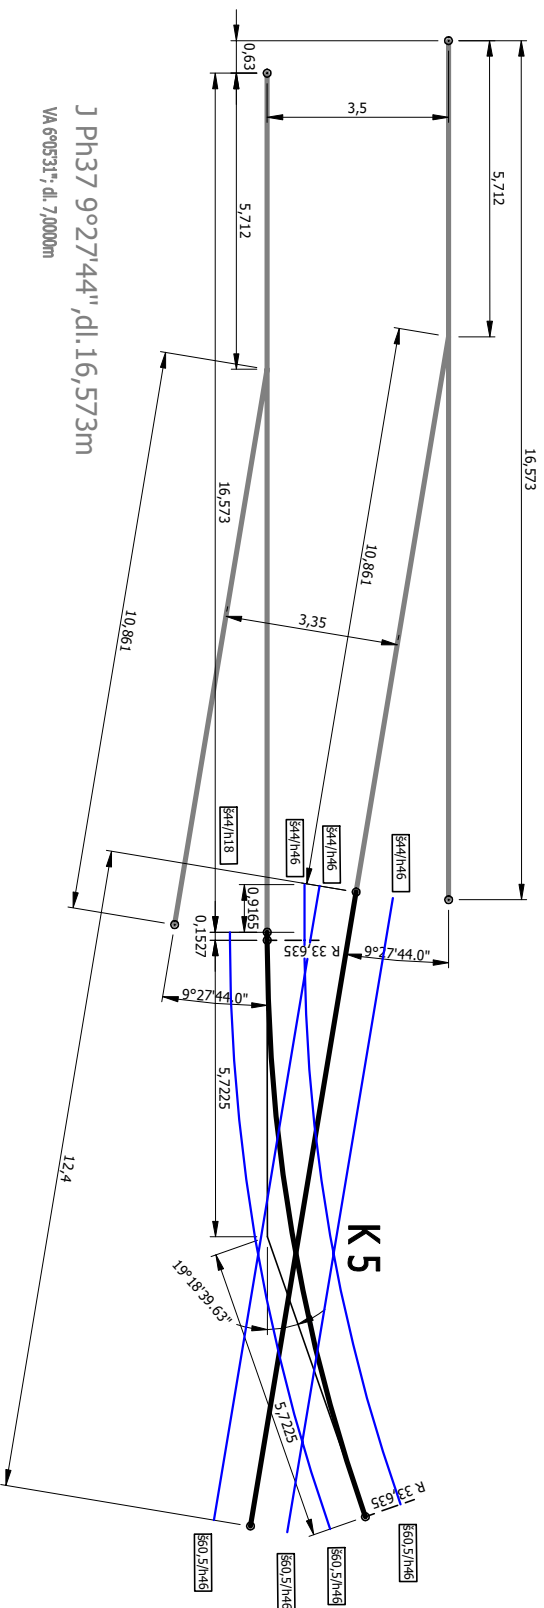

J Ph37 9°27'44" ,dl.16,573m

VA 6°05'31" ,dl. 7,0000m

K 57R1 19°50'31,38 " R33,635 1435mm L , dl. 12,40/11,336m

Vypracoval	Kontroloval	Schválil	<p>DOPRAVNÍ PODNIK OSTRAVA</p> <p>Podbrzdova 494/2 Ostrava-Motřavská Ostrava 3301, 3310</p>	
Pusteilník	Ing. Maceček	Ing. Chovanec		
Místo: Ostrava	Objednatel: DP Ostrava a. s.	Datum	09/2024	
KOLEJOVÉ KONSTRUKCE PRO OPRAVY TRAMVAJOVÝCH TRATÍ 2025 - ČÁST 1 KOLEJOVÁ KŘÍŽOVATKA K 5			Stupeň	-
Název: GEOMETRICKÉ USPOŘÁDÁNÍ		Formát	1XA4	
		Měřítko	č. Vykresu	1
			1:100	