


ZABŘEH VODÁRNA (OD VÝŠKOVIC)

J Ph37 9°27'44", dl. 16,573m

VA 690531", dl. 7,0000m

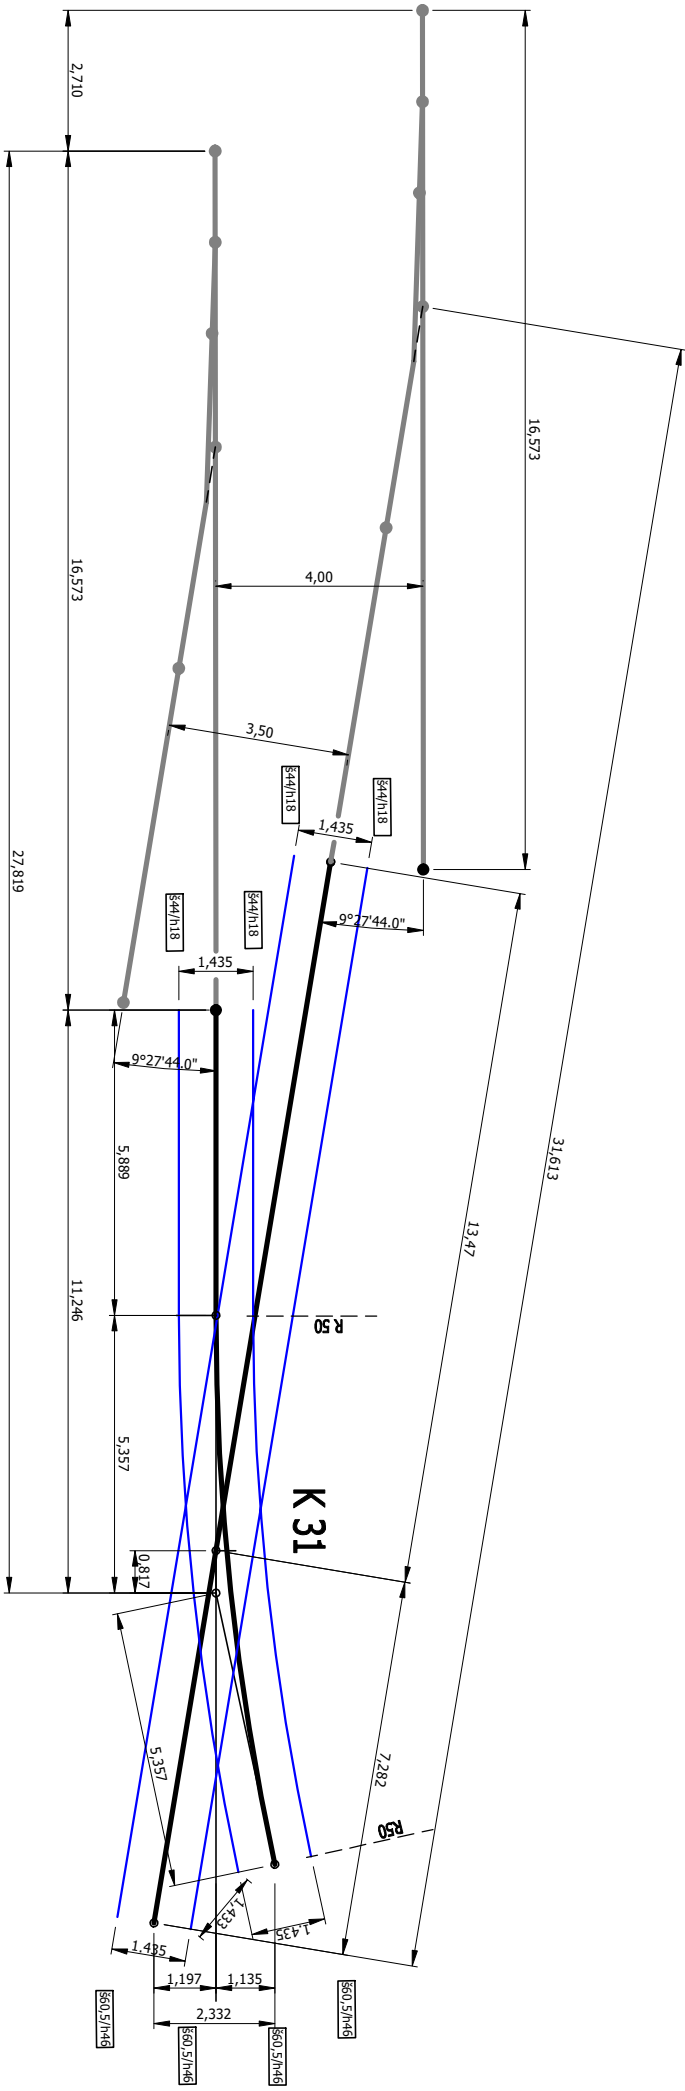

J Ph37 9°27'44", dl. 16,573m
VA 690531", dl. 7,0000m

K 57R1 13°43'11,00 " R50 1435mm L, dl. 16,56/20,75m

Vypracoval	Kontroloval	Schválil	
Pustelník	Ing. Maceček	Ing. Chovanec	
Místo: Ostrava	Objednatel: DP Ostrava a.s.	702 00 Podbrzdova 494/2 Ostrava-Moravská Ostrava 3301, 3310	
KOLEJOVÉ KONSTRUKCE PRO OPRAVY TRAMVAJOVÝCH TRATÍ 2025 - ČÁST 1 KOLEJOVÁ KŘÍŽOVATKA K 31			Datum
Název: GEOMETRICKÉ USPOŘÁDÁNÍ			09/2024
			Stupeň
			-
			Formát
			1XA4
			Měřítko
			č. výkresu
			1:100
			2