


MUGLINOVSKÁ

J Ph37 9°27'44" ,dl.16,573m
VA 6°05'31" ,dl.7,0000m

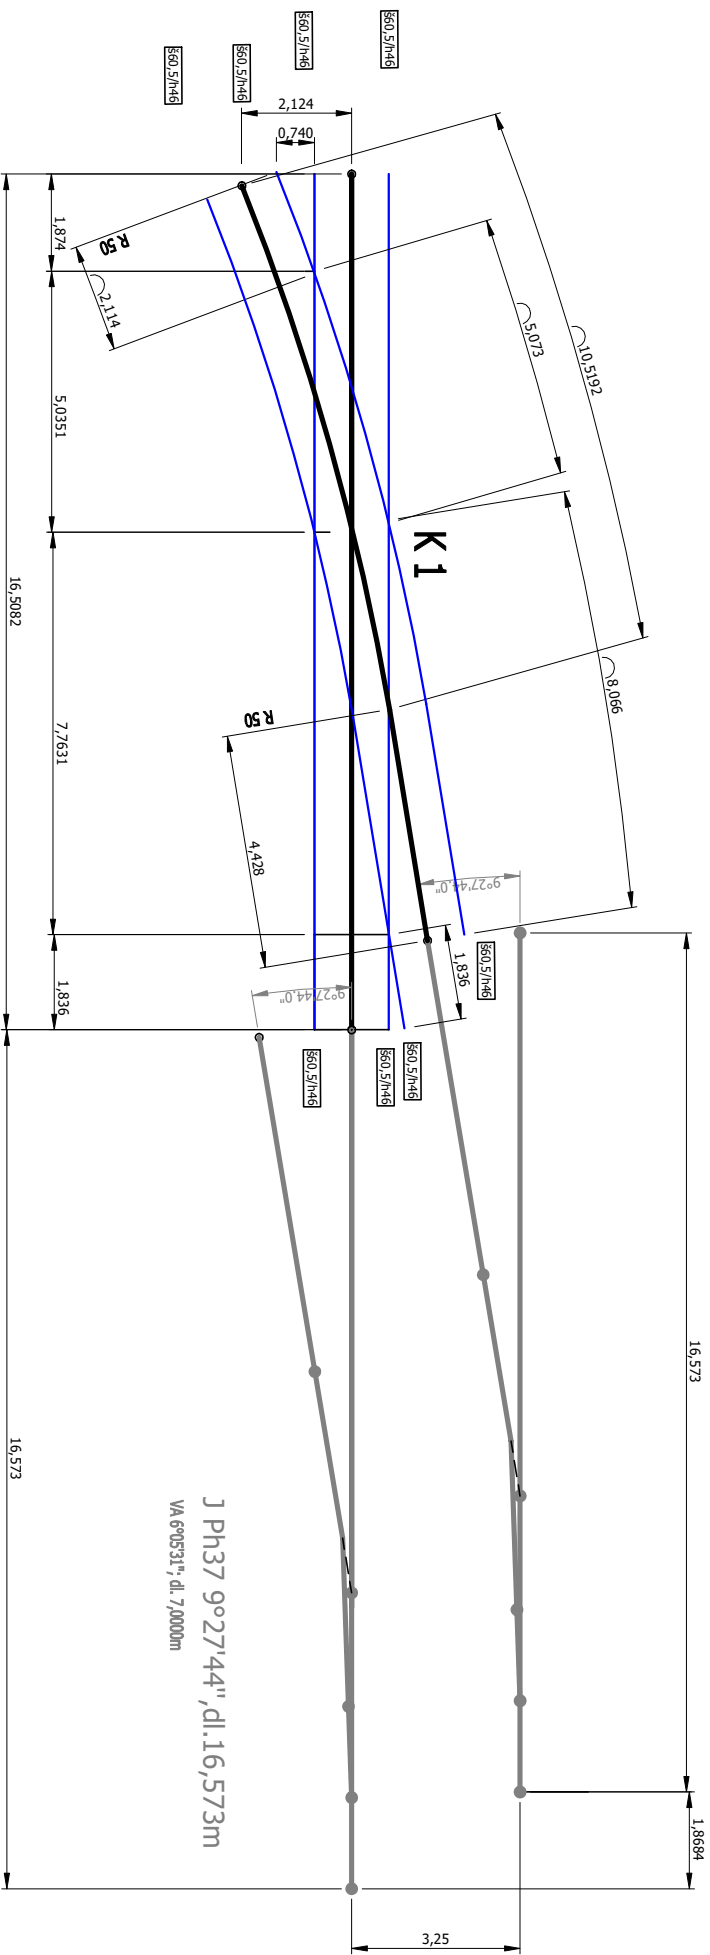

K 57R1 13°40'17,38 " R50 1435mm L , dl. 16,51/14,95m

Vypracoval	Kontroloval	Schválil	<p>DOPRAVNÍ FOND OSTRAVA Podbrzdova 494/2 Ostrava-Moravská 3301, 3310</p>
Pustilnik	Ing. Maceček	Ing. Chovanec	
Místo: Ostrava	Objednatel: DP Ostrava a. s.	Datum	09/2024
KOLEJOVÉ KONSTRUKCE PRO OPRAVY TRAMVAJOVÝCH TRATÍ 2025 - ČÁST 1		Formát	1XA4
KOLEJOVÁ KRÍŽOVATKA K 1		Měřítko	č. Vykresu 3
Název: GEOMETRICKÉ USPOŘÁDÁNÍ			