



UL. 28. ŘÍJNA (směr ke Karolině)

② J 57R1 15°30'0.0"; dl. 15,1960m
 VA 6°05'31", dl. 7,0000m
 1-18

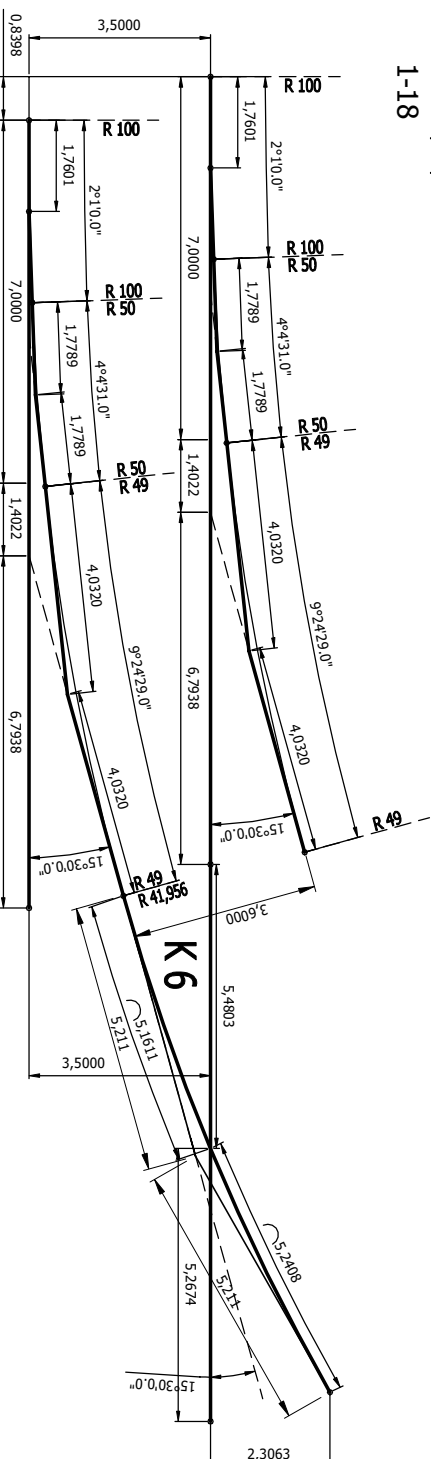

① J 57R1 15°30'0.0"; dl. 15,1960m
 VA 6°05'31", dl. 7,0000m
 1-17

K 57R1 22°32'53,09 " R41,956 1435mm L, dl. 10,75/10,40m
 K 6

Vypracoval	Kontroloval	Schválil	 DOPRAVNÍ PODNIK OSTRAVA
Pusteilník	Ing. Maceček	Ing. Chovanec	
Místo: Ostrava	Objednatel: DP Ostrava a. s.	Datum	09/2024
KOLEJOVÉ KONSTRUKCE PRO INVESTICE IP 024_2025 - ČÁST 3 KOLEJOVÁ KOMBINACE K 8		Formát	1XA4
Název: GEOMETRICKÉ USPOŘÁDÁNÍ		Měřítko	č. Vykresu 1