



UL. VÍTKOVICKÁ

④ J 57R1 15°30'0.0"; dl. 15,1960m
VA 6°05'31", dl. 7,0000m
1-20

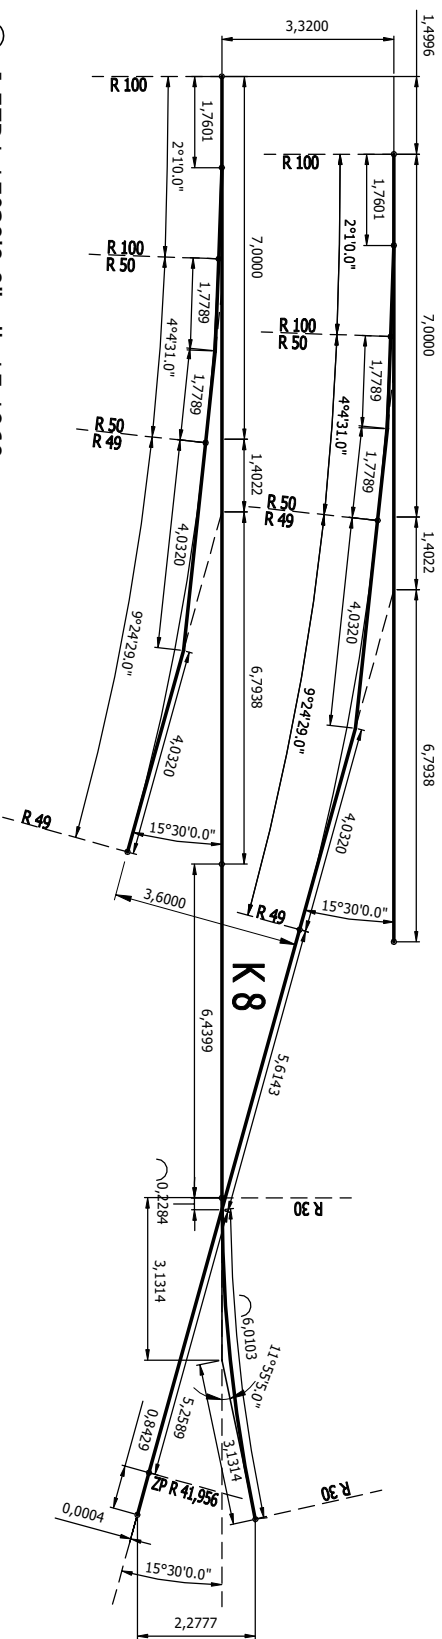

③ J 57R1 15°30'0.0"; dl. 15,1960m
VA 6°05'31", dl. 7,0000m
1-19

K 57R1 15°56'49,91 " R30 1435mm L, dl. 11,72/12,68m
K 8

Vypracoval	Kontroloval	Schválil	 DOPRAVNÍ FONDNIK OSTRAVA
Pusteilnik	Ing. Maceček	Ing. Chovanec	
Místo: Ostrava	Objednatel: DP Ostrava a. s.	Datum	09/2024
KOLEJOVÉ KONSTRUKCE PRO INVESTICE IP 024_2025 - ČÁST 3 KOLEJOVÁ KOMBINACE K 8		Formát	1XA4
Název: GEOMETRICKÉ USPOŘÁDÁNÍ	Měřítko	č. Vykresu	2