


VZOROVÝ PŘÍČNÝ ŘEZ A-A - KM 0,06000

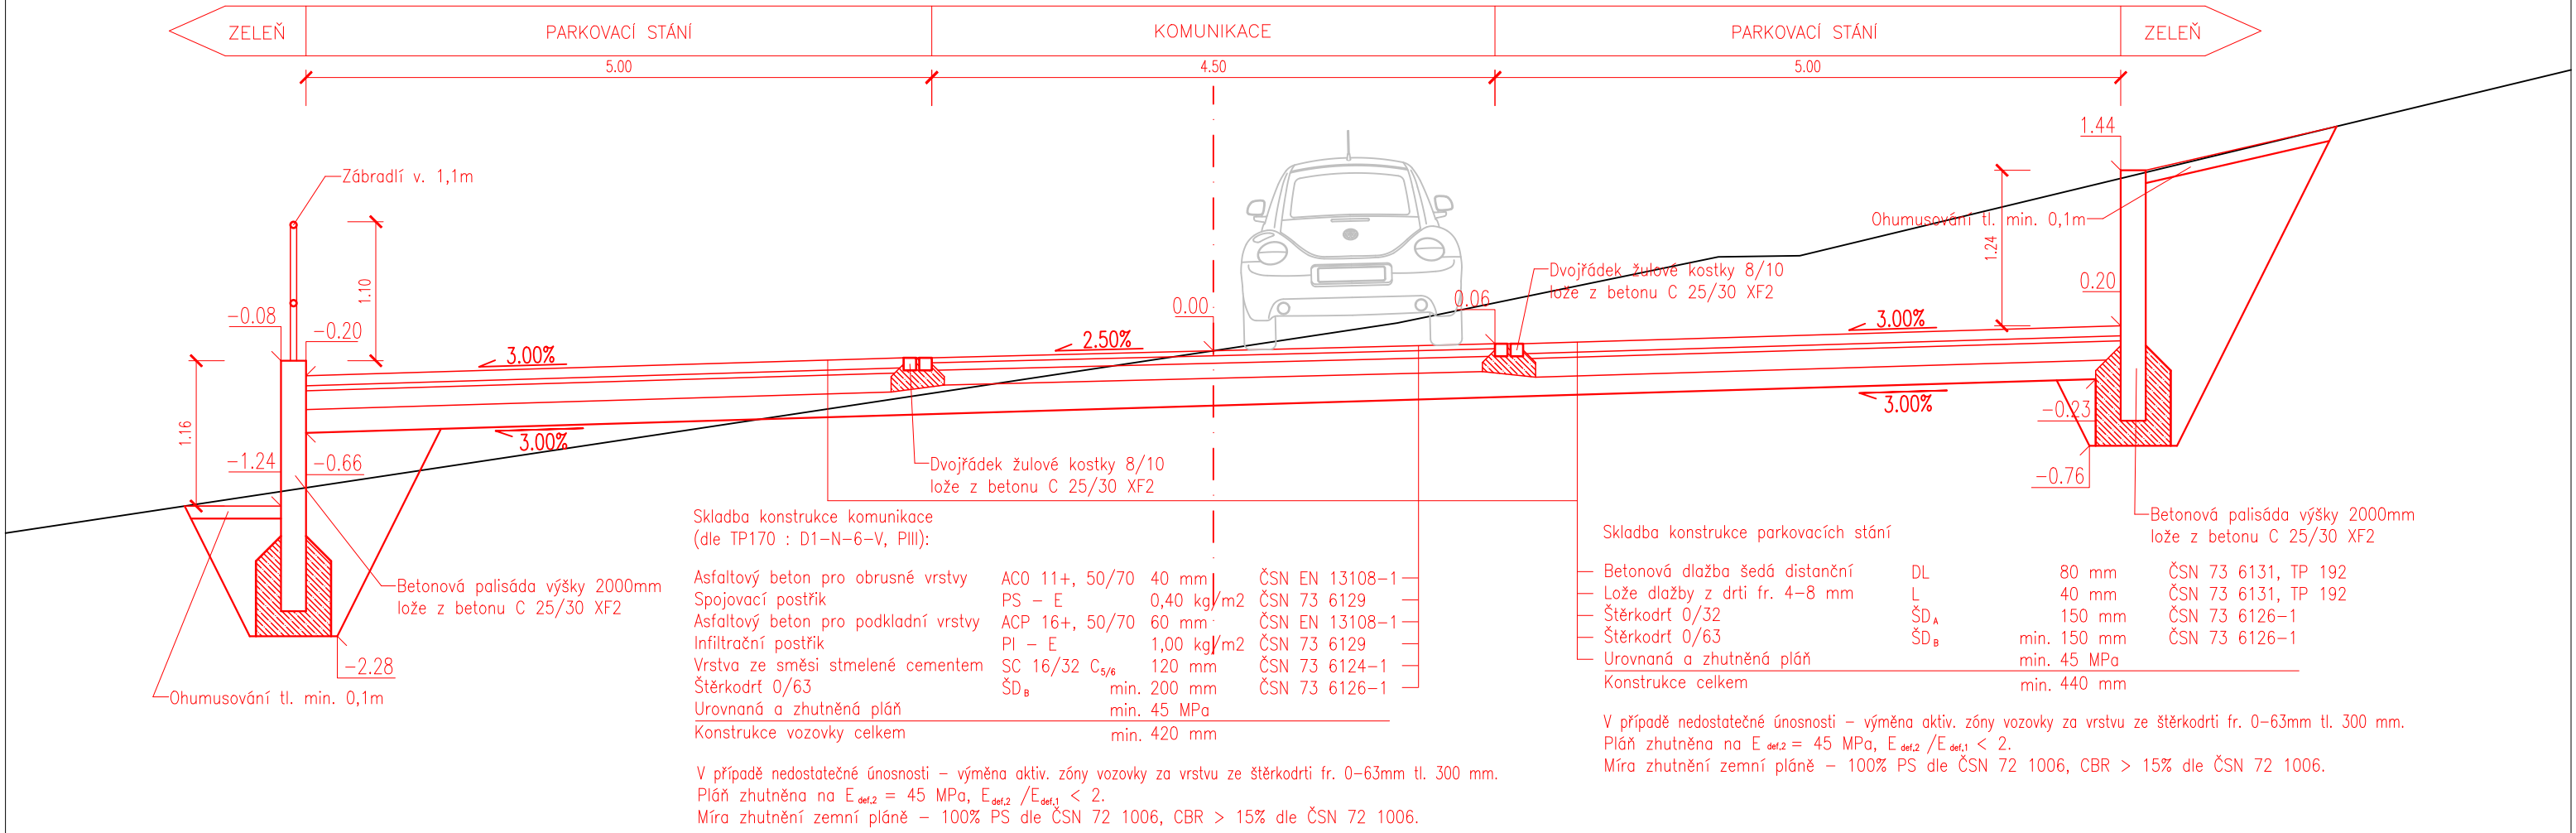

Parkoviště na ul. Lidická
úprava studie varianty č. 4

VZOROVÝ PŘÍČNÝ ŘEZ 1:50
říjen 2023