
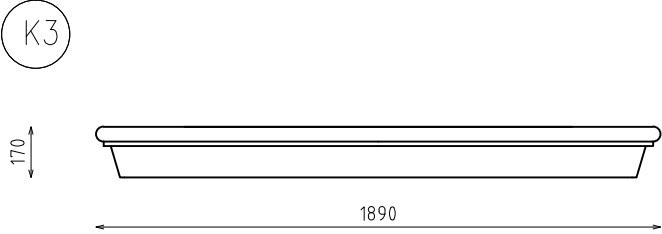
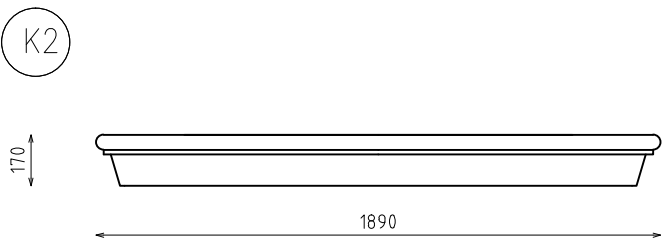
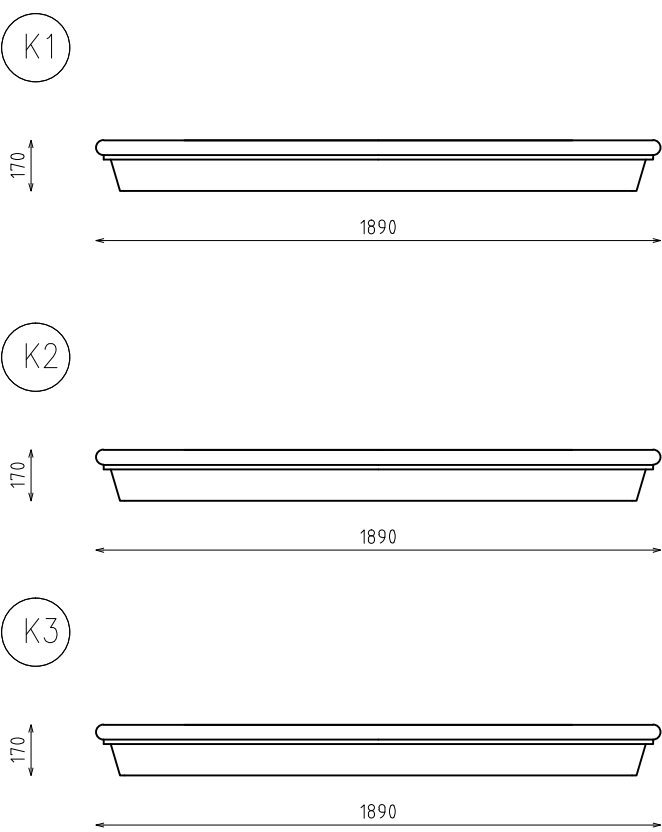


POZNÁMKA:
- UVEDENÉ ROZMĚRY JSOU POUZE ORIENTAČNÍ - VEŠKERÉ ROZMĚRY NA STAVBĚ NUTNO OVĚŘIT V PATŘIČNÉM STUPNI STAV. PŘIPRAVENOS
- VEŠKERÉ NOVĚ ZJIŠTĚNÉ SKUTEČNOSTI NUTNO KONZUL TOVAT S PROJEKTANTEM
- PŘI PROVÁDĚNÍ NUTNO DODRŽOVAT KONSTRUKČNÍ ZÁSADY, TECHNOLOGICKÉ POSTUPY A DOPORUČENÍ
VÝROBCŮ JEDNOTLIVÝCH STAVEBNÍCH MATERIÁLŮ
- +- 0,000 OBJEKTU = STÁVAJÍCÍ

- POKUD JSOU POUŽITY NÁZVY VÝROBKŮ NEBO KONSTRUKCÍ, KTERÉ JSOU PRO URČITÉHO VÝROBCE PŘÍZNAČNÉ
POŽADUJE SE POUŽITÍ I JINÝCH KVALITATIVNĚ A TECHNICKY SROVNATELNÝCH ŘEŠENÍ
- VEŠKERÉ POUŽITÉ MATERIÁLY SE POŽADUJÍ DODAT MINIMÁLNĚ VE STANDARDNÍM PROVEDENÍ A UVEDENÉ KVALITĚ
S POPSANÝMI TECHNICKÝMI PARAMETRY

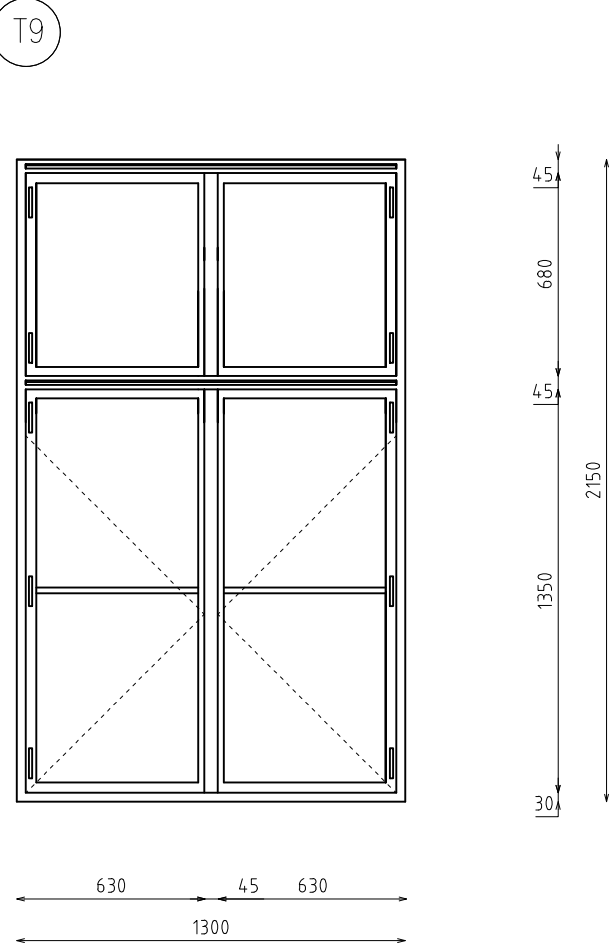

Index změny	Popis změny	Datum	Provedl	Podpis

Generální projektant		ATELIER POLÁCH & BRAVENEČ s.r.o.		POLÁCH & BRAVENEČ s.r.o.	
MAHLEROVA 15, 772 00 OLOMOUC, tel.: 585 225 509, e-mail: atelierpb@atelierpb.cz, IČ: 25870092, DIČ: CZ 25870092					
Zodpovědný projektant	Ing.arch. Jan POLÁCH Ing. Robert BRAVENEČ		AUTORIZACE - ČKA 00 231 AUTORIZACE - ČKA IT 1301711		
Autor	Ing.arch. Jan POLÁCH, Ing. Robert BRAVENEČ				
Projektant	Ing.arch. Jan POLÁCH, Ing. Robert BRAVENEČ				
Vypracoval	Ing. arch. Jan POLÁCH				
Projekt - název stavby					
BÝVALÝ JEZUITSKÝ KLÁŠTER VE ŠTERNBERKU - OBNOVA J, JV A V FASÁDY parc. č. 9,10,11,15, k.ú Šternberk					
Investor			Město Šternberk		Číslo vyhotovení
Adresa		Horní náměstí 16, Šternberk		IČO 61989592	
Místo		parc. č. 9,10,11,15, k.ú Šternberk		Kraj OLOMOUCKÝ	
Status dok.		DSP+DPS		Datum 2020-10	
Část dok.		D.1.1		Měřítko 1:20	
Číslo zakázky		28/2020		Jazyk CZ	
Název dokumentu					
OKNO T5,T6,T7,T8 , KAM. PARAPET K1, K2,K3					
					D.2