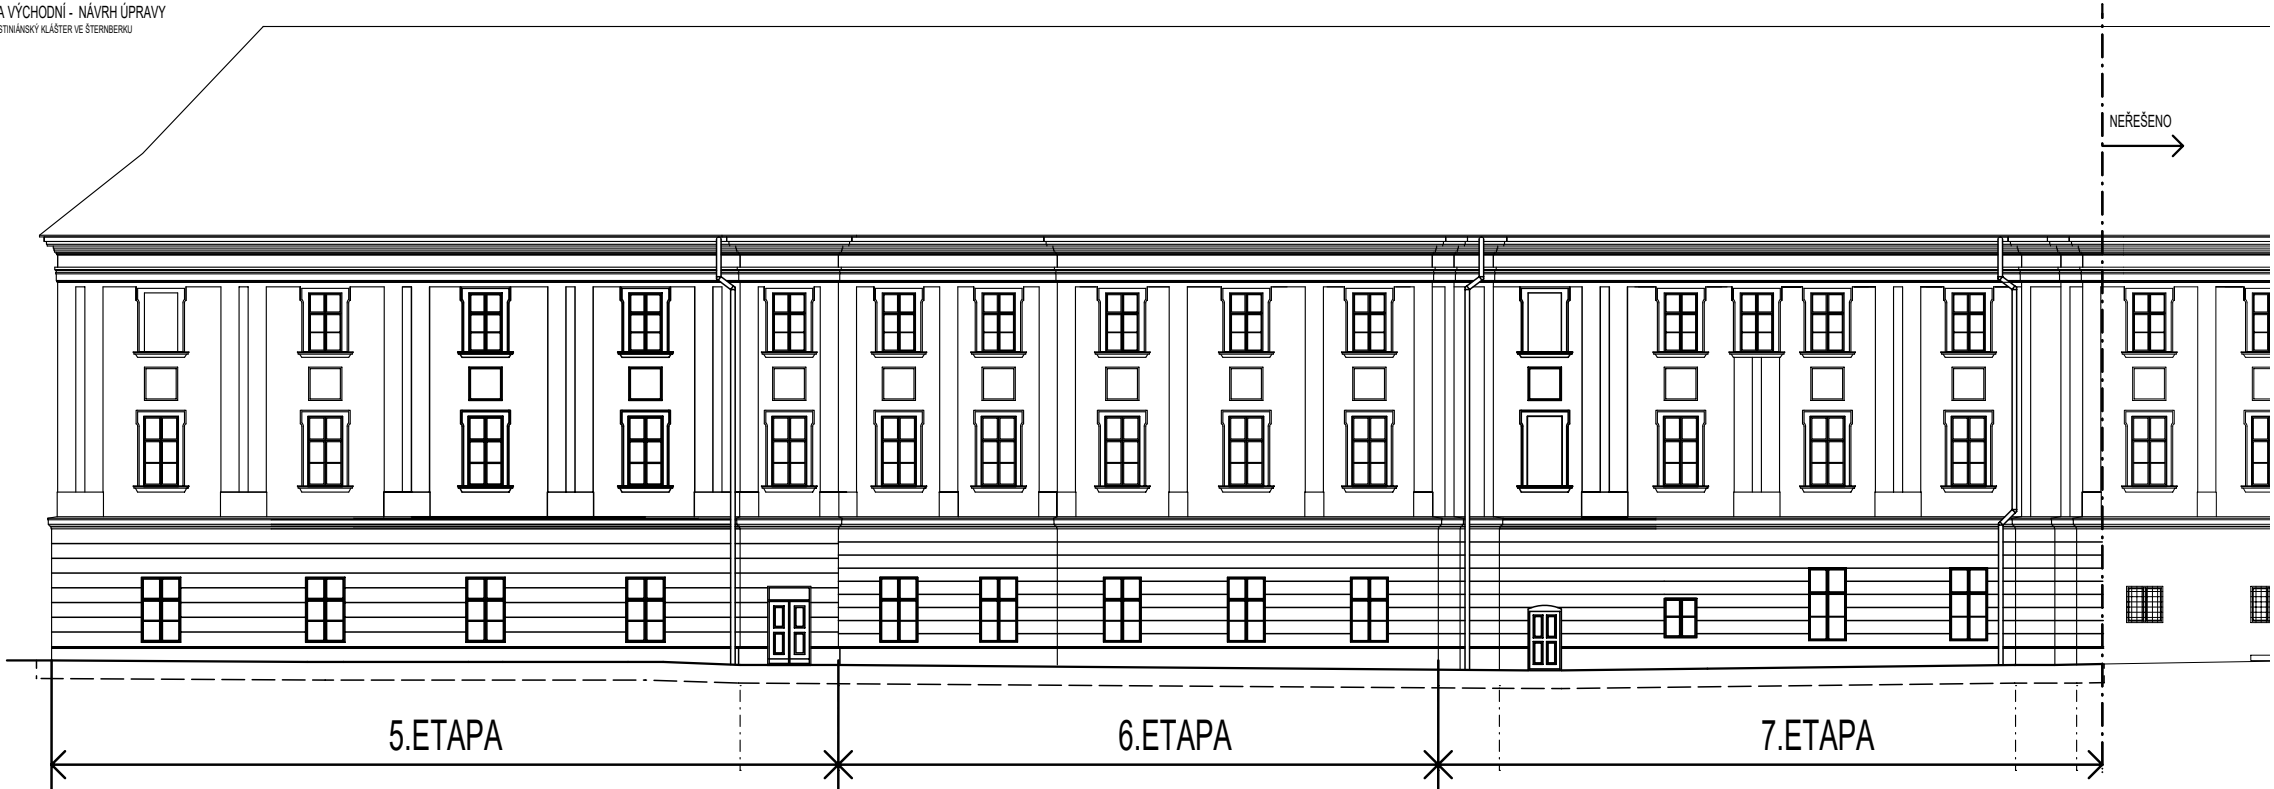
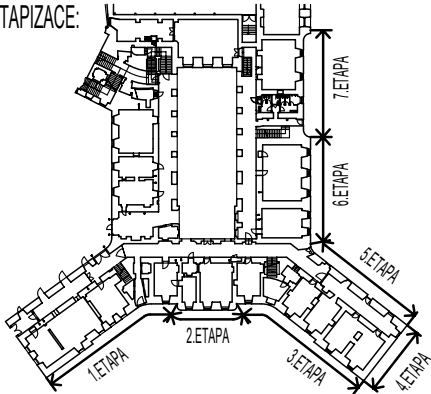


 
 


SCHEMA ETAPIZACE:



Generální projektant		ATELIER POLÁCH & BRAVENEČ s.r.o.	
MAHLEROVA 15, 772 00 OLOMOUC, tel.fax: 585 225 509, e-mail: atelierpb@atelierpb.cz, IČ: 25870092, DIČ: CZ 25870092			
Zodpovědný projektant	Ing.arch. Jan POLÁCH Ing. Robert BRAVENEČ	AUTORIZACE - ČKA 00 231 AUTORIZACE - ČKAIT 1301711	
Autor	Ing.arch. Jan POLÁCH		
Projektant	Ing.arch. Jan POLÁCH		
Vypracoval	Ing.arch. Jan POLÁCH		
Projekt - název stavby			
BÝVALÝ AUGUSTINIÁNSKÝ KLÁŠTER VE ŠTERNBERKU OBNOVA JIŽNÍ, JIHOVÝCHODNÍ A VÝCHODNÍ FASÁDY  parc. č. 9, 10, 11, 12, k.ú. Šternberk			
Investor		Město Šternberk	Číslo vyhotovení
Adresa	Horní náměstí 16, 785 01 Šternberk	IČO 00 299 529	
Místo	parc. č. 9, 10, 11, 12, k.ú. Šternberk	Kraj OLOMOUCKÝ	
Status dok.	DOK. PRO STAVEBNÍ POVOLENÍ A PROVÁDĚNÍ STAVBY	Datum 2020 - 10	
Část dok.	VÝKRESOVÁ ČÁST	Měřítko 1 : 250	
Číslo zakázky	28/2020	Jazyk CZ	Číslo dokumentu
Název dokumentu			
ETAPIZACE OBNOVY FASÁD			01.