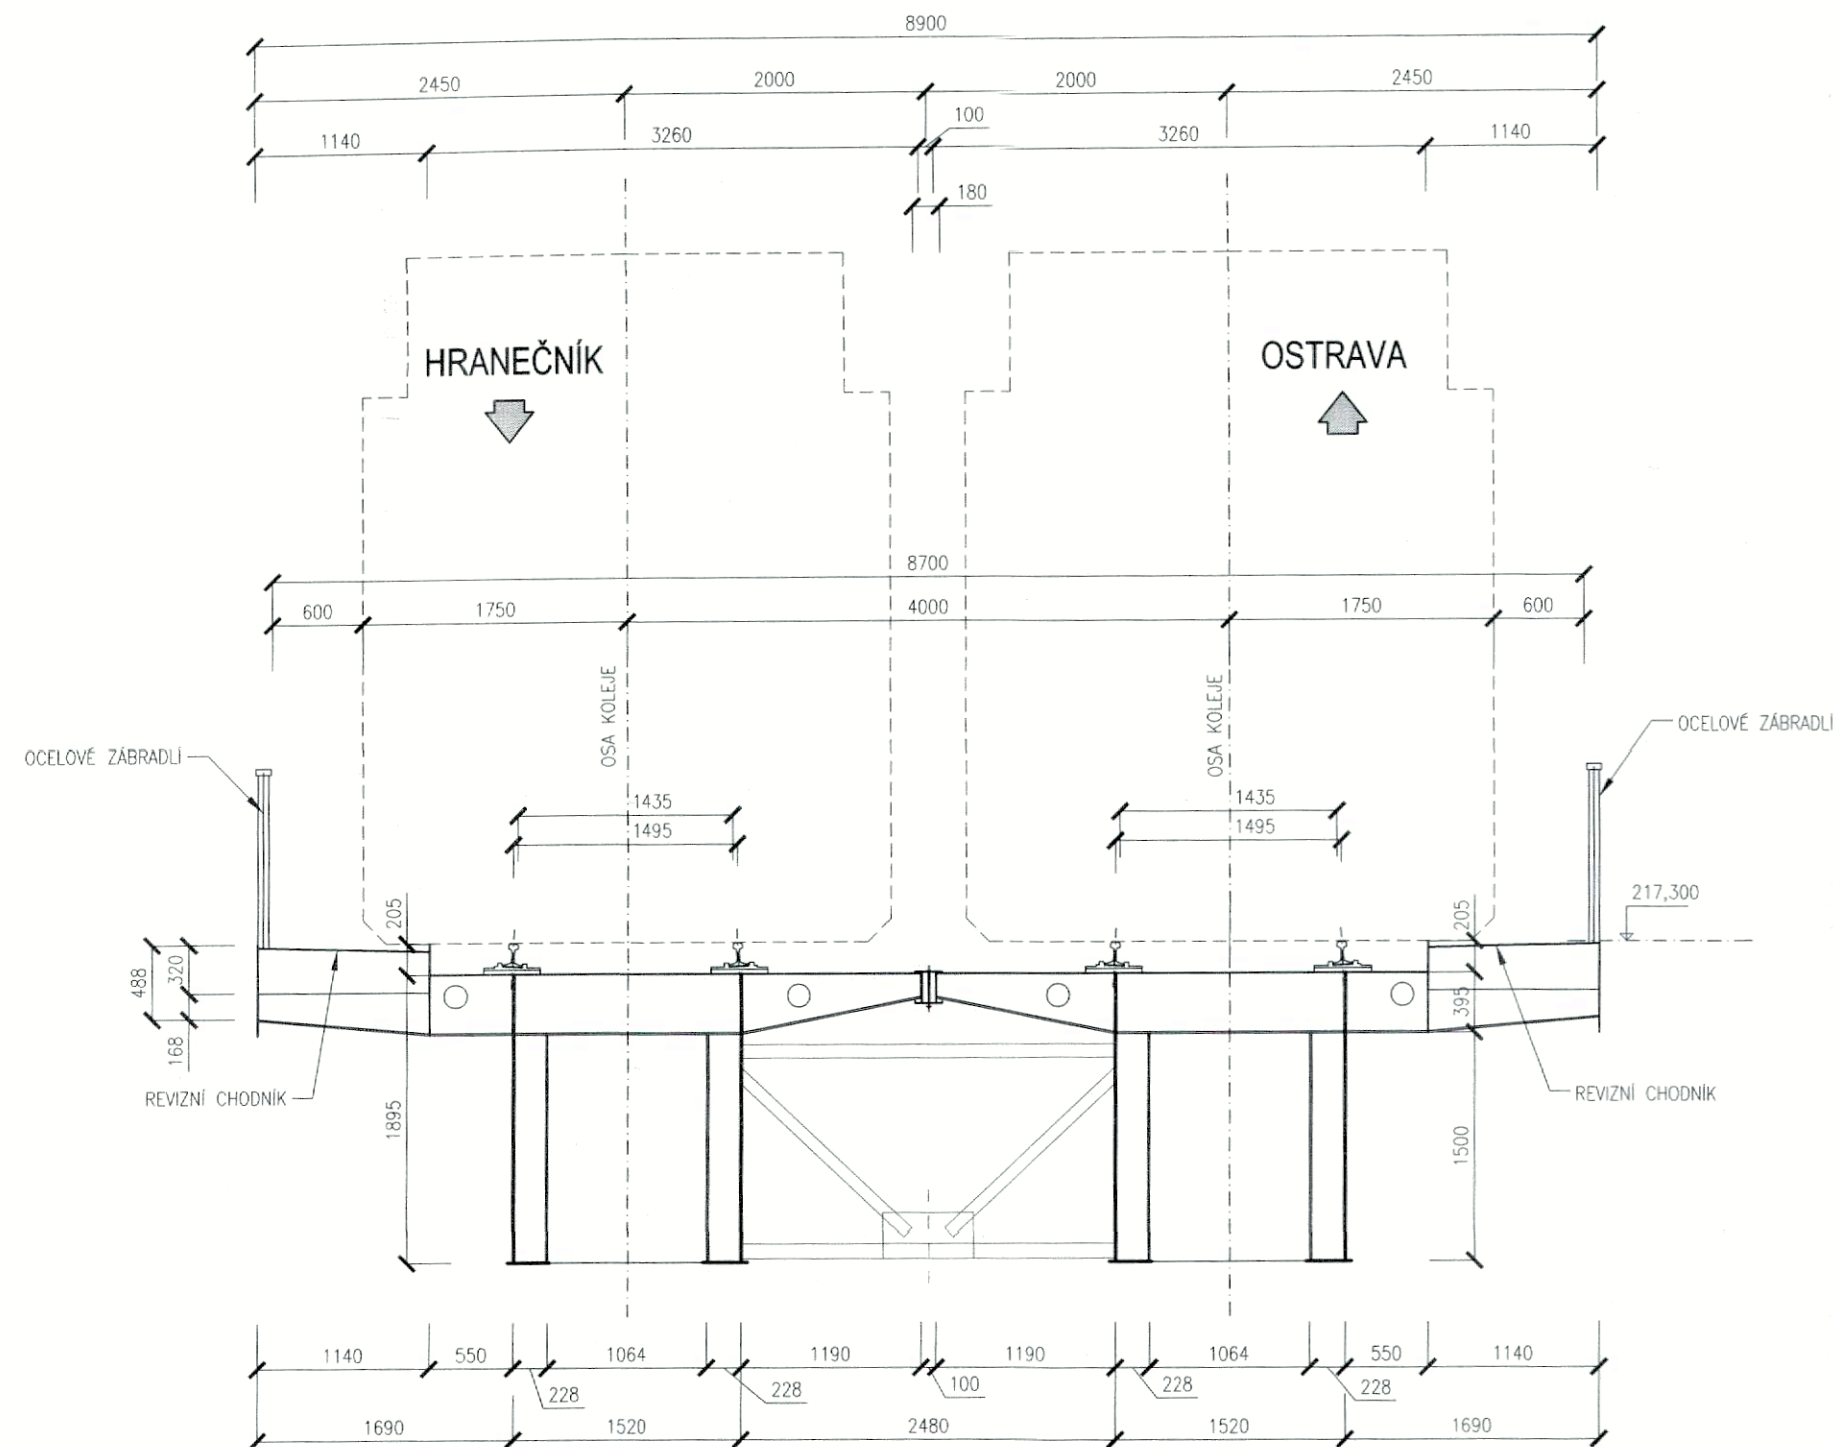


PŘÍČNÝ ŘEZ M 1:50



 

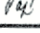



ZMĚNA VÝKRESU:

Č. ZMĚNY	PŘEDMĚT ZMĚNY	ZMĚNU PROVEDL	PODPIS	DATUM ZMĚNY

SO201

SOUŘADNICOVÝ SYSTÉM : JTSK
VÝŠKOVÝ SYSTÉM : B.p.v.

VEDOUcí PROJEKTANT - HIP	ING. KUBZA KAREL		 DOPRAVOPROJEKT OSTRAVA spol. s r.o.	
ZODPOVĚDNÝ PROJEKTANT	ING. KUBZA KAREL			
VYPRACOVAL	ING. KUBZA KAREL			
KONTROLOVAL	ING. PAPESCHOVÁ MARTINA			
KRAJ, MěÚ, ObÚ	MORAVSKOSLEZSKÝ, OSTRAVA			
OBJEDNATEL, INVESTOR	DOPRAVNÍ PODNIK OSTRAVA A.S.			
NÁZEV AKCE:	TRAMVAJOVÝ MOST EV. Č. 2-002, PŘES LUČINU V OSTRAVĚ ŽÁRUBKU		DATUM	11/2012
NÁZEV OBJEKTU:	MOST EV. Č. 2-002		FORMÁT	3x44
			MĚŘÍTKO	1:50
			STUPEŇ	DSP
			ZAK. ČÍSLO	120296
NÁZEV VÝKRESU:	PŘÍČNÝ ŘEZ		Č. SOUPRAVY 	Č. VÝKRESU 04