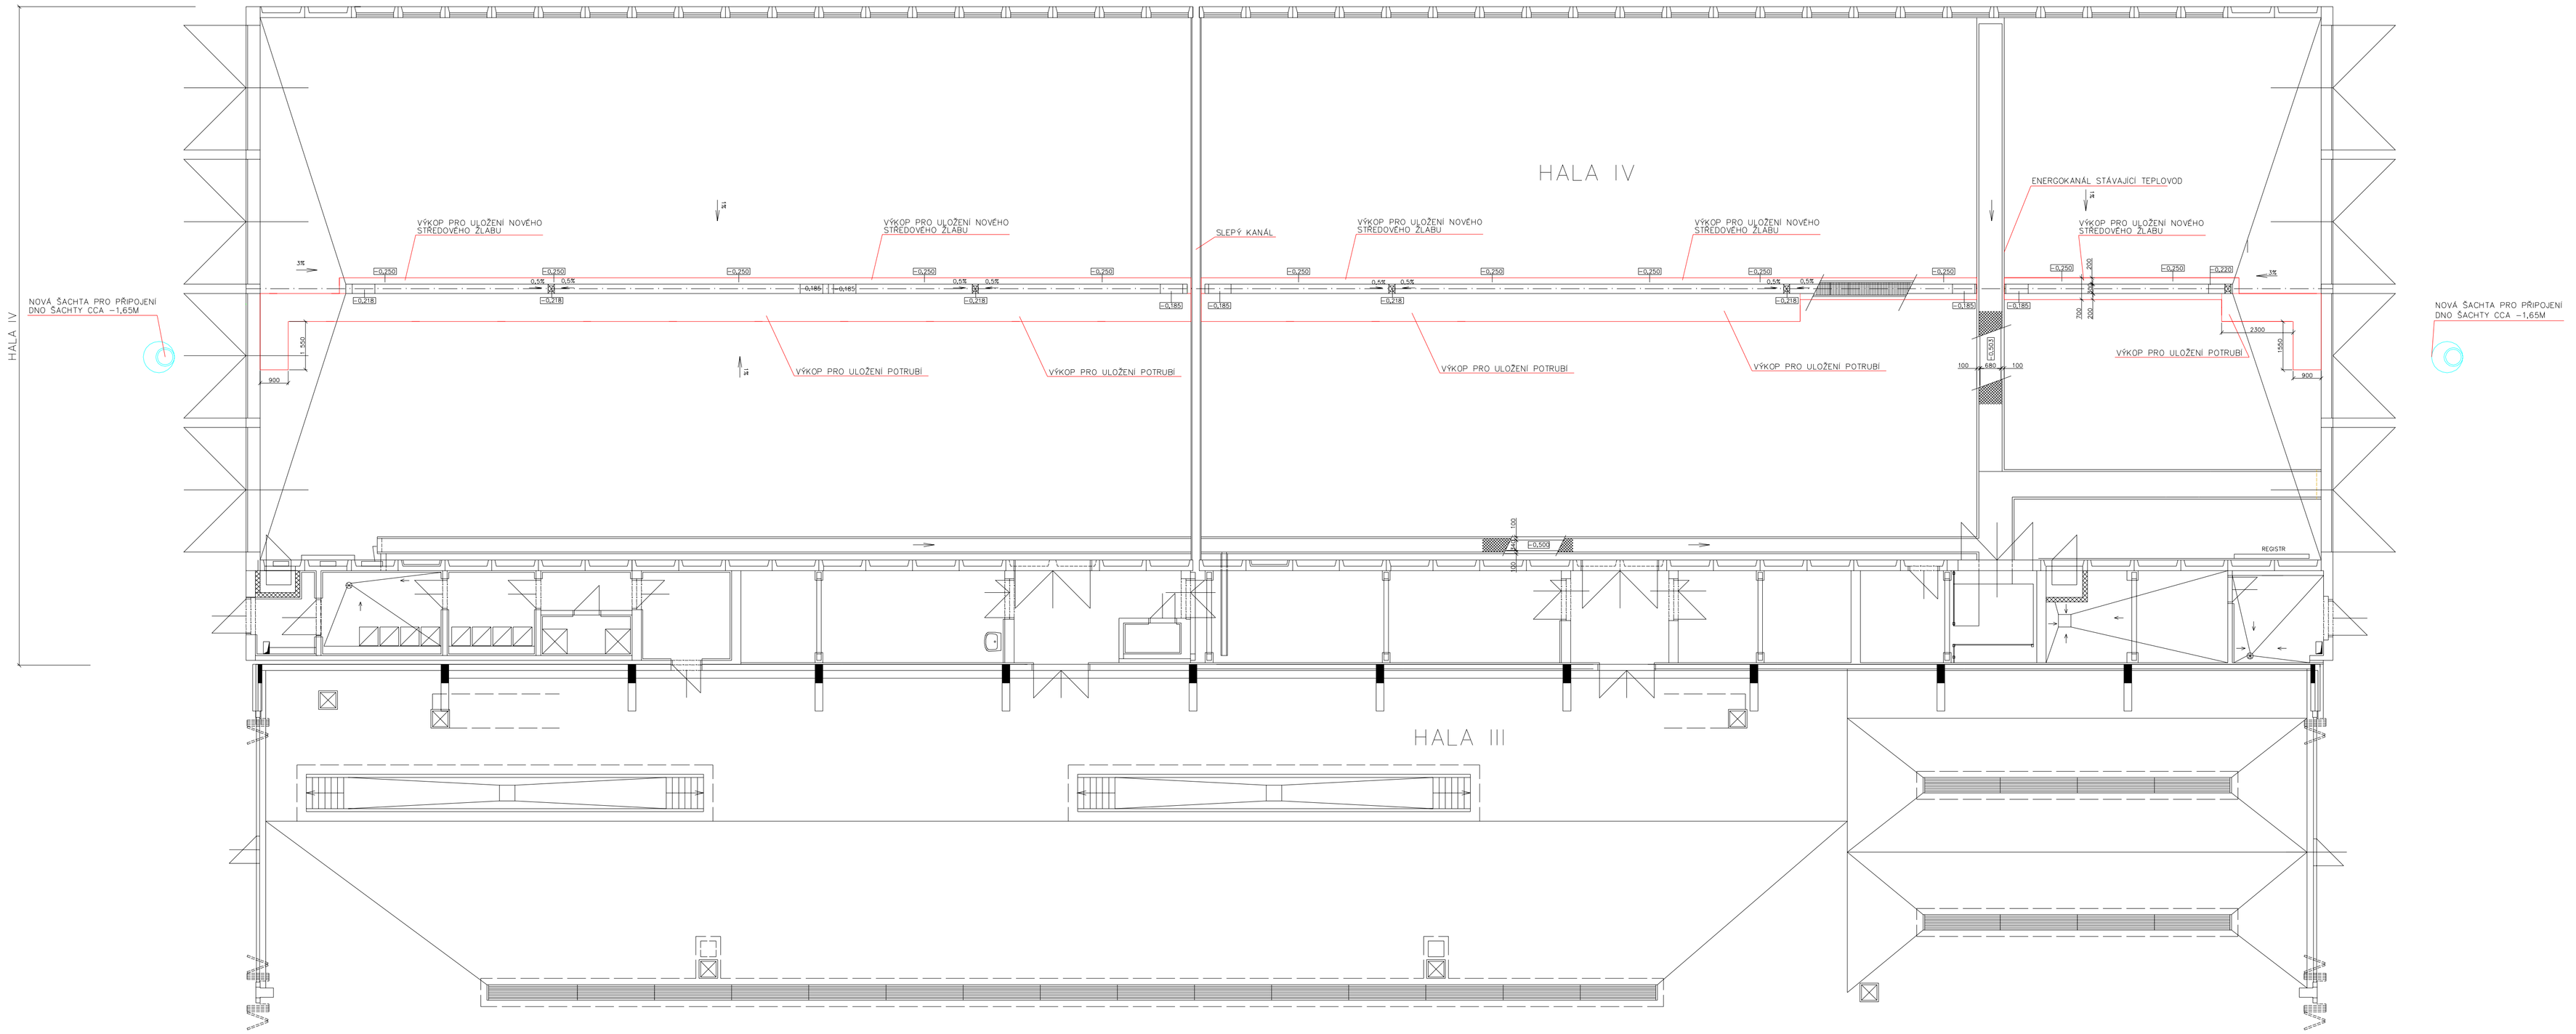

STŘEDOVÁ OSA ŽLABU

HRANICE VÝKOPŮ

ŠACHTA PRO NAPOJENÍ POTRUBÍ

ZPRACOVAL	TOMÁŠ KARLÍČEK	DOPRAVNÍ PODNIK OSTRAVA	Poděbradova 494/2 Moravská Ostrava 702 00 Ostrava
ČÍSLO IP	034_2024		
OBJEDNATEL	DOPRAVNÍ PODNIK OSTRAVA a.s.		
FORMÁT	A1	MĚŘÍTKO	1:100
DATUM	07/2024	Č. VÝKRESU	1.1

NÁZEV ZAKÁZKY

REKONSTRUKCE STŘEDOVÉHO KANALIZAČNÍHO ŽLABU V HALE Č.4 AREÁL TROLEJBUSY

NÁZEV VÝKRESU

PŮDORYS STŘEDOVÉHO ŽLABU STÁVAJÍCÍ STAV + ZAKRESLENÍ VÝKOPŮ