



LAVIČKA BEZ OPĚRADLA OBLOUKOVÁ, délka 2,0 m M 1:25


POHLED

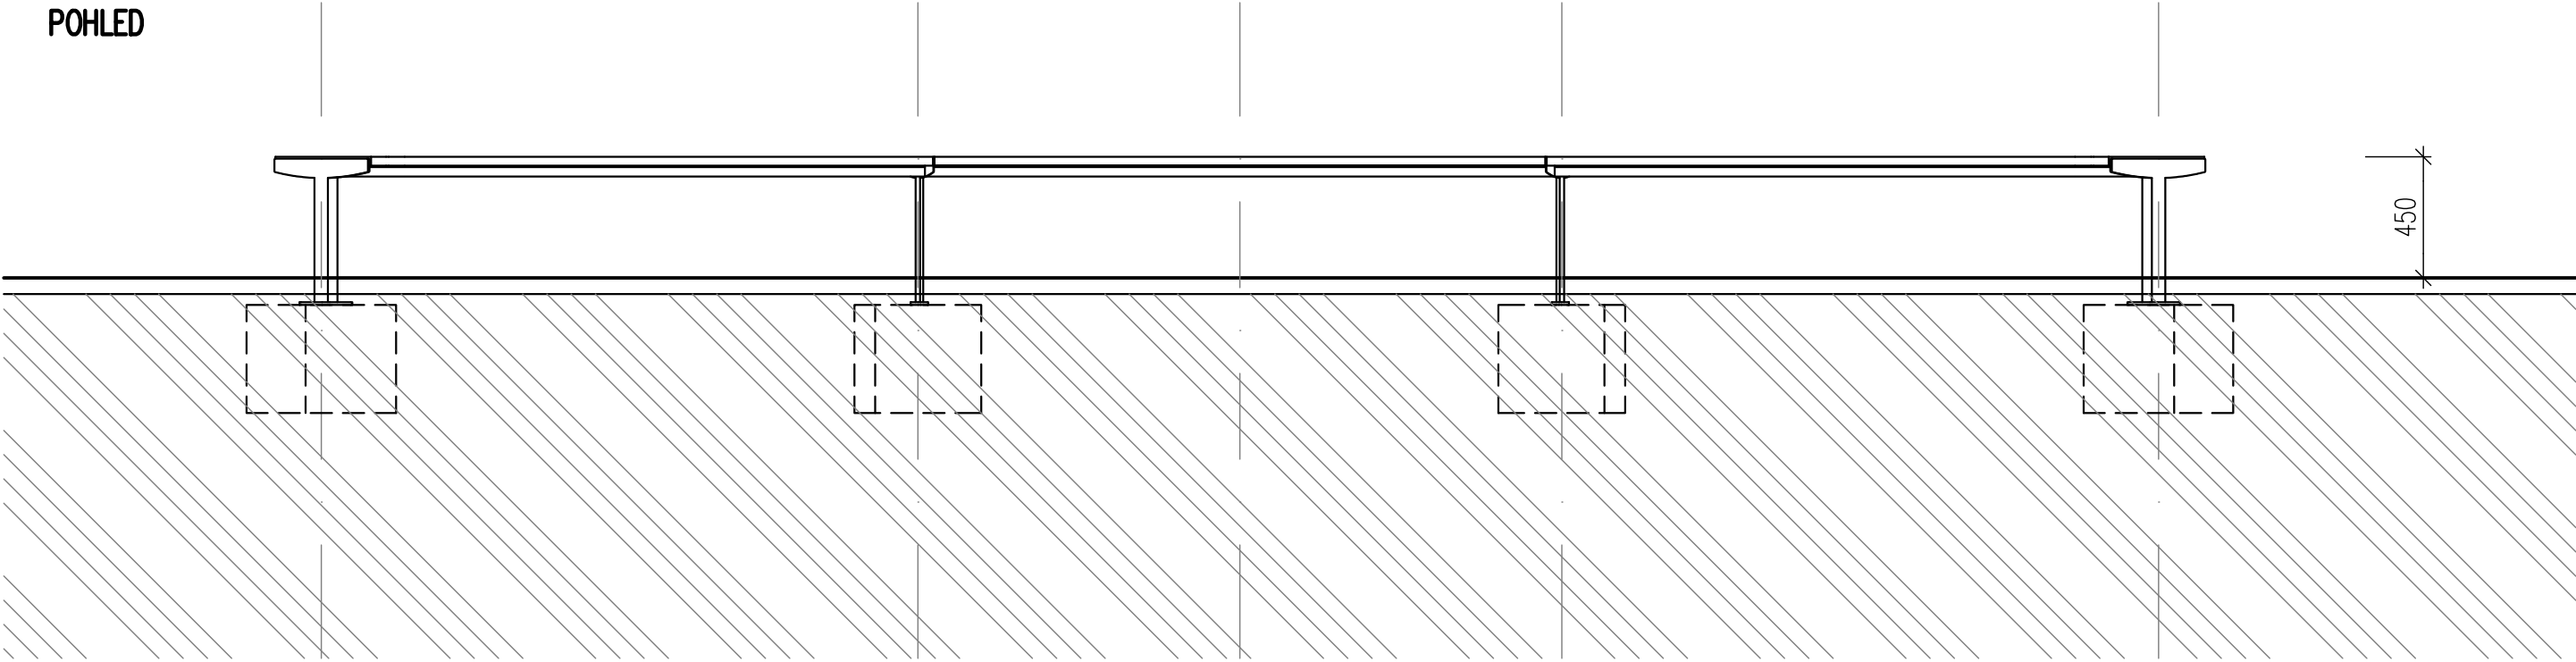

ŘEZ

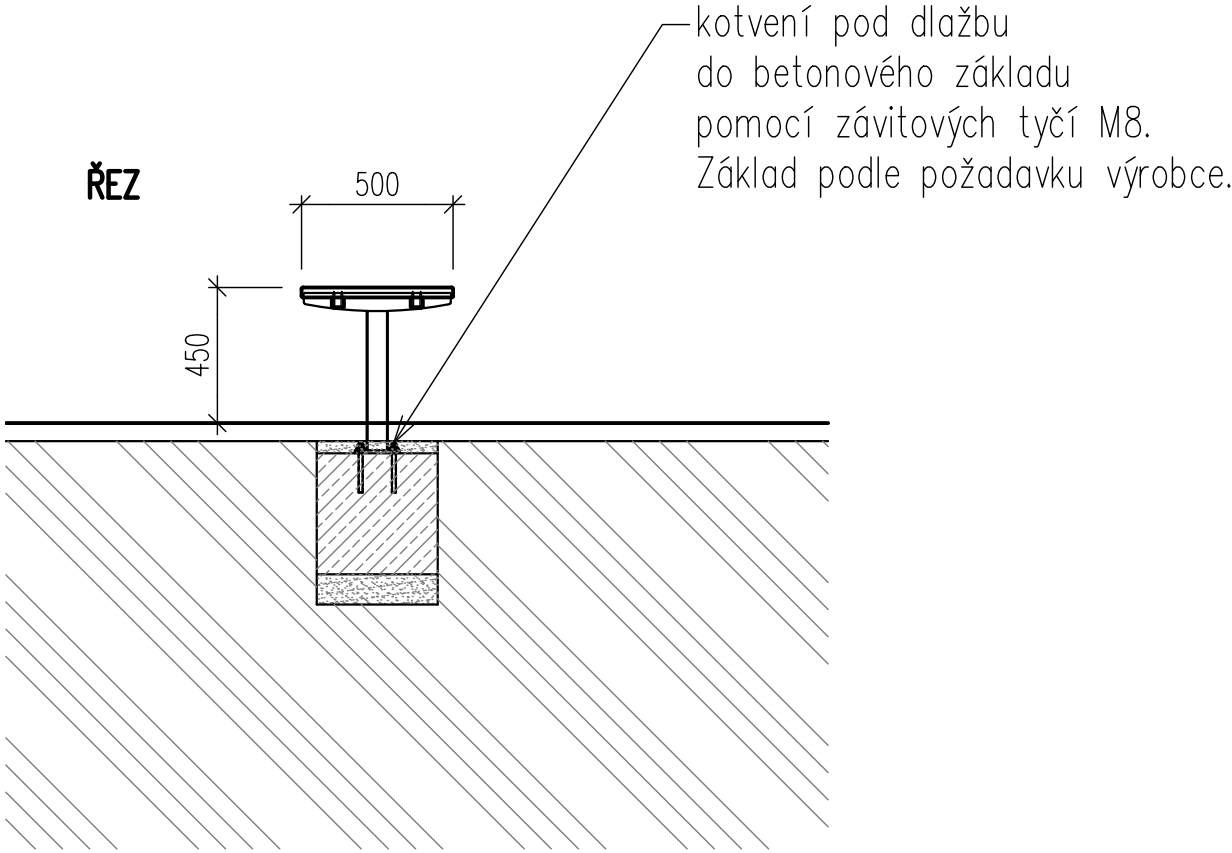


PŮDORYS

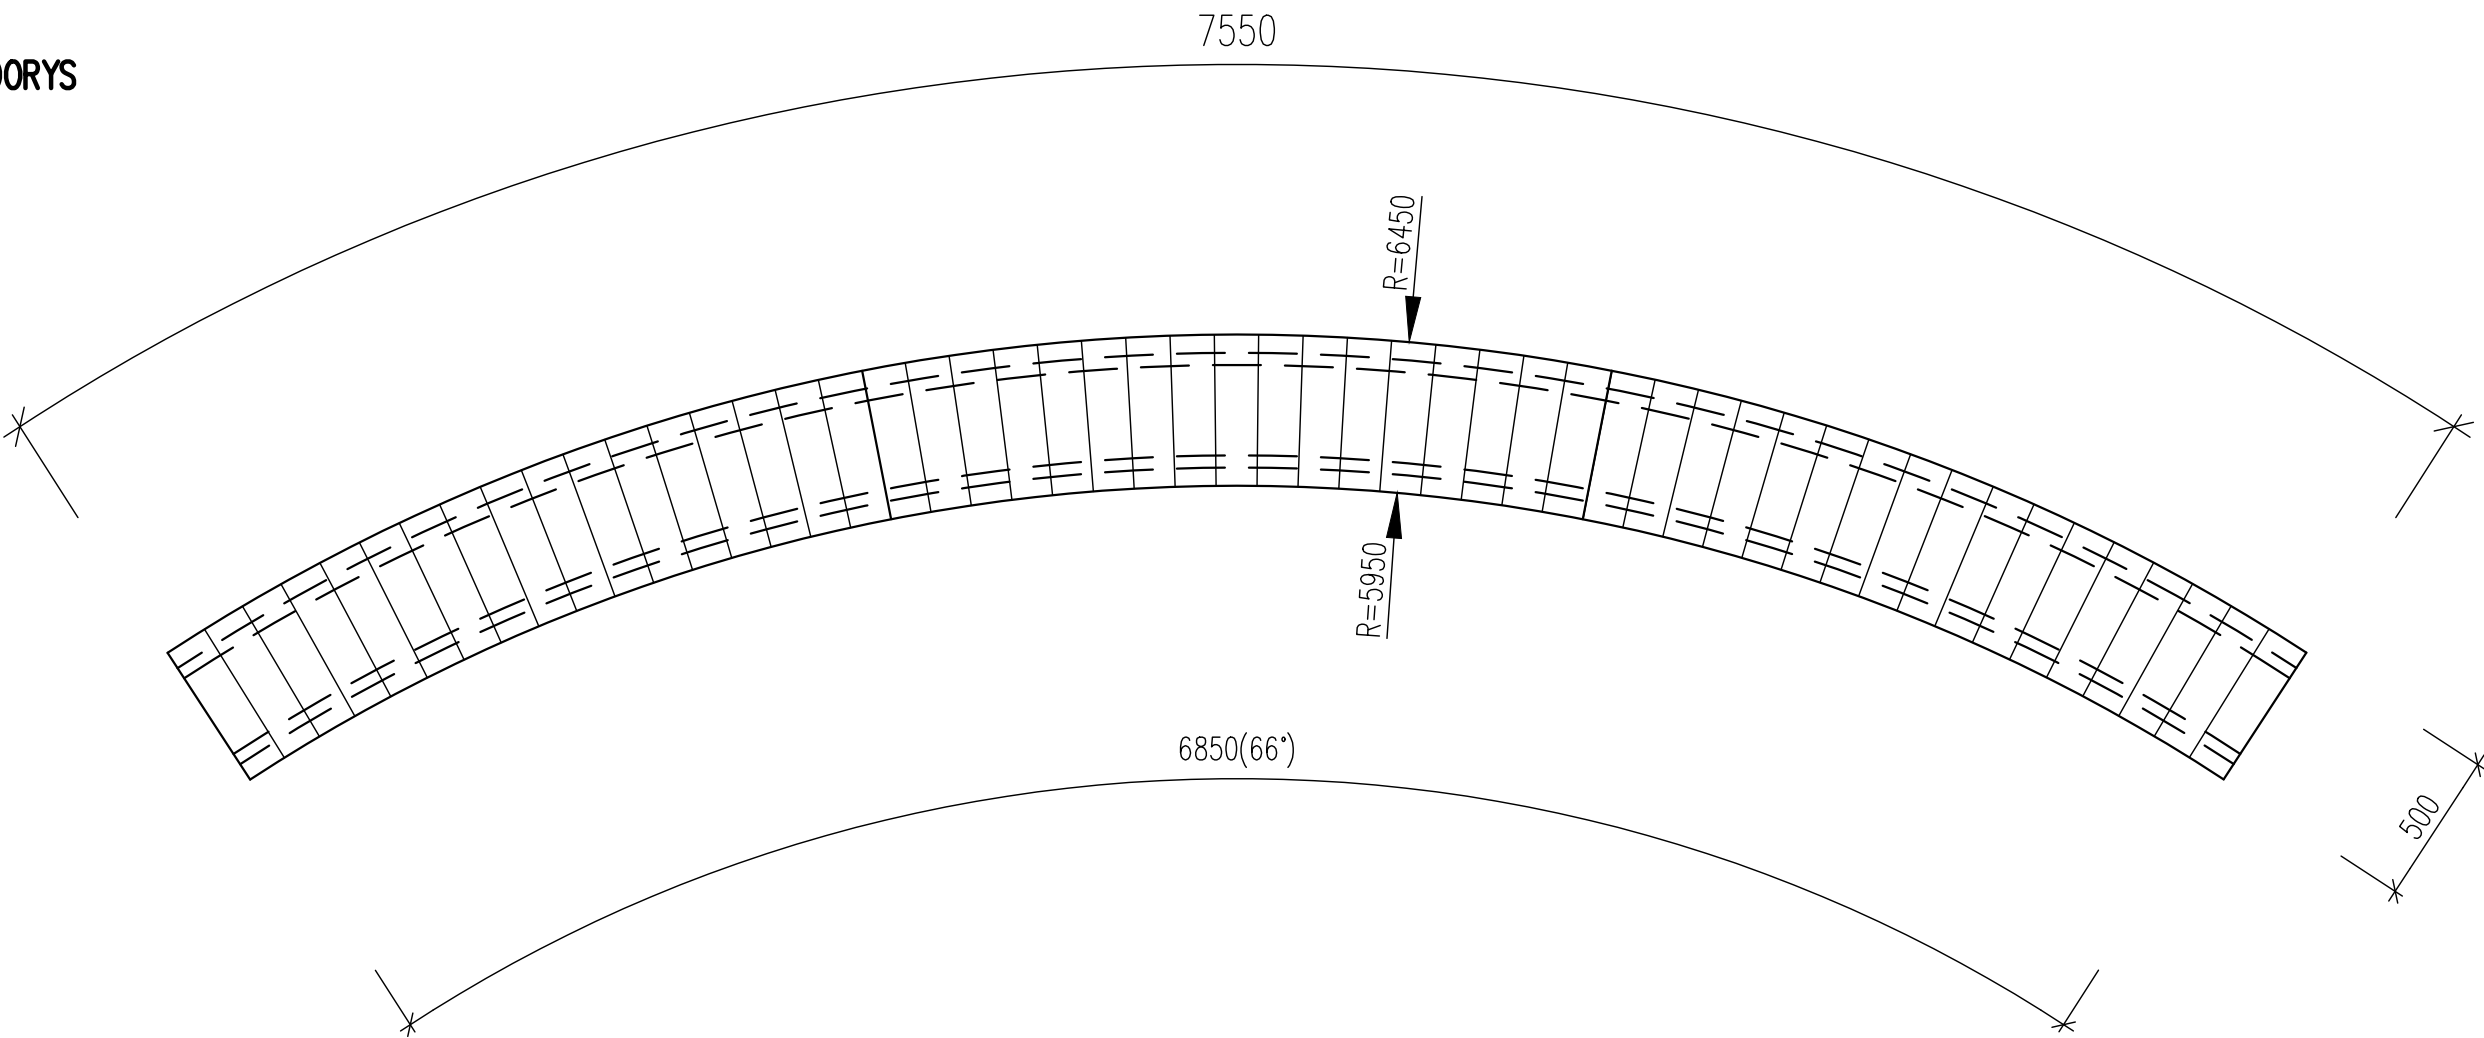

atypická varianta designového výrobku,
nosná konstrukce z ocelových plechů, ochranná vrstva zinku a práškového vypávaného laku v
čedičově šedé barvě (RAL 7012)
kotvení do betonových základů dle podkladů výrobce

Před realizací nutno ověřit rozměry (zejména poloměr navazujícího chodníku) přímo na místě!

Hlavní projektant	Vedoucí projektant	Vypracoval	Kontroloval	 s. projekt plus a.s. projektová a inženýrská činnost tr.T.Bati 5267 760 01 Zlín tel: 576 515 030 e-mail: s-projekt@s-projekt.cz			
Ing. arch. M. Vašina	Ing. arch. M. Vašina	Ing. arch. M. Vašina	Ing. R. Gregar				
stavba:				formát	2 A4	datum	10/2023
ÚPRAVA ZPEVNĚNÝCH PLOCH MASARYKOVA NÁMĚSTÍ - 2. ETAPA				číslo zakázky		23-6408-167	
				stupeň dokumentace		DPS	
objekt: SO 901 - MOBILIÁŘ				název dig.souboru: 901.dwg			
obsah:				měřítko	číslo výkresu:		
LAVIČKA BEZ OPĚRADLA OBLOUKOVÁ L5				1:25	D.1.1 901 06		