


VEDOUCÍ GEODET PETR MENŠÍK		ZPRACOVAL ING. MIROSLAV HORÁK	KONTROLOVAL ING. VLASTIMIL VAVŘÍK	 <div>geodetická kancelář tř. T. Bati 508 762 73 Zlín tel. 00420 577593-4 , 602504425</div>
BYSTRICE POD HOSTÝNEM - MASARYKOVO NÁMĚSTÍ ÚPRAVA ZPEVNĚNÝCH PLOCH ZAMĚŘENÍ 1:500				MĚŘENÍ FORMÁT 4 A4
				DATUM ČERVENEC 2016
				Č. Z. 31/2016
SOUŘ. SYSTÉM S-JTSK		VÝŠKOVÝ SYSTÉM B p v.		MĚŘITKO 1:500
				DATUM PLATNOST

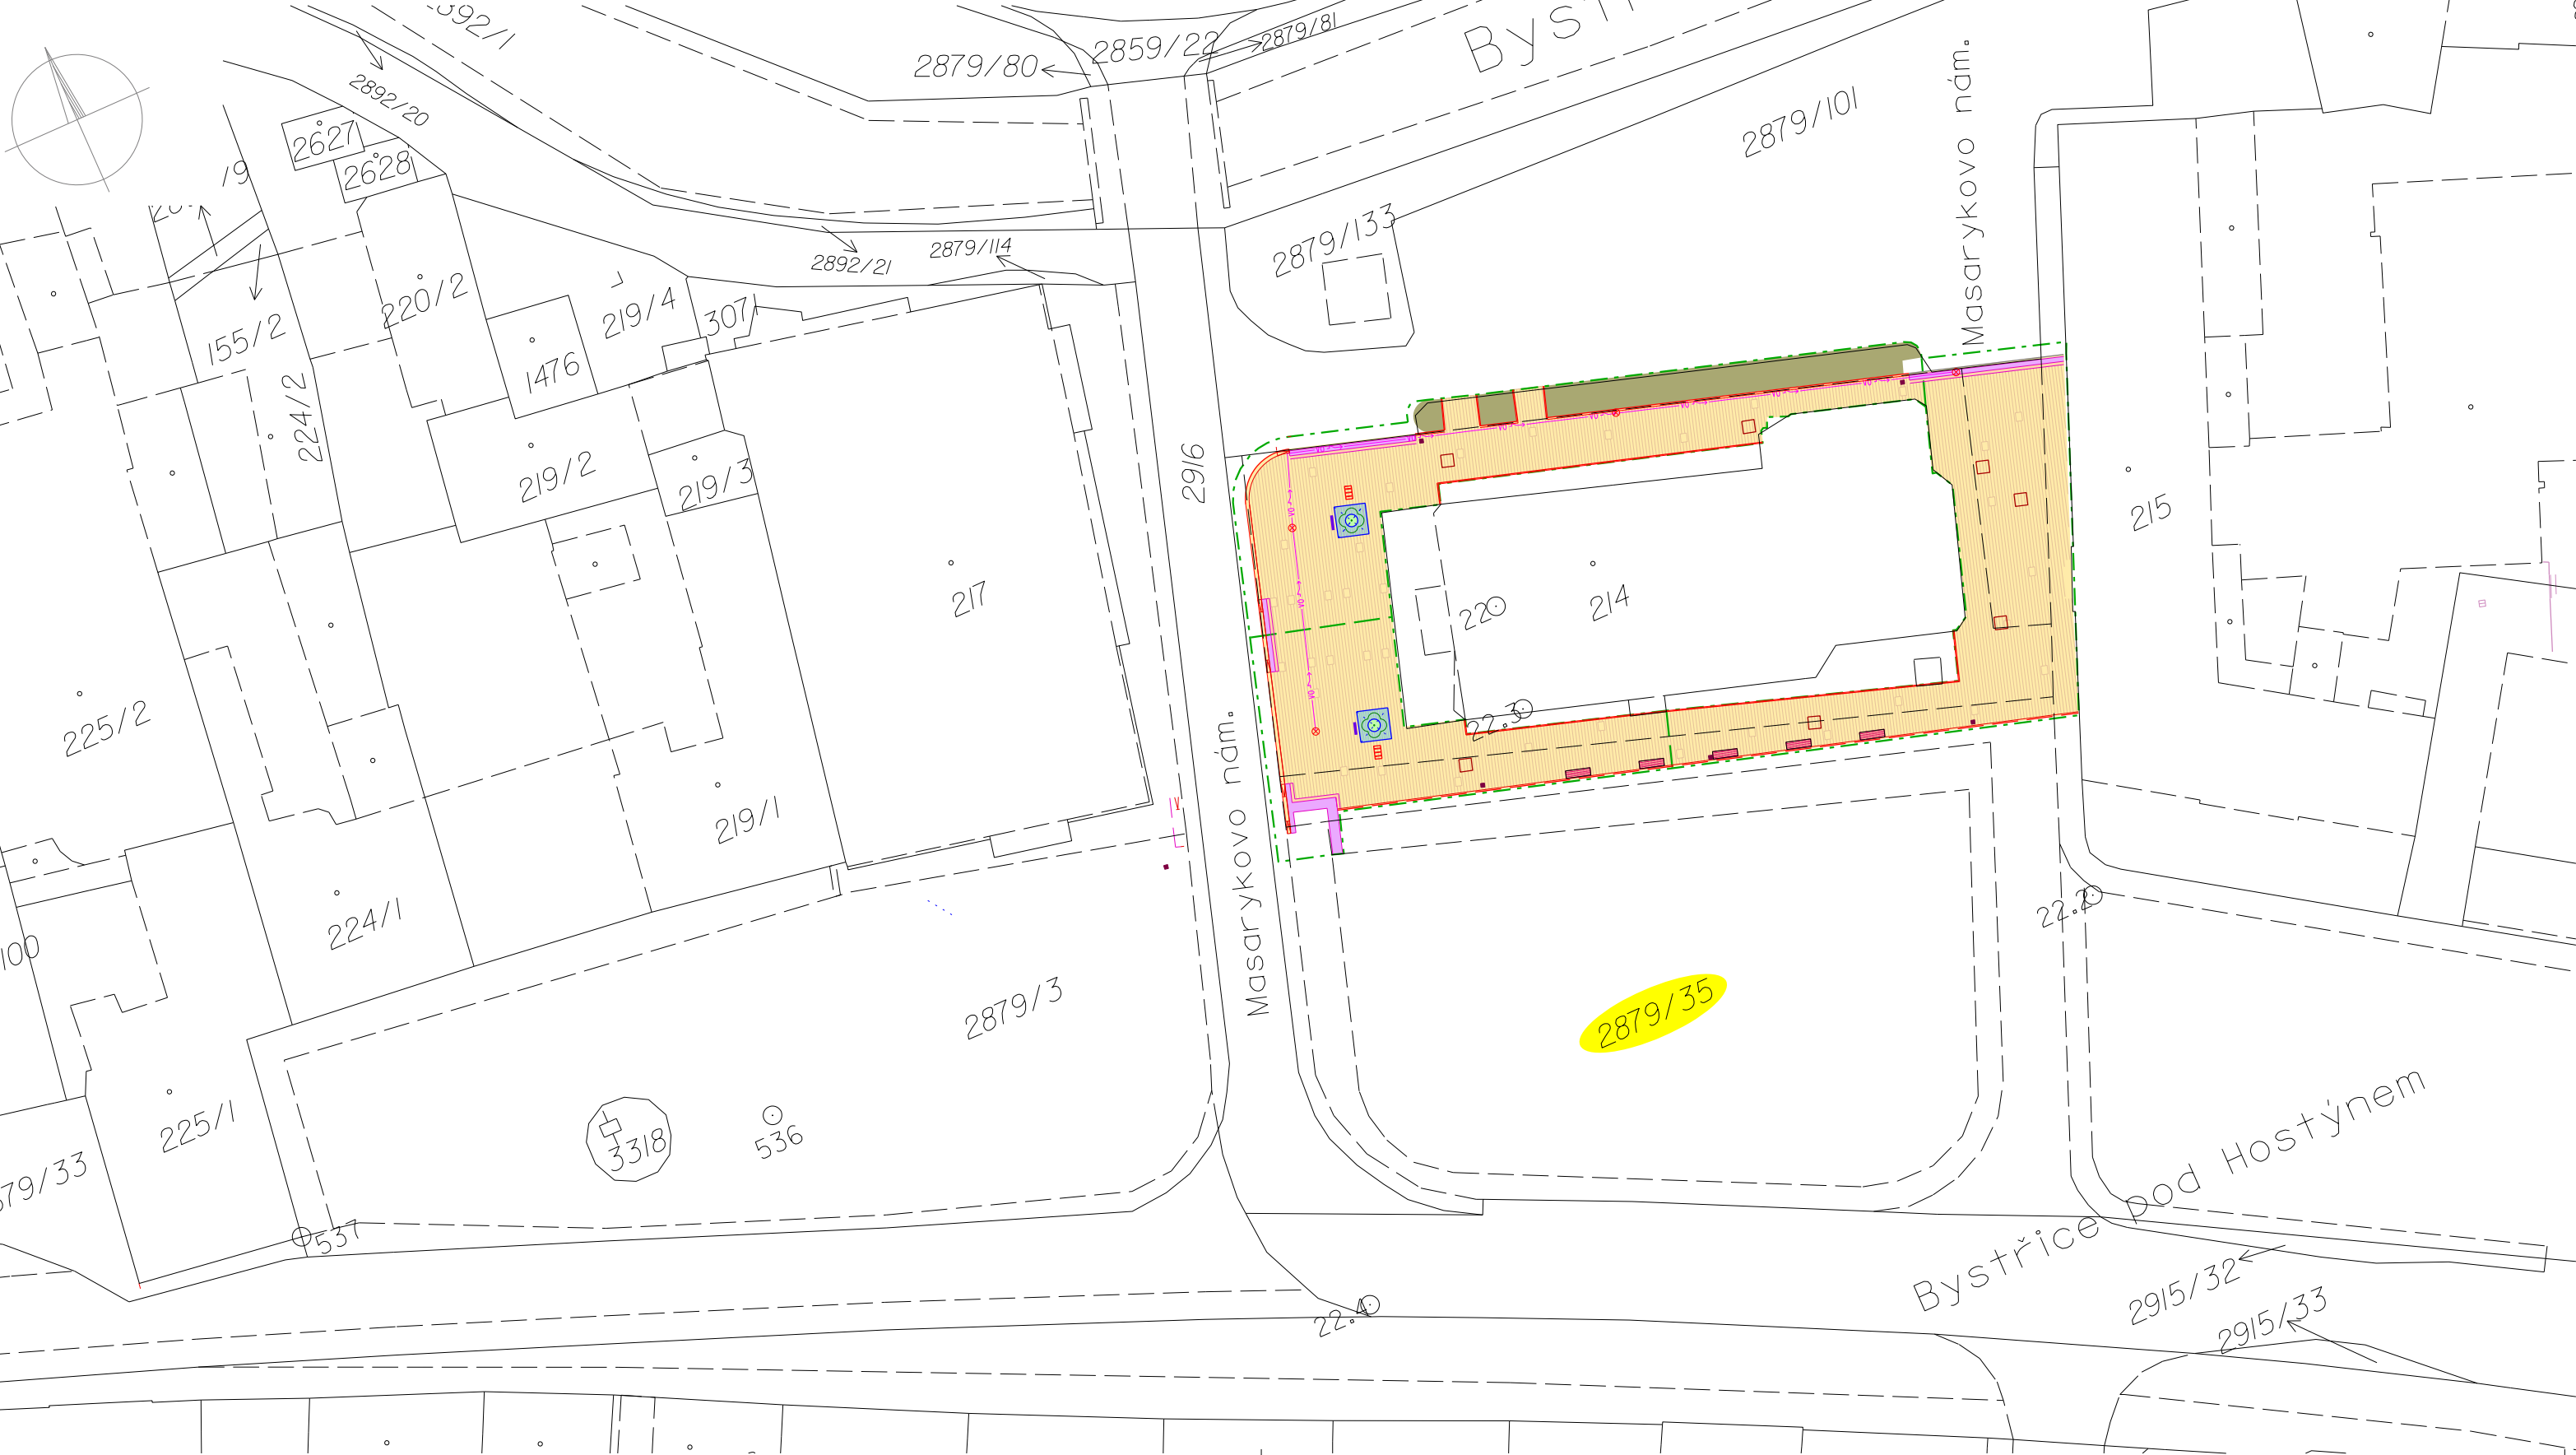

LEGENDA:

- HRANICE STAVBY
- HRANICE KATASTRU
- PARCELNÍ ČÍSLO DOTČENÉHO POZEMKU

- 101 - ZPEVNĚNÉ PLOCHY
 - PLOCHA PRO PĚŠÍ S OBČASNÝM POJEZDEM
 - POKLOP PRO ZÁDLAŽBU
 - PLOCHA Z MECHANICKY ZPEVNĚNÉHO KAMENIVA
 - SLEPECKÁ DLAŽBA
- 402 - VEŘEJNÉ OSVĚTLENÍ

- 901 - MOBILIÁŘ

Investor:	BYSTRICE POD HOSTÝNEM Masarykovo nám. 137 768 61 Bystrice pod Hostýnem
-----------	--

Koordinace stavby a profesí		
Koordinace stavby a technologie		

Hlavní projektant	Vedoucí projektant	Vypracoval	Kontroloval	
Oprávněná osoba kooperanta:				číslo zakázky:

Hlavní projektant	Vedoucí projektant	Digitální zpracování	Kontroloval	 <div>s-projekt p u s a.s. projektová a inženýrská činnost tř. T. Bati 5267 760 01 Zlín tel: 576 515 030 e-mail: s-projekt@s-projekt.cz</div>	
Ing. arch. M. Vašina	Ing. arch. M. Vašina	A. Trunkátová	Ing. R. Gregar		
stavba: Úprava zpevněných ploch Masarykova náměstí v Bystrici pod Hostýnem Plochy kolem kostela				HIP Ing. J. Kudlák	
objekt:				číslo zakázky	22-6408-127
profese: B - Souhrnné řešení stavby				stupeň dokumentace	DPS
obsah: SITUACE - ZÁKRES DO KN				datum 1.vydání	12 / 2022
název dlg. souboru: B3_si_katastr_0.dgn				měřítko	1:500 formát 3A4
číslo výkresu: B B.3				datum revize:	výtisk číslo:
				číslo revize:	0