




ULOŽENÍ KABELU VE VOLNÉM TERÉNU

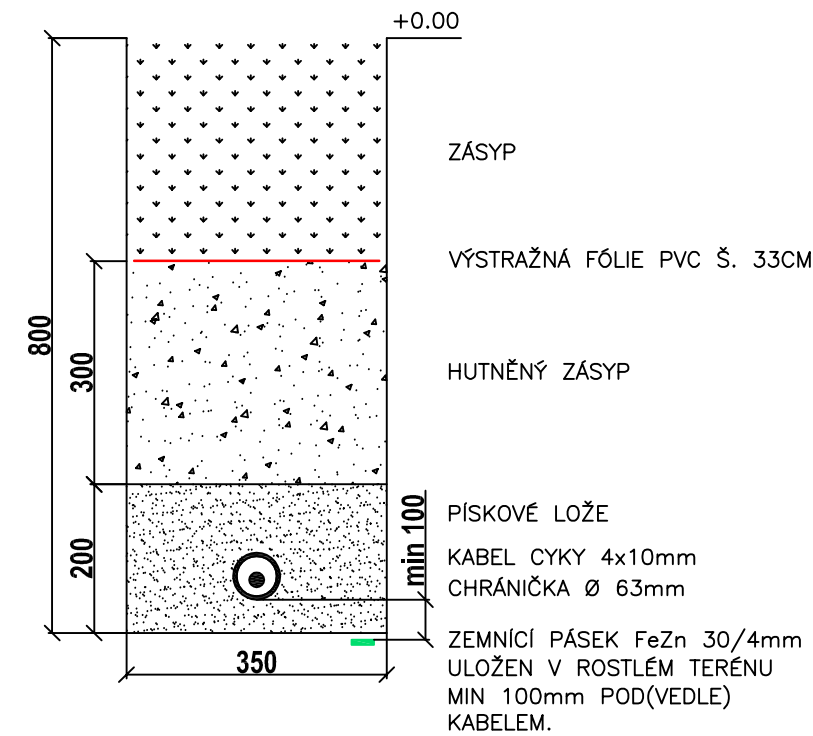



ULOŽENÍ KABELU POD ZPEVNĚNOU PLOCHOU

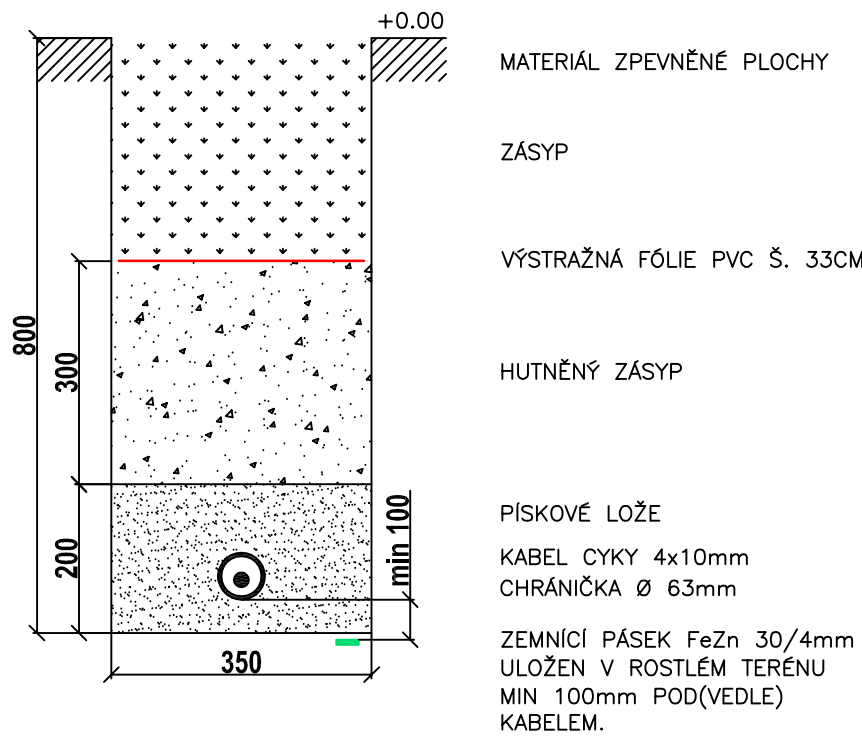


ULOŽENÍ KABELU V CHODNÍKU

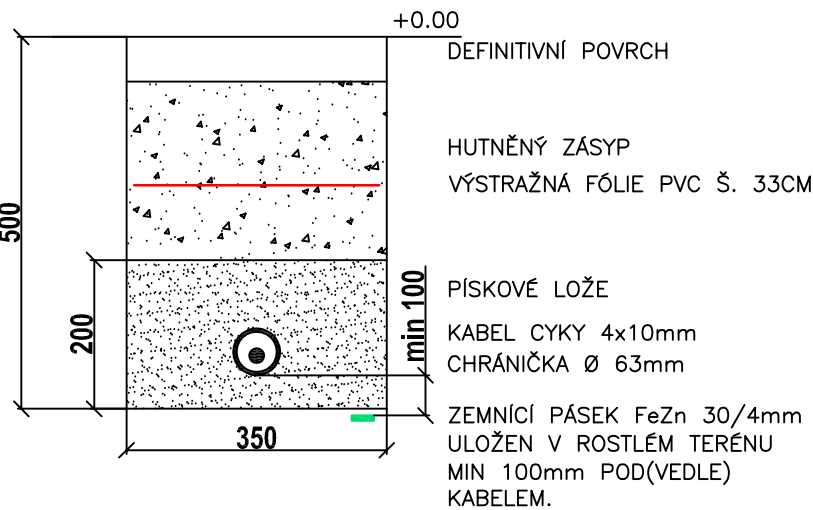

ULOŽENÍ KABELU POD VOZOVKOU

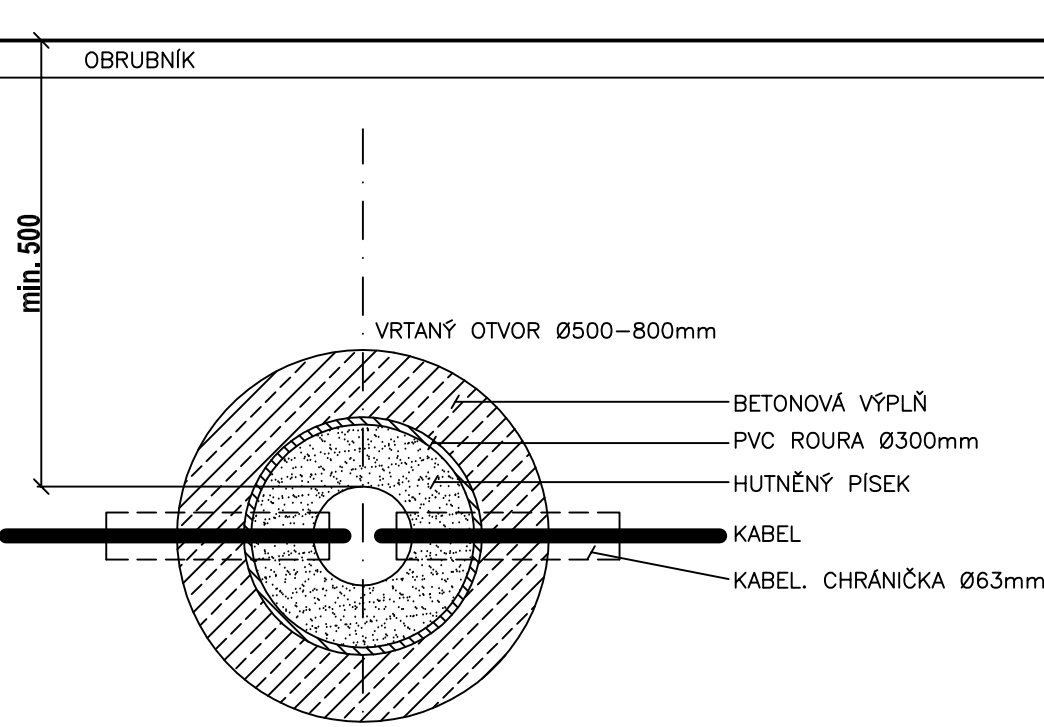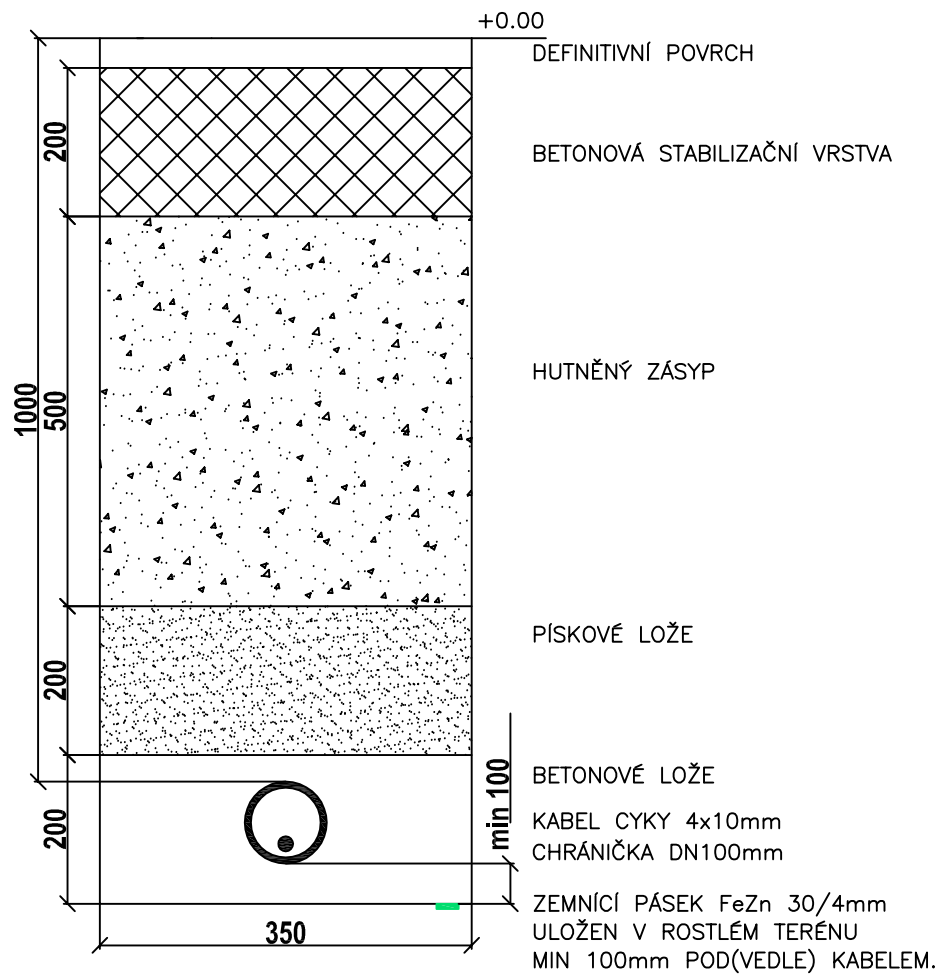

OCELOVÝ BEZPRATICOVÝ STOŽÁR

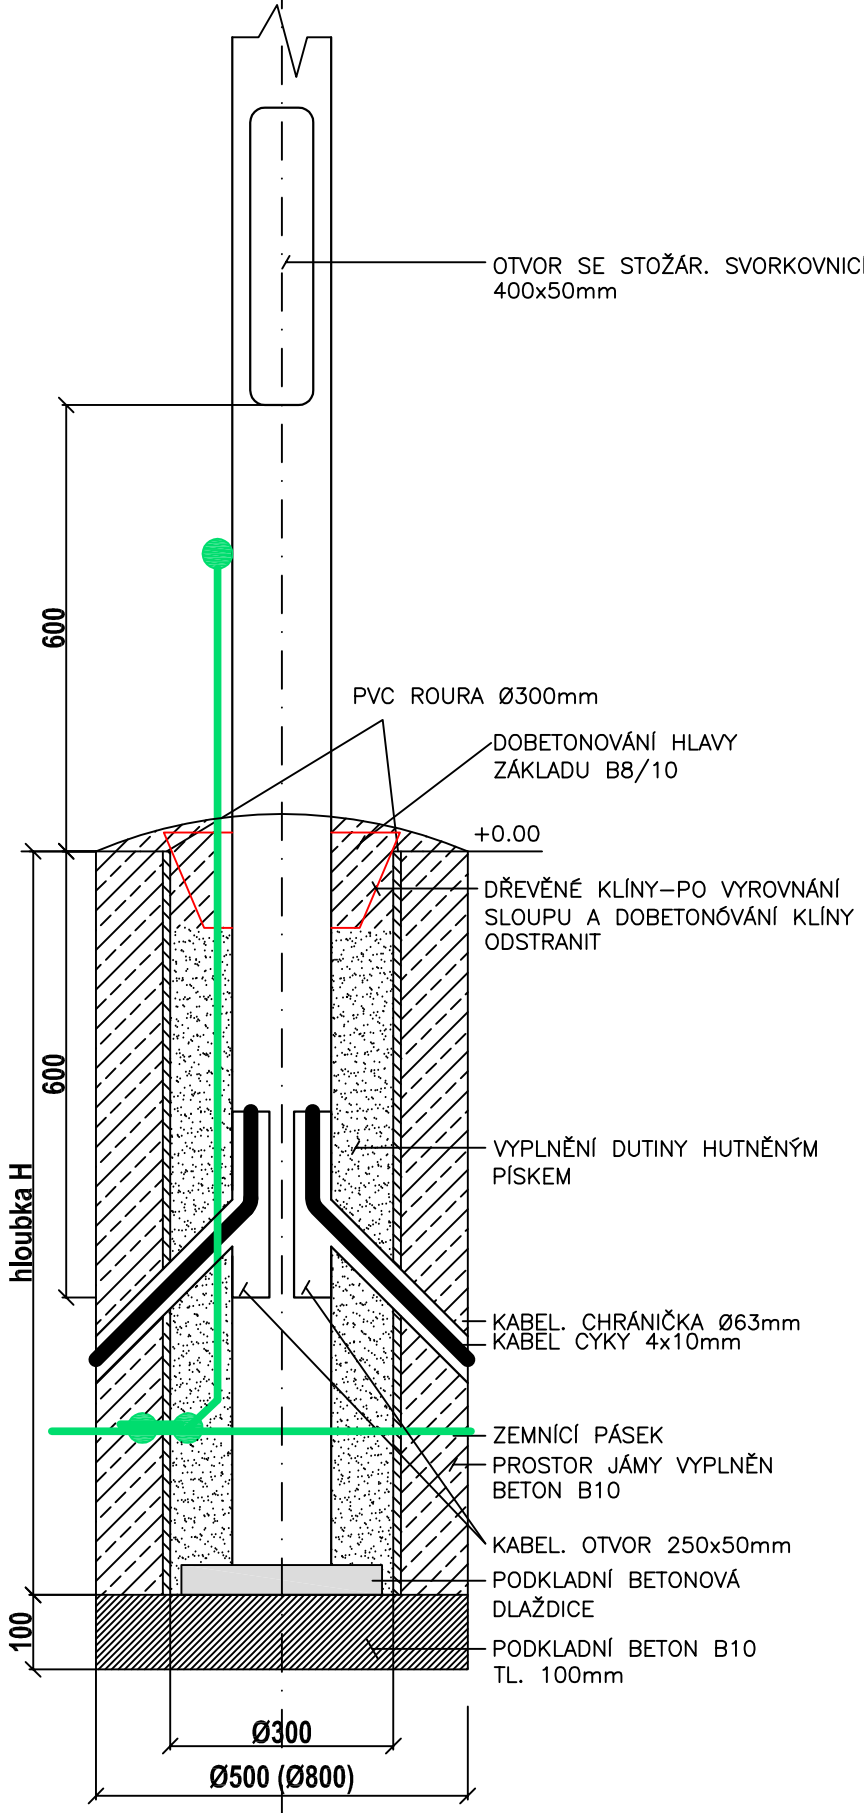

TABULKA ZÁKLADŮ PRO RŮZNÉ VÝŠKY STOŽÁŘŮ

VÝŠKA STOŽÁRU NAD TERÉNEM	PARAMETRY ZÁKLADU Hloubka H	PRŮMĚR	HLOUBKA ZAPUŠTĚNÍ STOŽÁRU	POUŽITO PRO STOŽÁRY
3 000	1 000	500	600	
3 500	1 000	500	600	
4 000	1 000	500	600	
5 000	1 000	500	800	
6 000	1 000	800	800	
7 000	1 000	800	1 000	
8 000	1 000	800	1 000	
9 000	1 500	800	1 200	
10 000	1 500	800	1 500	
11 000	1 500	800	1 500	
12 000	1 500	800	1 500	

Dokumentace neslouží pro provedení stavby!
Všechny práce musí být prováděny při průběžné konzultaci s investorem.
Dokumentace skutečného provedení budou součástí dodávky vybraného zhotovitele stavby.

Projektant el.části: P. projekce <i>Ing. Petr Jurák</i>		HIP:	Kreslil:	Kontroloval:	Autorizační razítko	
			Ing. Petr Jurák	Ing. Petr Jurák		
Investor	Město Bystřice pod Hostýnem					
Místo stavby	Bystřice pod Hostýnem Masarykovo náměstí, úsek ul. 6. května - ul. Obchodní					
Název akce OPRAVA VEŘEJNÉHO OSVĚTLENÍ NA MASARYKOVĚ NÁMĚSTÍ - ÚSEK UL. 6. KVĚTNA - UL. OBCHODNÍ						
Část projektu SO 401-VEŘEJNÉ OSVĚTLENÍ					Formát	6x4
					Stupeň	DZS
					Datum	07/2022
Název výkresu DETAILY ZEMNÍCH PRACÍ				Č. Výkresu SO.401.6	Měřítka	Č. Paré